PROFILO LONGITUDINALE

SCALA 1:100

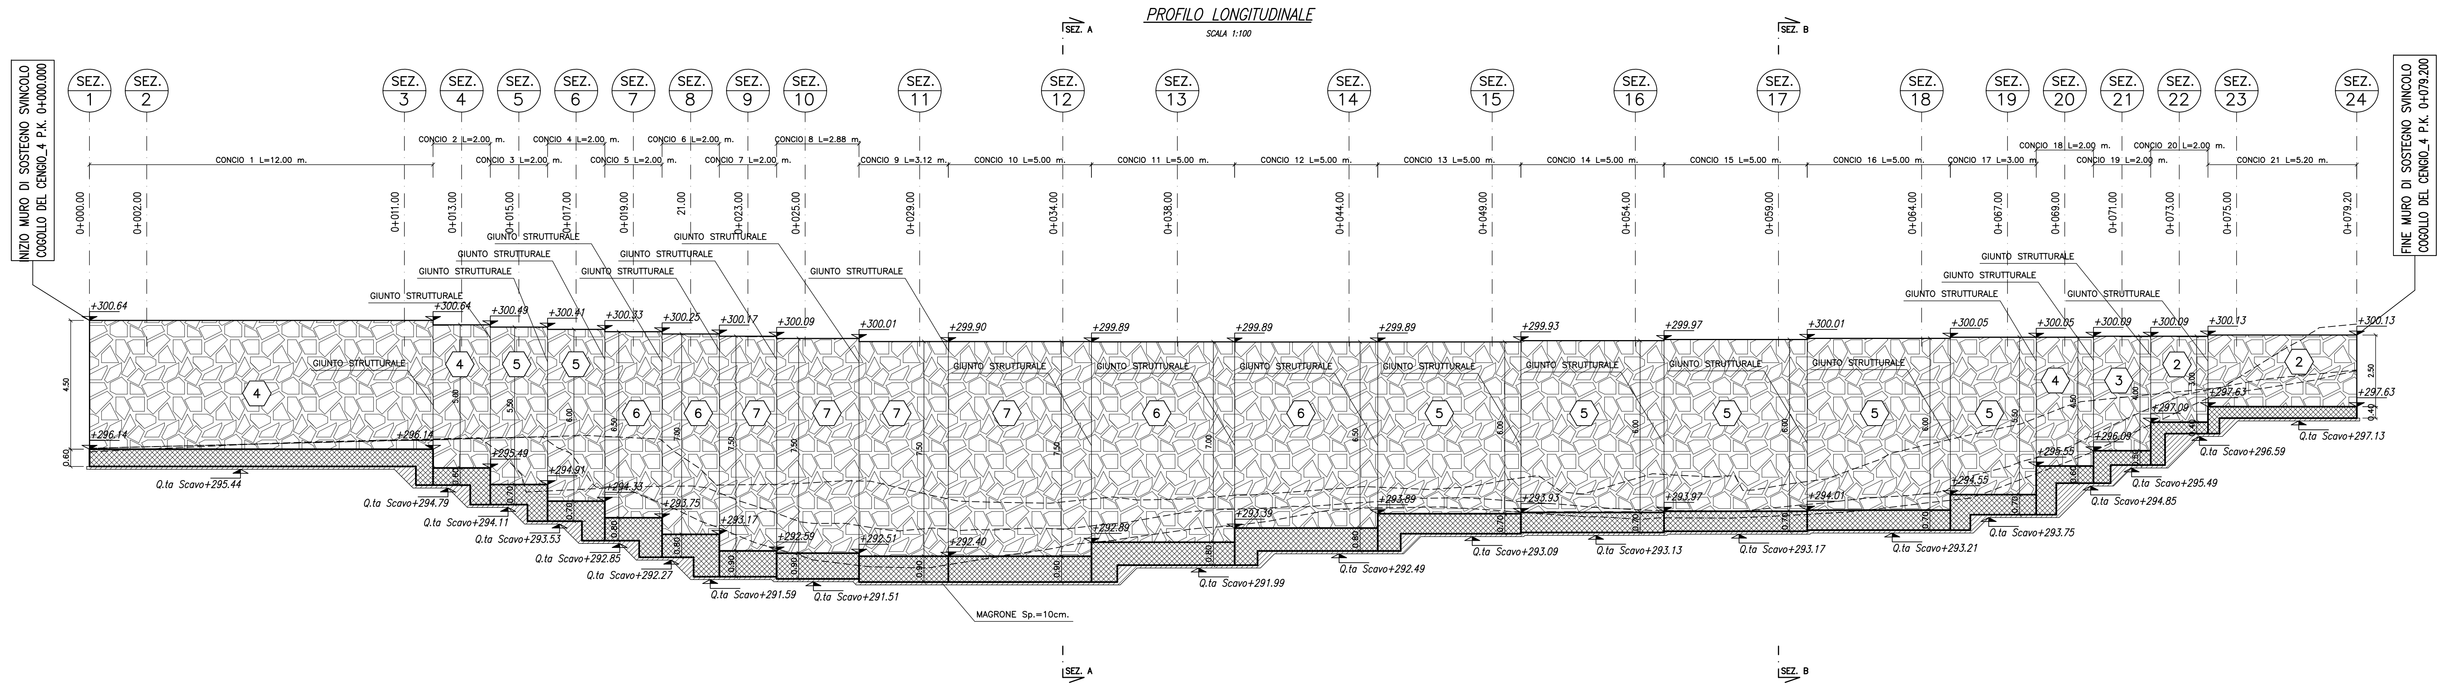

PIANTA

SCALA 1:100

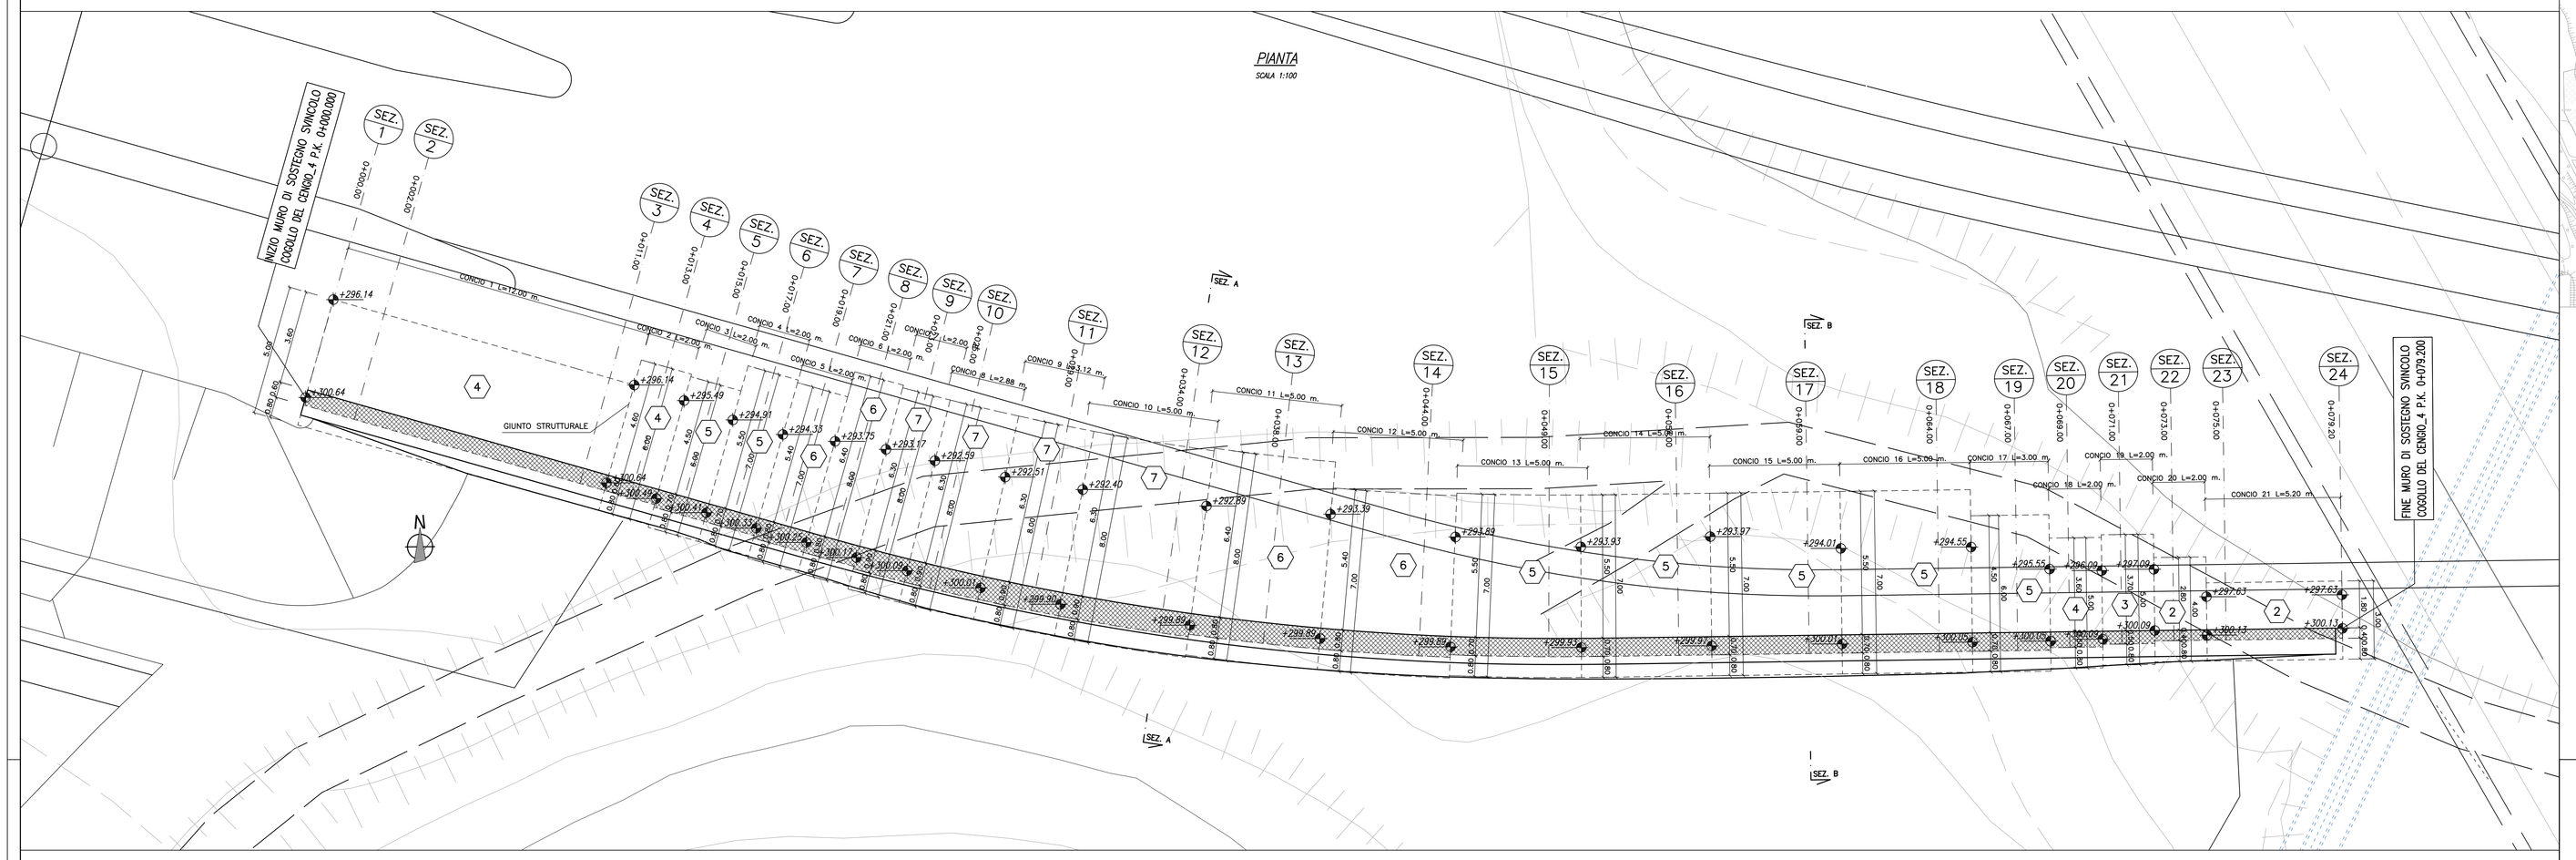

SEZIONE TRASVERSALE A–A

SCALA 1:50

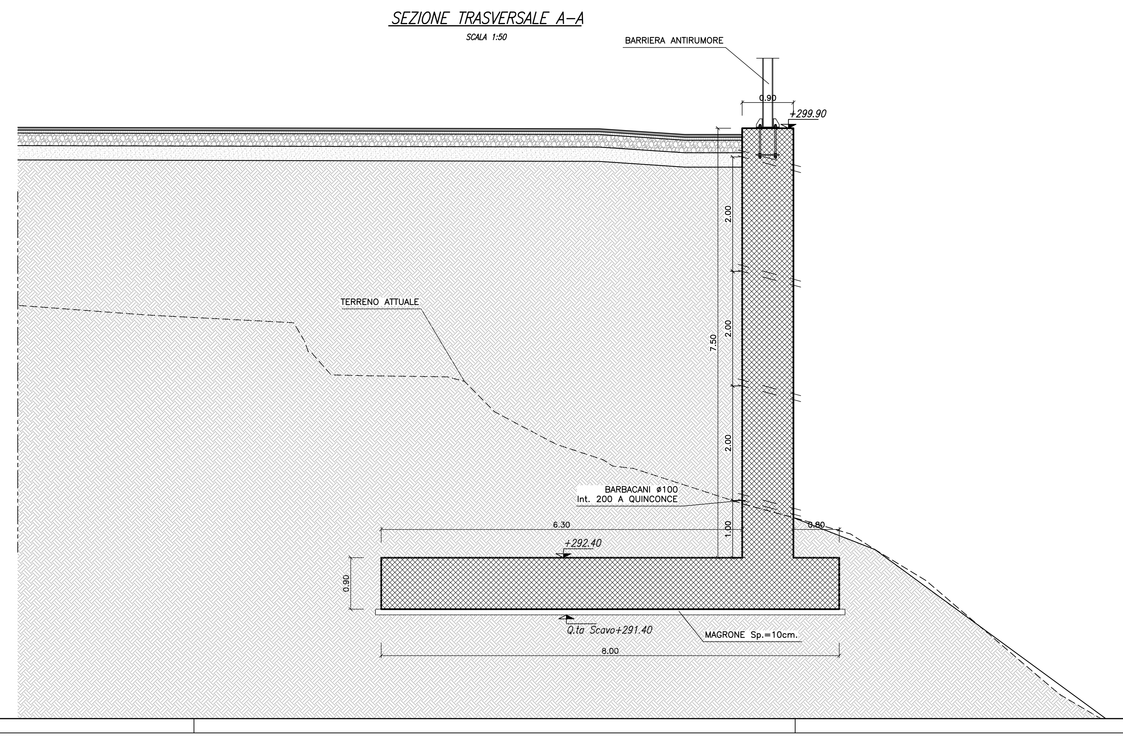

SEZIONE TRASVERSALE B–B

SCALA 1:50

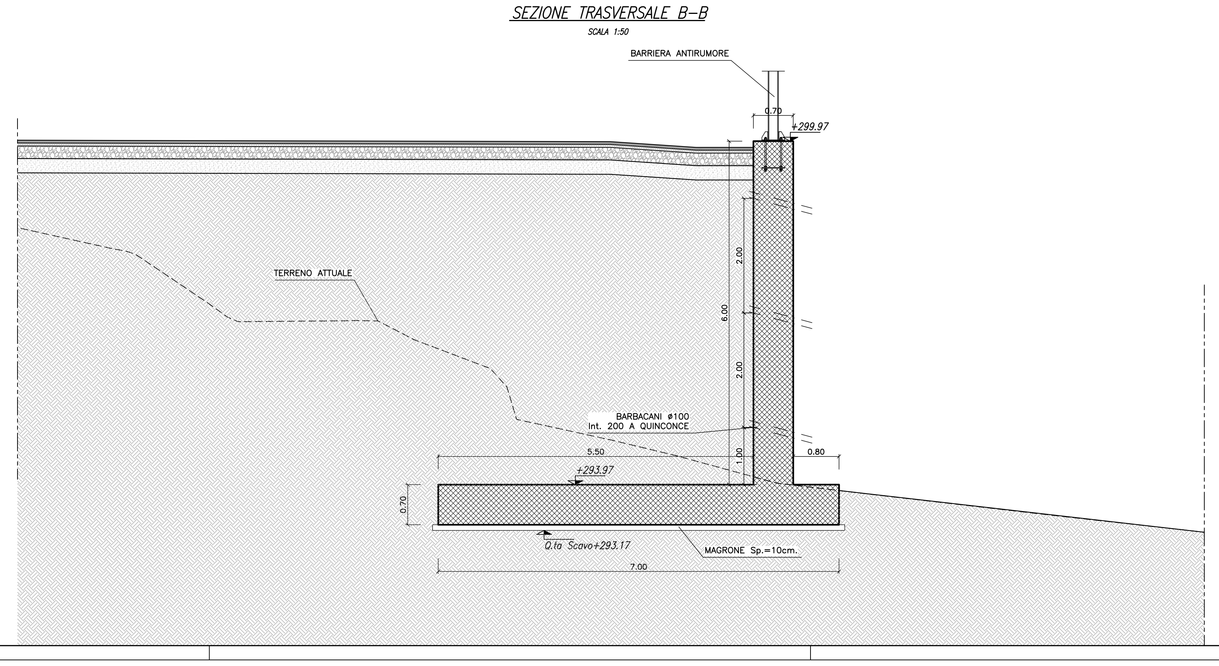

KEY PLAN OPERE

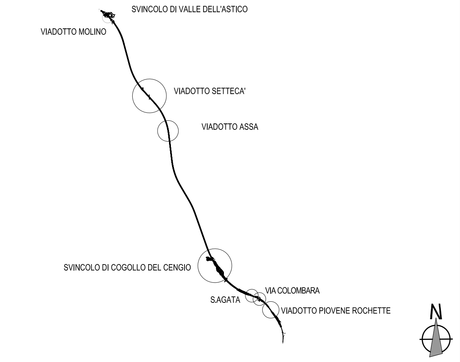

KEY PLAN SVINCOLO DI COGOLLO DEL CENGIO

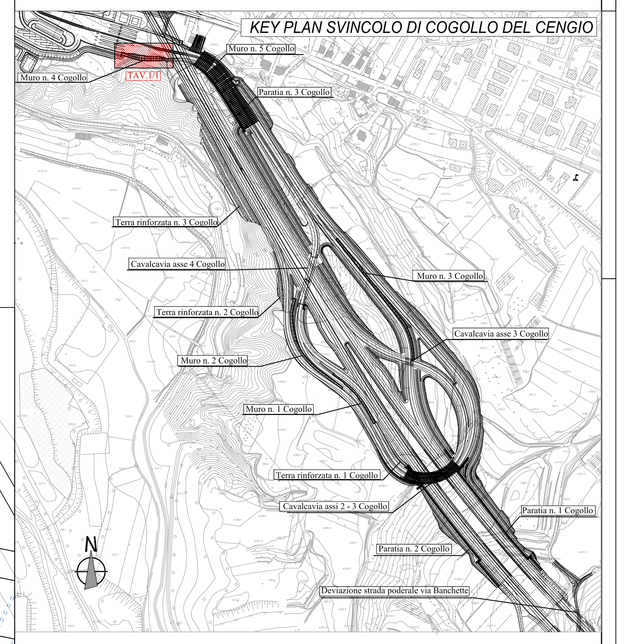

NOTA:
Per l'incidenza Armatura vedere elaborato
J16L1-08.03.00.008.0101.OPD.00

NOTA:
Per la Tabella dei Materiali vedere elaborato
J16L1-08.00.01.001-0101-OPD-00

AUTOSTRADA BRESCIA - VERONA - VICENZA - PADOVA

Autostrada Brescia Verona Vicenza Padova SpA
Via Flavio Gioia 71 37135 Verona
tel. 0458272222 Fax 0458200051 Casella Postale 460M www.autobspd.it
AREA COSTRUZIONI AUTOSTRADALI

RINA ISO 9001:2015 ISO 14001:2015 BS OHSAS 18001:2007 Certificato Integrato N.5255/0

AUTOSTRADA VALDASTICO
A31 NORD

1° LOTTO
Piovene Rocchette - Valle dell'Astico

PROGETTO DEFINITIVO

CUP	C21B1 30006 60005
WBS	B25.A30LL1
COMMESSA	J16L1

COMMITTENTE
S.p.A. AUTOSTRADA BRESCIA VERONA VICENZA PADOVA
Area Costruzioni Autostradali

CAPO COMMESSA PER LA PROGETTAZIONE
Dott. Ing. Gabriello Costantini

PRESTATORE DI SERVIZI:
CONSORZIO RAETIA
RAPPRESENTANTE: Dott. Ing. Alberto Scotti

RESPONSABILE COORDINAMENTO TRA LE PRESTAZIONI SPECIALISTICHE:
Technital S.p.A. - Ing. Andrea Barreo

PROGETTAZIONE:
ATI DI PROGETTISTI
Mandataria: TECHNITAL S.p.A.
Dott. Ing. Andrea Barreo

ELABORATO: OPERE D'ARTE MINORI
OS12 - OPERA DI SOSTEGNO
SVINCOLO COGOLLO DEL CENGIO_4 DA P.K.0+000.000 A P.K.0+079.200
PIANTA, PROSPETTO E SEZIONI TRASVERSALI TAV.1/1

Progressivo: 08 03 10 001 02 Rev.

Rev.	Data	Descrizione	Redazione	Controllo	Approvazione
00	MAGGIO 2017	PRIMA EMISSIONE	TECHNITAL - REDATTO	VERIFICATO	APPROVATO
01	GIUGNO 2017	REVISIONE PER ADEGUAMENTO CARTIGLIO	TECHNITAL - REDATTO	VERIFICATO	APPROVATO
02	LUGLIO 2017	RECEPIMENTO OSSERVAZIONI	3TI PROGETTI - PERUCCI	M. SORGE	G.LPOSSATI

SCALA: 1:100/50
NOME FILE: J16L1_08_03_10_001_0102_OPD_02.dwg
CR ROSI FL GE RDL
J16L1_08_03_10_001_0102_OPD_02

IL PRESENTE DOCUMENTO CONTIENE IDEE E DISPOSIZIONI ORIGINALI CHE NE RIMANGONO PROPRIETÀ ESCLUSIVA DEL PROGETTISTA. OGNI UTILIZZO NON AUTORIZZATO, RIPRODUZIONE O CESSIONE A TERZI DI TUTTO O IN PARTE, SENZA L'ESPRESSO CONSENSO SCRITTO DELLA SUDDETTA, SARÀ PERSEGUITO A NORMA DI LEGGE.
THIS DOCUMENT MAY NOT BE COPIED, REPRODUCED OR PUBLISHED EITHER IN PART OR IN ITS ENTIRETY, WITHOUT THE WRITTEN PERMISSION OF AUTOSTRADA BRESCIA-VERONA-VICENZA-PADOVA S.P.A., OTHERWISE IT WILL BE PROSECUTED BY LAW.