## PROFILO LONGITUDINALE

SCALA 1:100




## SEZIONE TRASVERSALE B–B

SCALA 1:50




## KEY PLAN OPERE

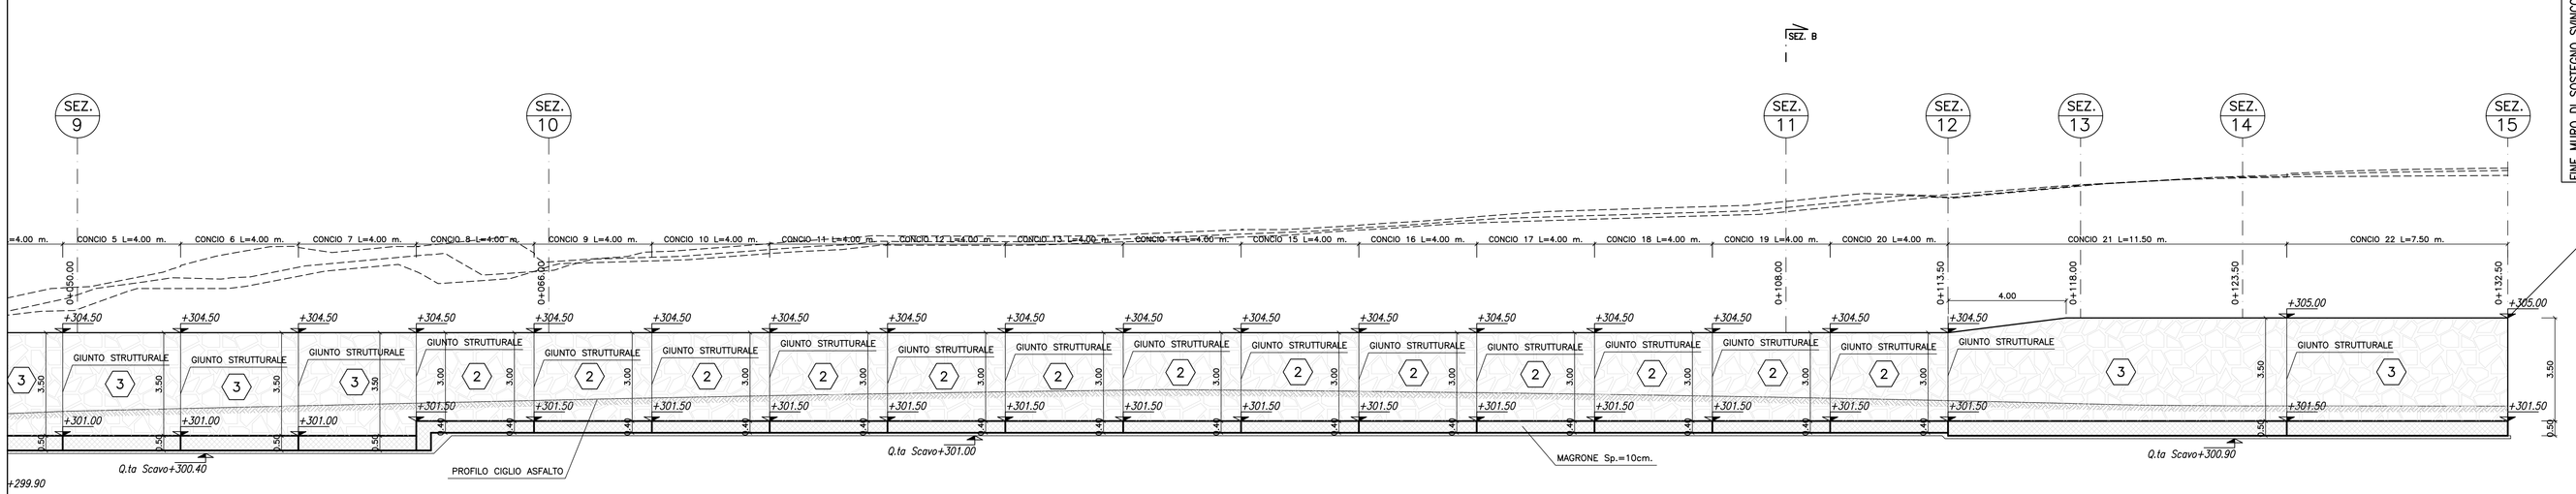


## KEY PLAN SVINCOLO DI COGOLLO DEL CENGIO

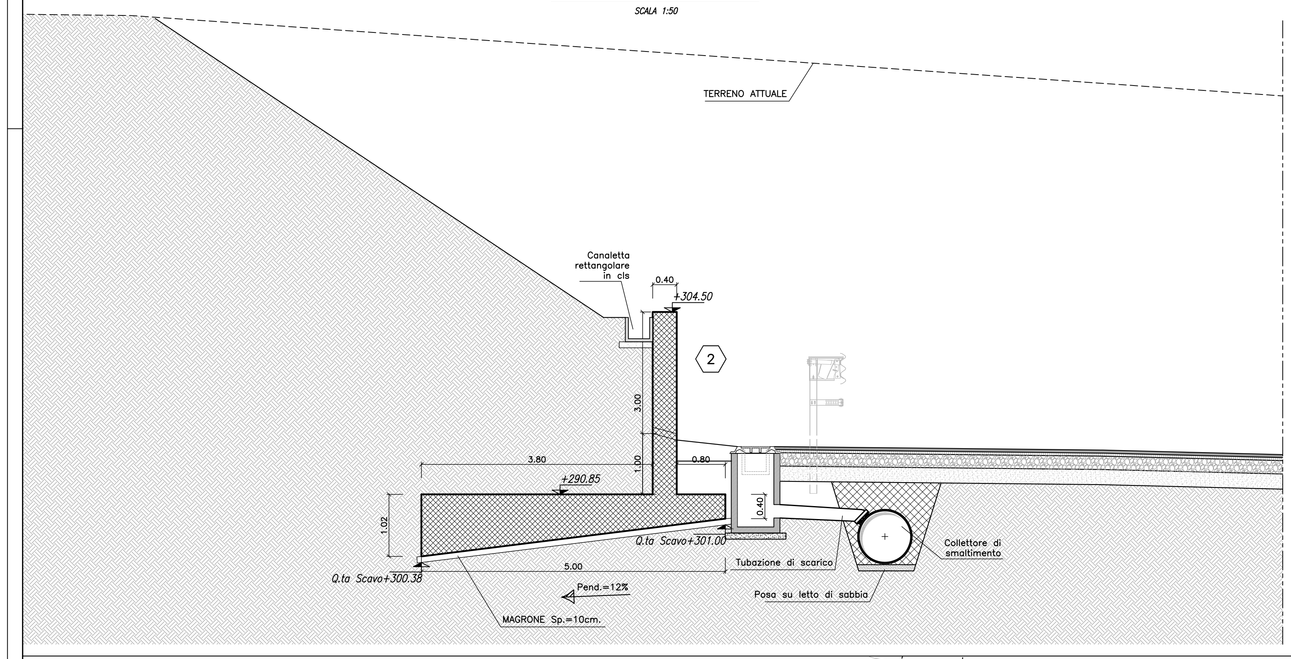


## PIANTA

SCALA 1:100

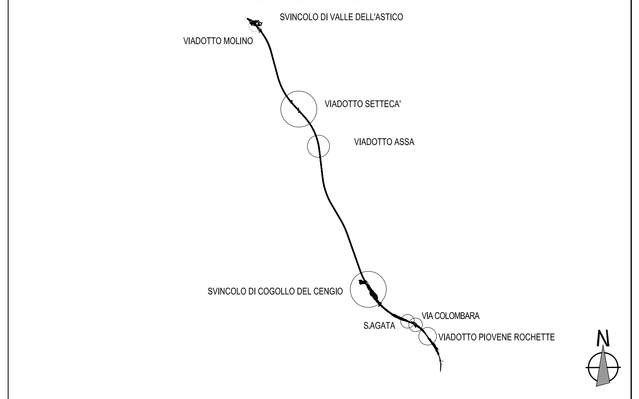


**NOTA:**
*Per l'incidenza Armatura vedere elaborato*
*J16L1-08.03.00.008.0101.0PD.00*

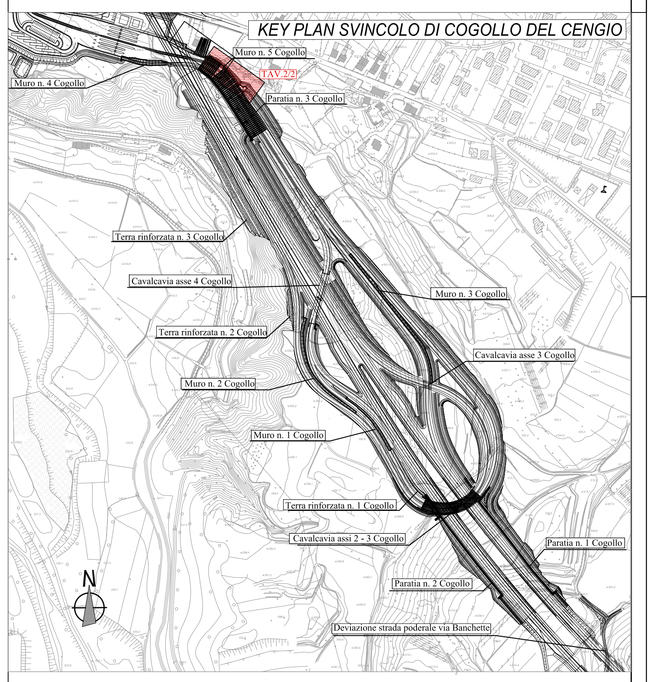**NOTA:**
*Per la Tabella dei Materiali vedere elaborato*
*J16L1-08.00.01.001-0101-OPD-00*


AUTOSTRADA BRESCIA · VERONA · VICENZA · PADOVA

*Autostrada Brescia Verona Vicenza Padova SpA*
*Via Flavio Gioia 71 37138 Verona*
*tel. 0458272222 Fax 0458200051 Casella Postale 460M www.autobspd.it*
*AREA COSTRUZIONI AUTOSTRADALI*

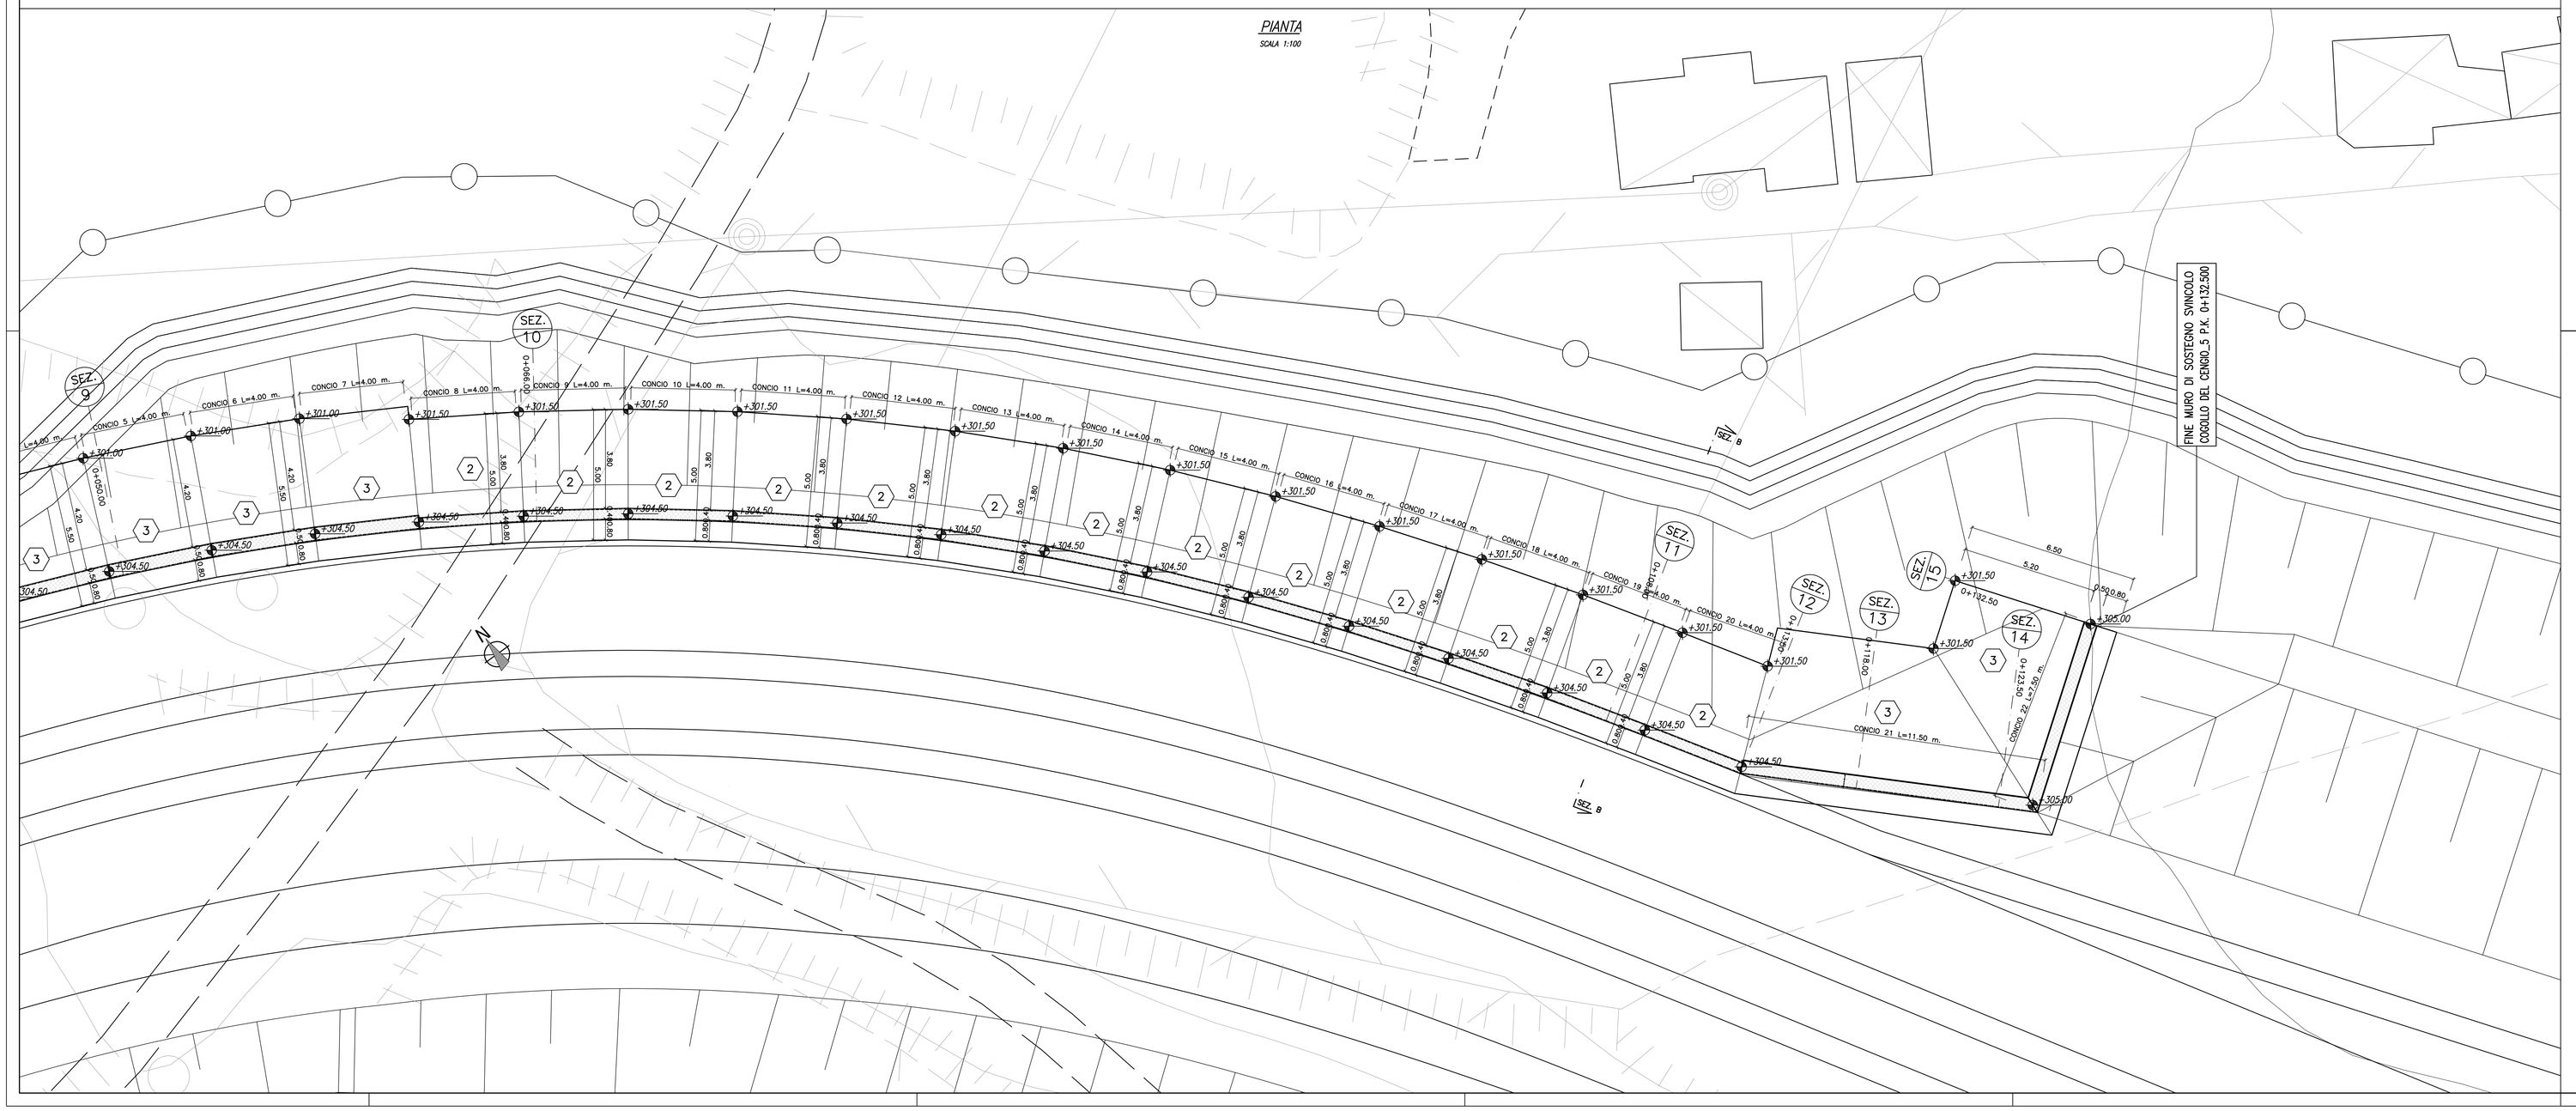RINA ISO 9001:2015 ISO 14001:2015 BS OHSAS 18001:2007 Certificato Sistema Qualità


# AUTOSTRADA VALDASTICO
# A31 NORD

## 1° LOTTO
## Piovene Rocchette - Valle dell'Astico

## PROGETTO DEFINITIVO

| | |
|---|---|
| CUP | G21B1 30006 60005 |
| WBS | B25.A30NL1 |
| COMMESSA | J16L1 |

COMMITTENTE

S.p.A. AUTOSTRADA BRESCIA VERONA VICENZA PADOVA
Area Costruzioni Autostradali

CAPO COMMESSA PER LA PROGETTAZIONE
Dott. Ing. Gabriella Costantini

PRESTATORE DI SERVIZI:
CONSORZIO RAETIA
RAPPRESENTANTE: Dott. Ing. Alberto Scotti

RESPONSABILE DELL'INTEGRAZIONE TRA LE PRESTAZIONI SPECIALISTICHE:
Technital S.p.A. Ing. Alberto Perso

PROGETTAZIONE:
Il Progettista
Dott. Ing. Gabriella Costantini

ELABORATO: OPERE D'ARTE MINORI
OS13 - OPERA DI SOSTEGNO
SVINCOLO COGOLLO DEL CENGIO_5 DA P.K.0+000.000 A P.K.0+132.500
PIANTA, PROSPETTO E SEZIONI TRASVERSALI TAV.2/2

Progressivo: 08 03 11 001 02 — Rev.:

SCALA: 1:100/50

| Rev. | Data | Descrizione | Redazione | Controllo | Approvazione |
|---|---|---|---|---|---|
| 00 | MAR/2 017 | PRIMA EMISSIONE | TECHNITAL - REDATTO | VERIFICATO | APPROVATO |
| 01 | 03/DIC/2017 | REVISIONE PER VERIFICA | TECHNITAL - REDATTO | VERIFICATO | APPROVATO |
| 02 | LUG./2 017 | RECEPIMENTO OSSERVAZIONI | CS PROGETTI - PERUCCI | M. SORGE | S.L.POSSATI |

NOME FILE: J16L1_08_03_11_001_0101_OPD_02.dwg

DIL PROGR. FIL. LIN. REV.
J16L1_08_03_11_001_0101_OPD_02


IL PRESENTE DOCUMENTO NON POTRA' ESSERE COPIATO, RIPRODOTTO O ALTRIMENTI UTILIZZATO, IN TUTTO O IN PARTE, SENZA IL CONSENSO SCRITTO DELLA AUTOSTRADA BS-VR-VI-PD S.P.A., CON LA QUALE NON AUTORIZZATO. SAVE PERMESSO PER LA NORMALE DIVULGA. THIS DOCUMENT MAY NOT BE COPIED, REPRODUCED OR PUBLISHED, EITHER IN PART OR IN ITS ENTIRETY, WITHOUT THE WRITTEN PERMISSION OF AUTOSTRADA BRESCIA-VERONA-VICENZA-PADOVA S.P.A., WHICH AUTHORIZES USE ARE ALL BE PROSECUTED BY LAW.