




CAVALCAVIA ASSE 4 SVINCOLO DI COGOLLO MURI DI SOSTEGNO - SEZIONE TRASVERSALE A-A SCALA 1:50

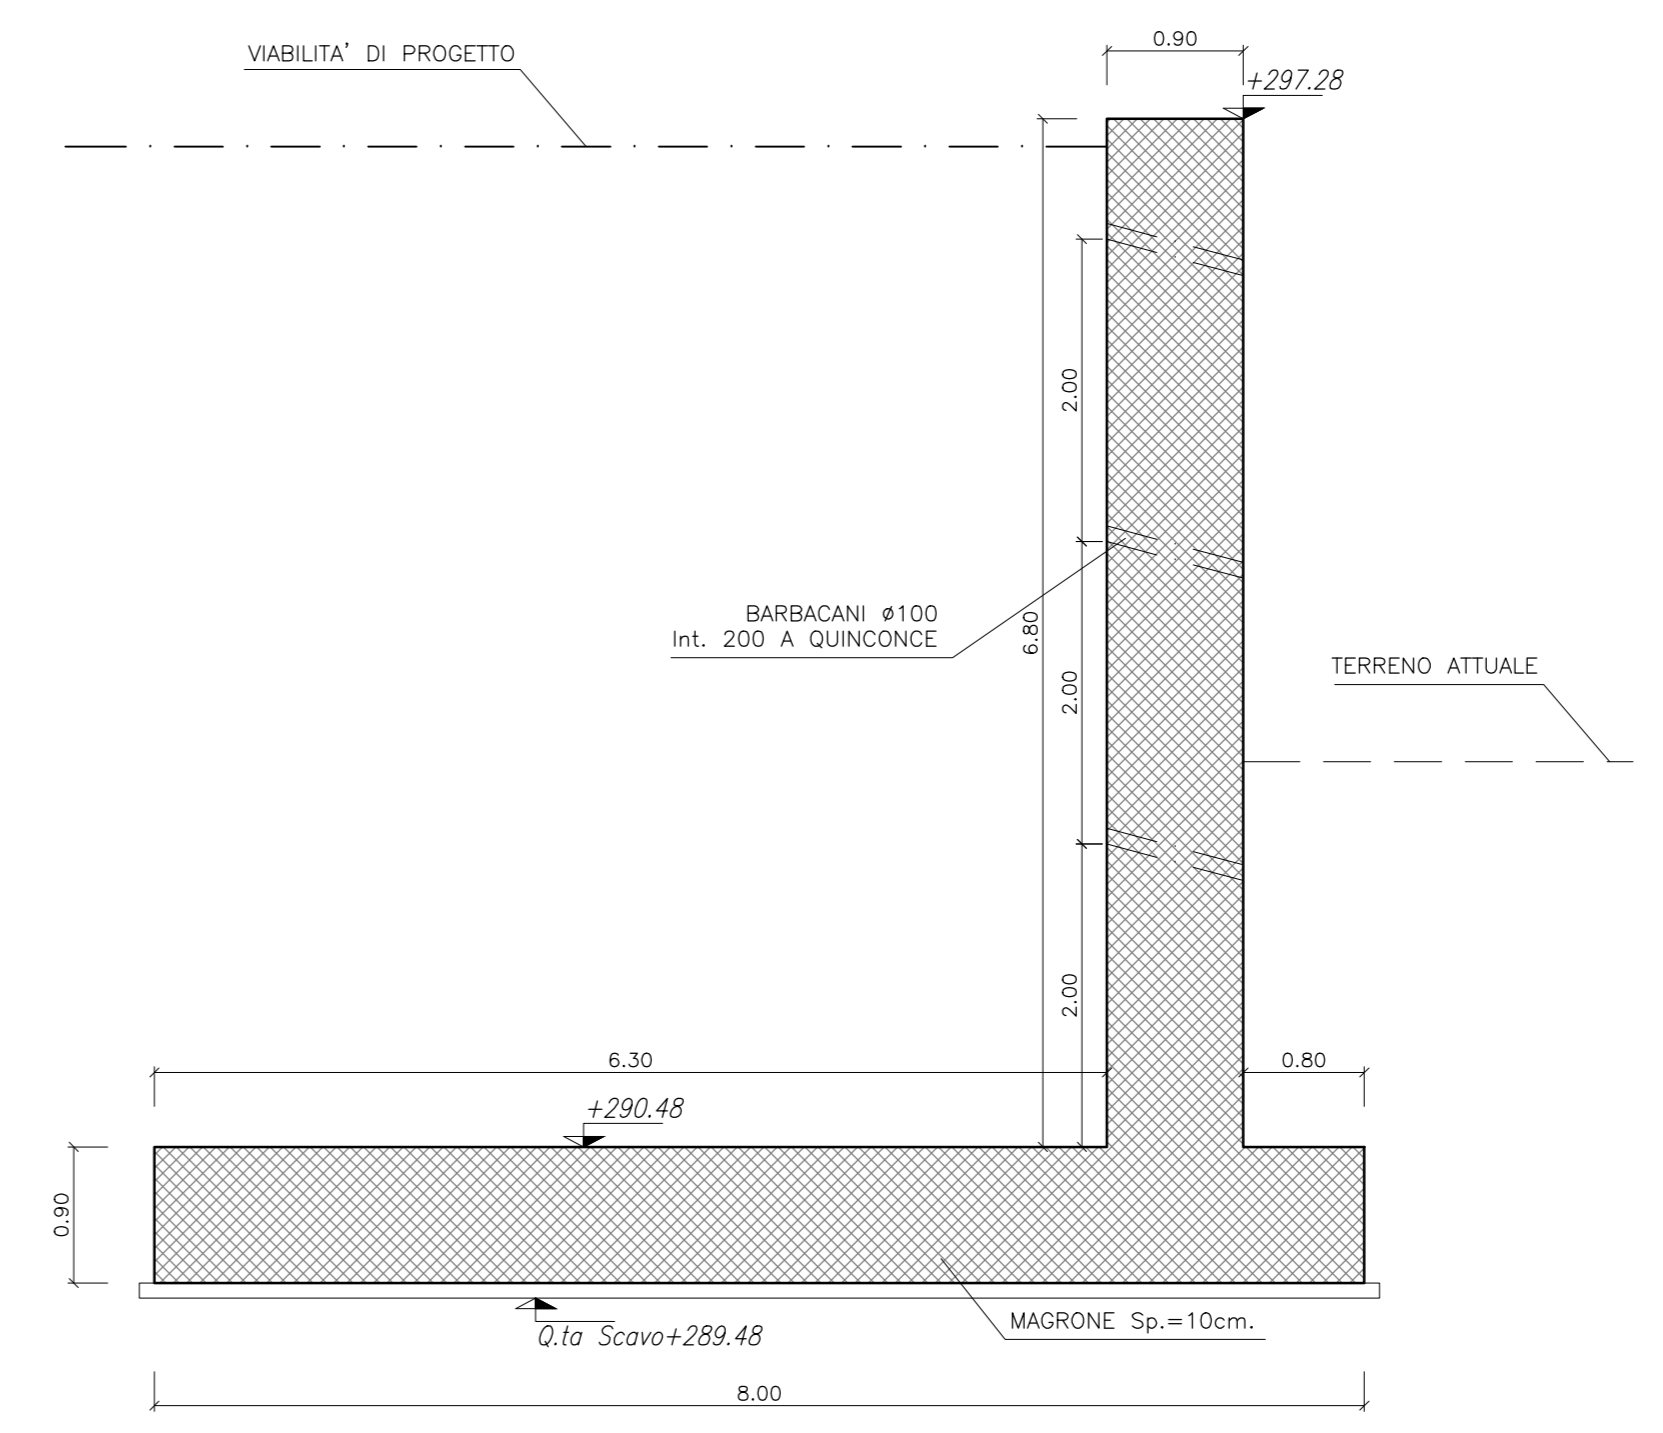


CAVALCAVIA ASSE 4 SVINCOLO DI COGOLLO MURI DI SOSTEGNO - SEZIONE TRASVERSALE B-B SCALA 1:50

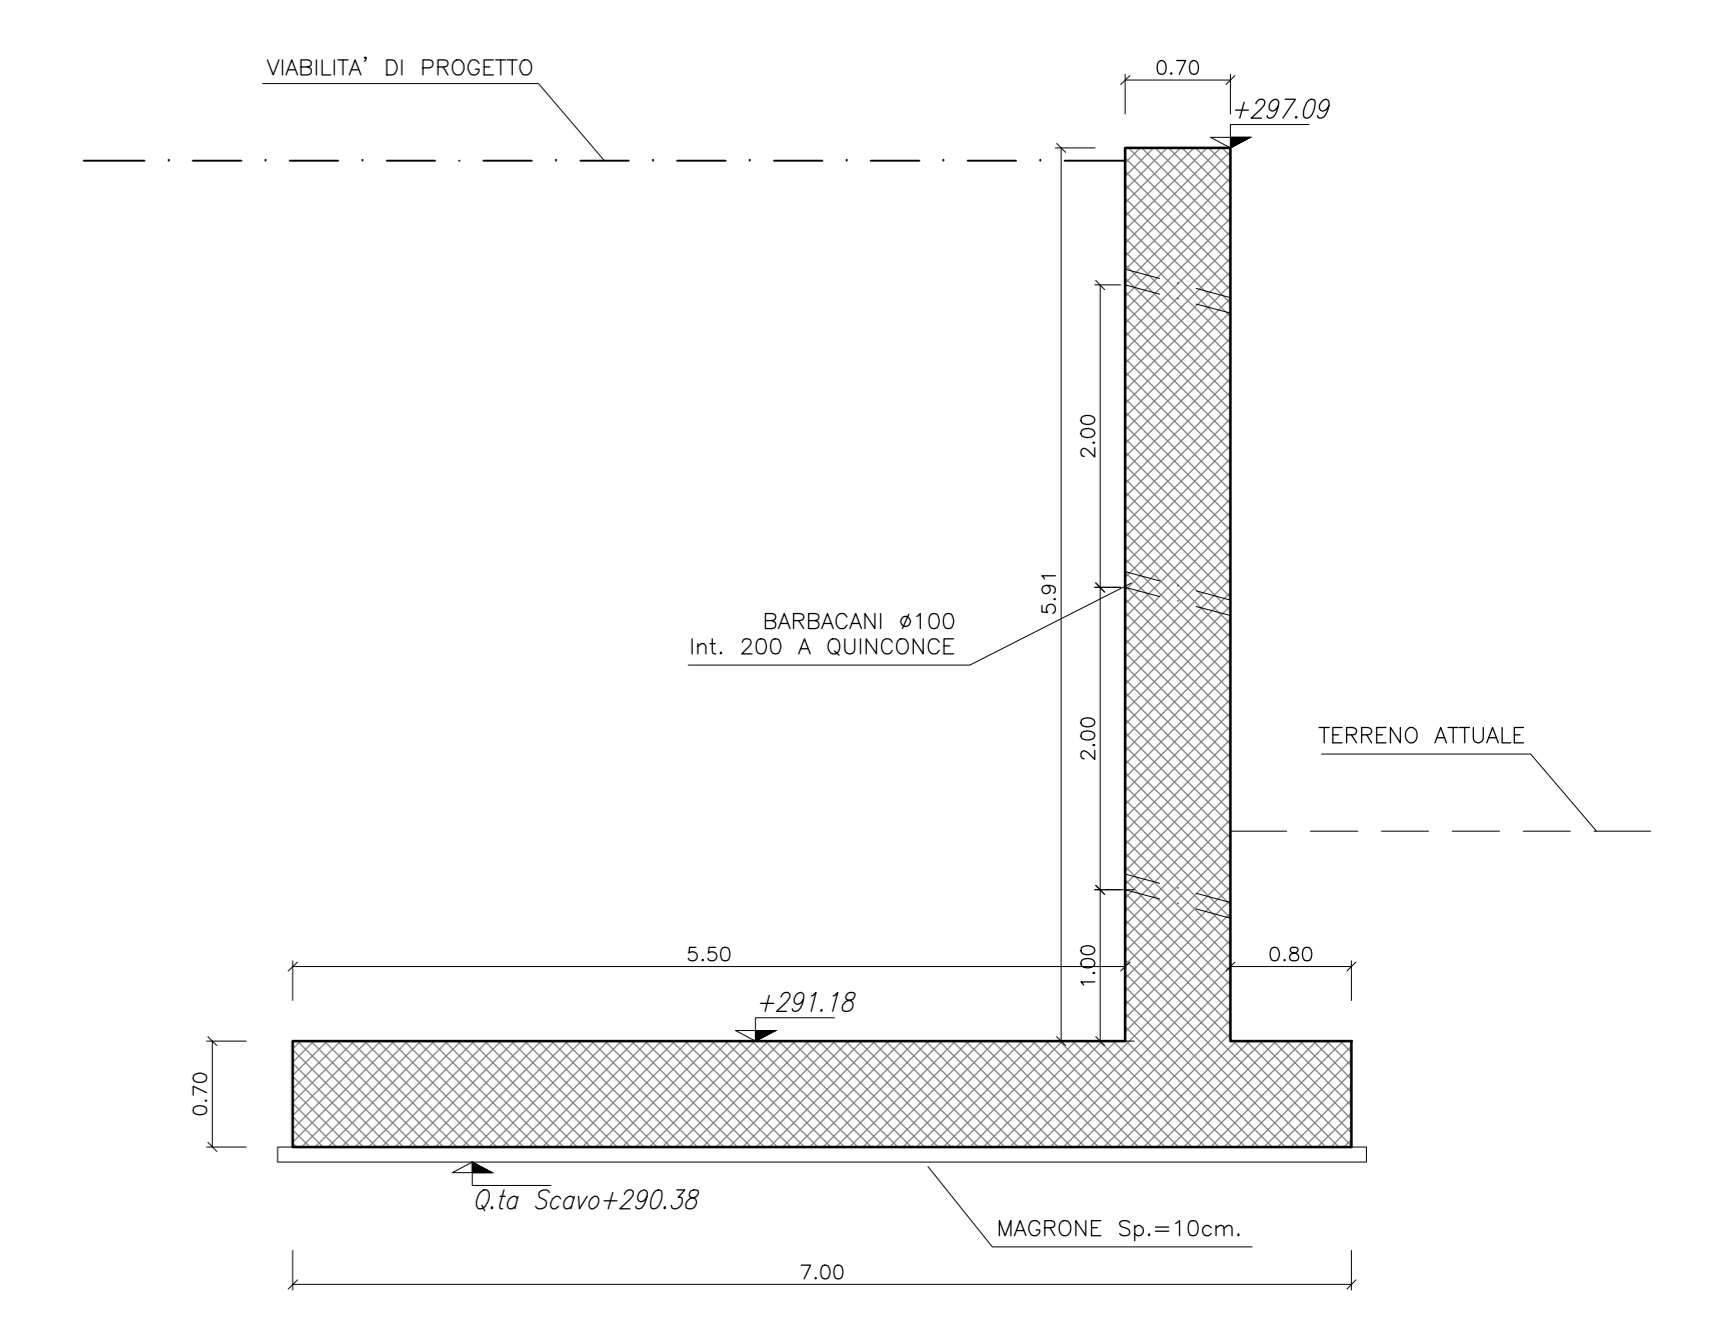

CAVALCAVIA ASSE 4 SVINCOLO DI COGOLLO MURI DI SOSTEGNO - PIANTA SCALA 1:50

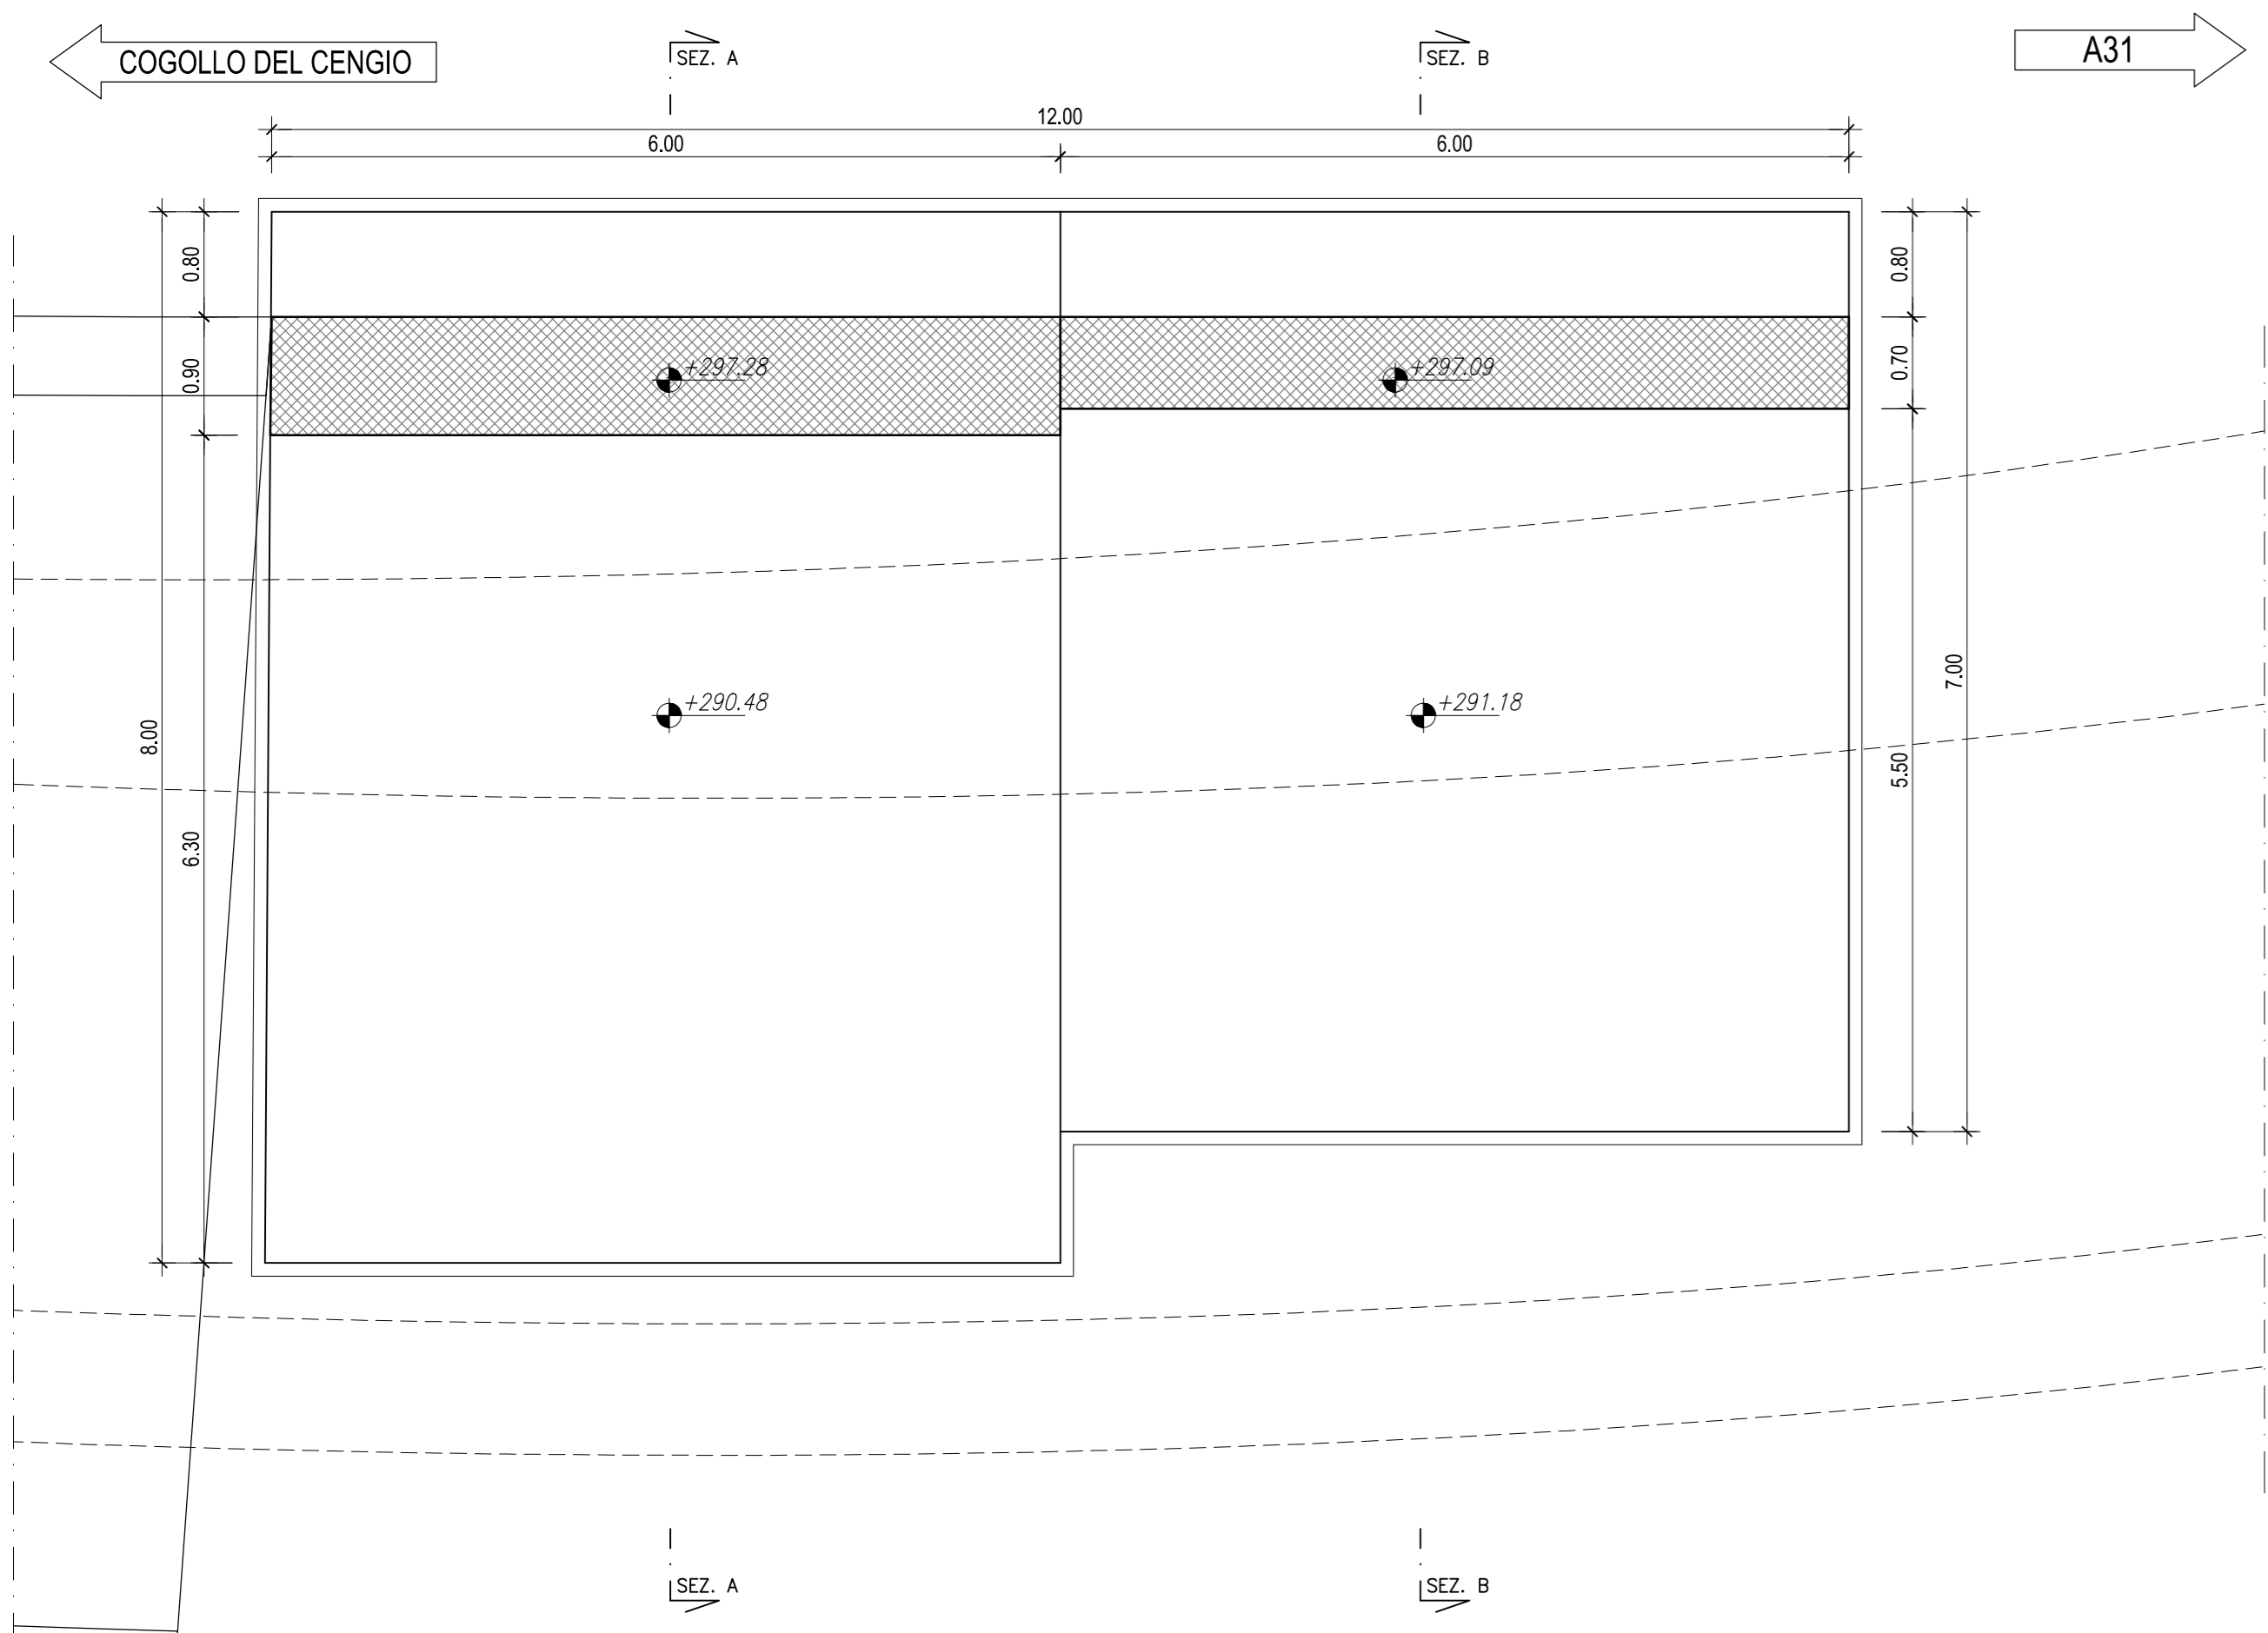

CAVALCAVIA ASSE 4 SVINCOLO DI COGOLLO MURI DI SOSTEGNO - SEZIONE LONGITUDINALE SCALA 1:50

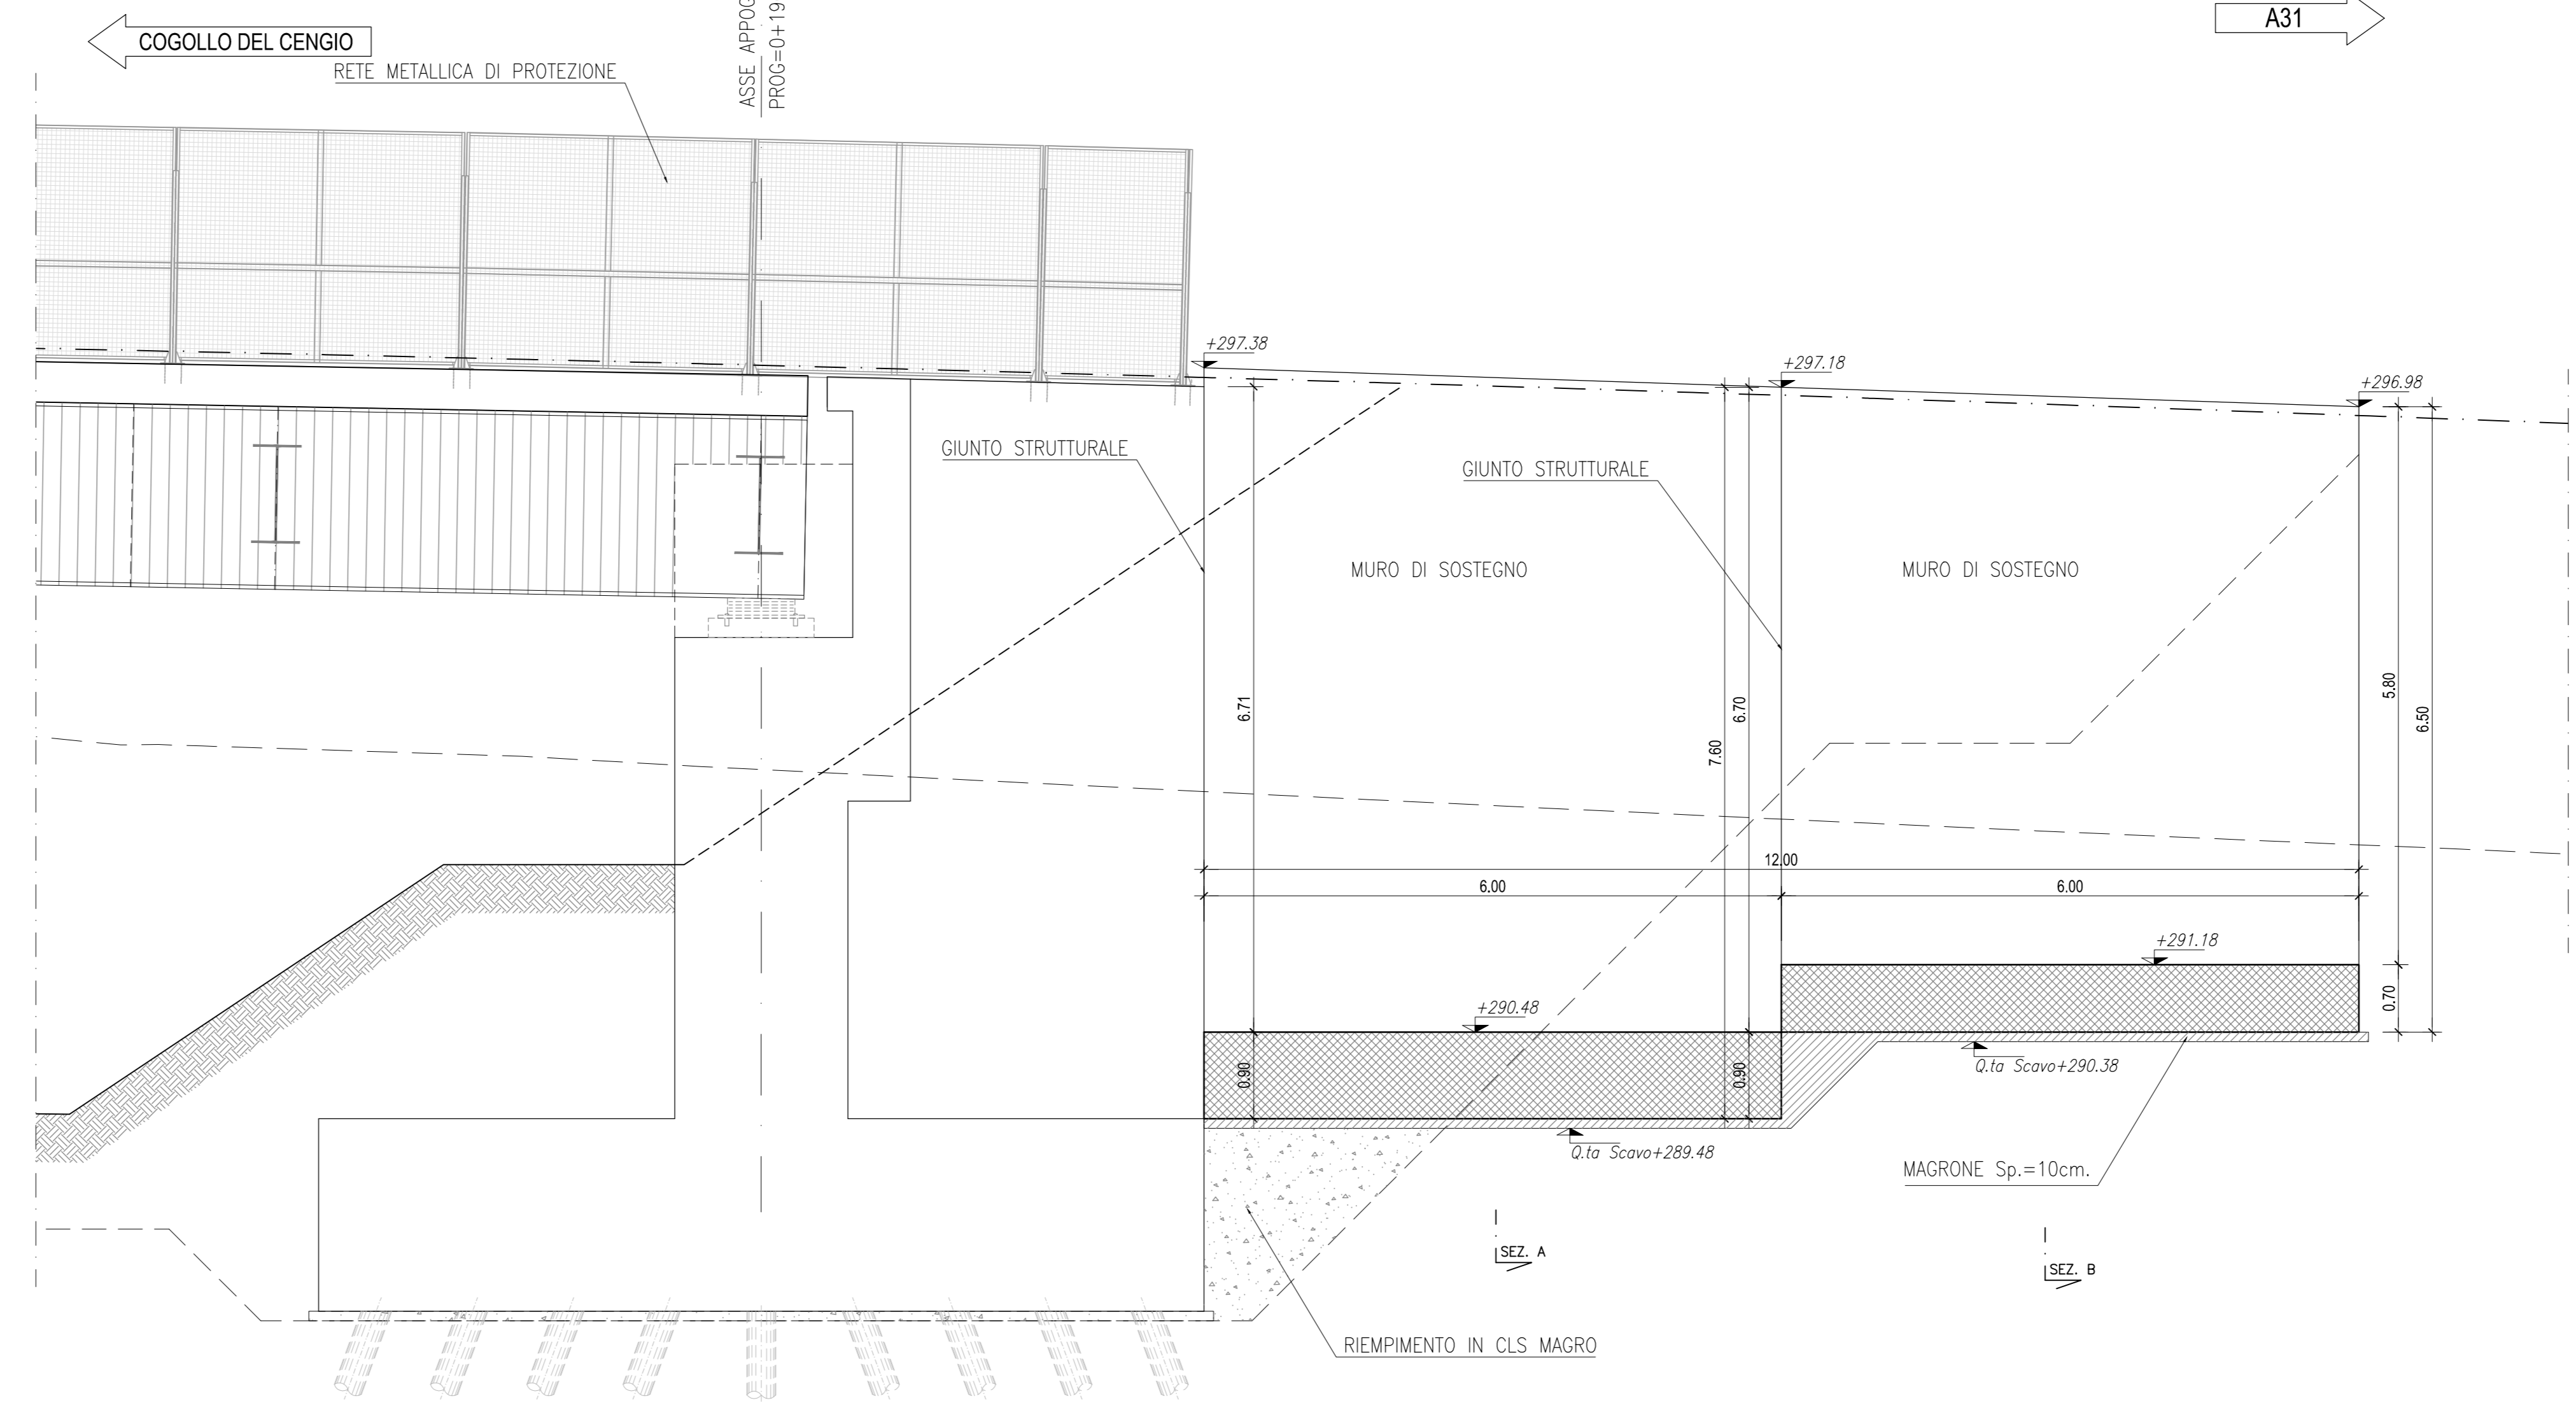

NOTA:
PER LA TABELLA MATERIALI SI RIMANDA ALL'ELABORATO J16L1-070801001-0101-OPD-00

**AUTOSTRADA VALDASTICO
A31 NORD**

**1° LOTTO
Piovene Rocchette - Valle dell'Astico**

PROGETTO DEFINITIVO

<p>COMMITTENTE: A4 S.p.A. AUTOSTRADA BRESCIA VERONA VICENZA PADOVA Area Costruzioni Autostradali</p> <p>PRESTATORE DI SERVIZI: CONSORZIO RAETIA RESPONSABILE DELL'INTERAZIONE TRA LE PRESTAZIONI SPECIFICHE: Technical Staff - Ing. Andrea Pizzo</p> <p>PROGETTAZIONE: OTTI INgegneri ASSOCIATI PROGETTAZIONE: OTTI INgegneri ASSOCIATI</p>	<p>CIP: 0201 3006 6005</p> <p>WBS: RESA1N11</p> <p>COMMESSA: J16L1</p> <p>CAPO COMMISSA PER LA PROGETTAZIONE: Dot. Ing. Gabriele Costantini</p> <p>PROGETTAZIONE: OTTI INgegneri ASSOCIATI</p>
--	--

ELABORATO: **OPERE D'ARTE MINORI**
Opere di sostegno
OS20 - Muro di approccio Spalla B Cavalcavia Asse 4 SV Cogollo
Muro di sostegno: Pianta, Prospetto Longitudinale e Sezioni trasversali

Rev.	Data	Descrizione	Revisione	Controllo	Approvazione	SCALA: 1:200
01		RIEMPIMENTO OSSERVAZIONI				

Progettato: **08 03 18 001 02**
Rev.