





SEZIONE TRASVERSALE B-B  
SCALA 1:50

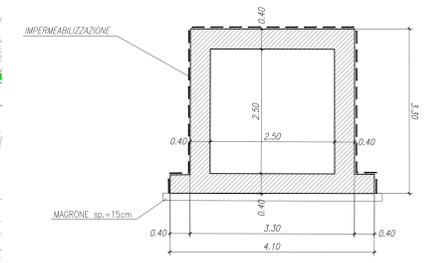

SEZIONE TRASVERSALE C-C  
SCALA 1:50

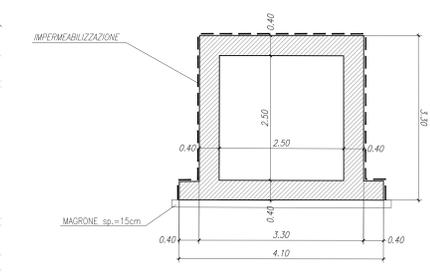

SEZIONE LONGITUDINALE A-A  
SCALA 1:100

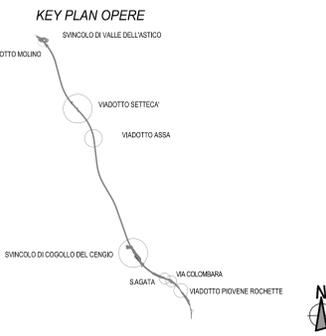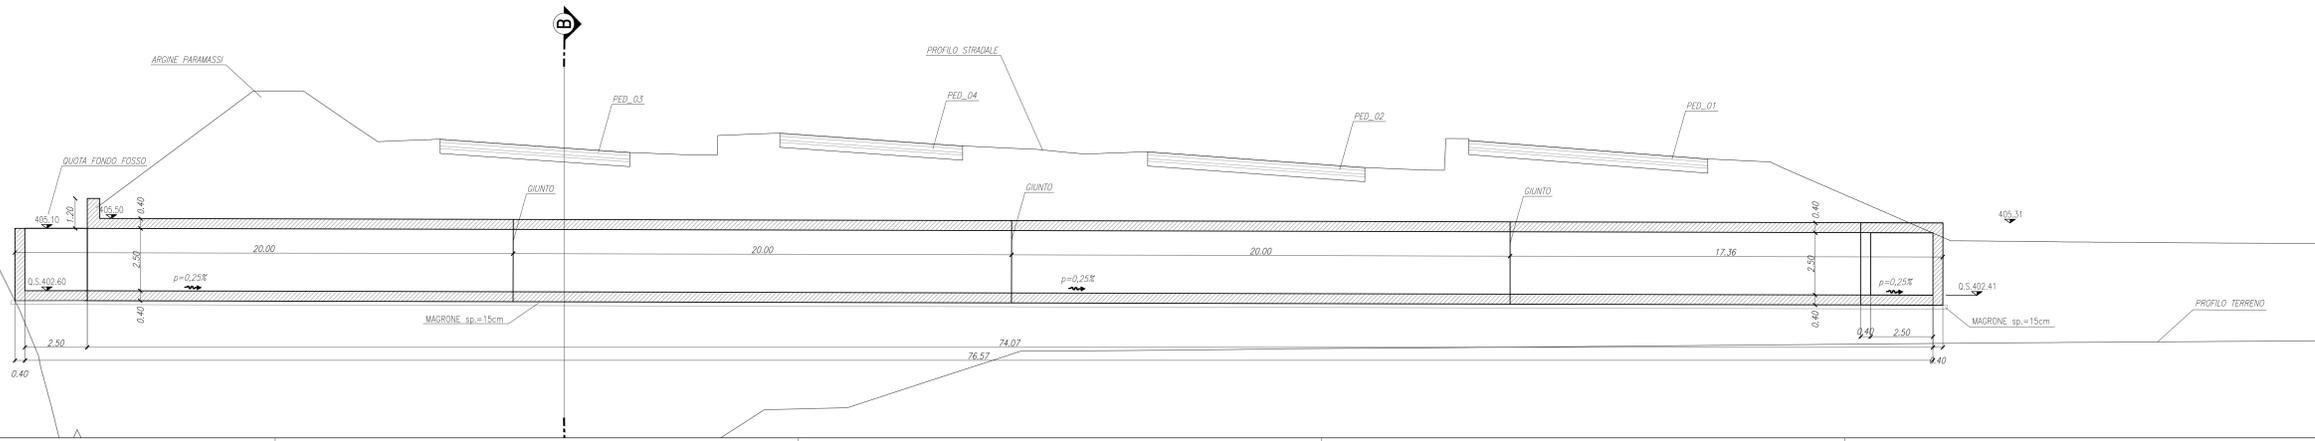

NOTA:  
PER LA TABELLA MATERIALI SI RIMANDA ALL'ELABORATO:  
J16L1\_07\_00\_01\_001\_0101\_OPD\_02.dwg - OPERE D'ARTE MAGGIORI  
J16L1\_08\_00\_01\_001\_0101\_OPD\_02.dwg - OPERE D'ARTE MINORI



Autostrada Brescia Verona Vicenza Padova SpA  
Via Flavio Gioia 71 - 37131 Verona  
Tel. 0462722222 Fax 0462000077 Casella Postale 48004 www.autostrad.it  
AREA COSTRUZIONI AUTOSTRADALI



## AUTOSTRADA VALDASTICO A31 NORD

### 1° LOTTO Piovene Rocchette - Valle dell'Astico

---

**PROGETTO DEFINITIVO**

COMMITTENTE: S.p.A. AUTOSTRADA BRESCIA VERONA VICENZA PADOVA  
Area Costruzioni Autostradali

CAPO COMMISSA PER LA PROGETTAZIONE: Ing. Giancarlo Costantini

PRESTATORE DI SERVIZI: CONSORZIO RAETIA  
RESPONSABILITÀ E QUALIFICAZIONE TRA LE PRESTAZIONI SPECIFICHE: Tecnico S.p.A. - Ing. Andrea Seno  
RAPPRESENTANTE: Dott. Ing. Alberto Scotti

ELABORATO: OPERE D'ARTE MINORI  
Opere Idrauliche  
Tomini Scatolani  
Pianta, prospetto e sezioni trasversali - IN12

Progettazione: **08\_04\_02\_005\_02**

Rev.	Data	Descrizione	Revisione	Controllo	Approvazione	SCALA
01		PRIMA EMISSIONE	PROGETTISTA	VERIFICATA	ALFABETI	1:50
02		REVISIONE PER VERIFICA	PROGETTISTA	VERIFICATA	ALFABETI	1:50