



NOTE

QUOTE ALTIMETRICHE


x.xx QUOTA 0,00 = +403,50
+403,50 m (Quota Assoluta)

LEGENDA PISTE

PISTE IN USCITA		PISTE IN ENTRATA	
B	TELEPASS DEDICATA	Q+TE	ENTRATA BIMODALE+TRASPORTI ECCEZIONALI
T	CASSA AUTOMATICA + TELEPASS	Q	ENTRATA BIMODALE
U	USCITA MANUALE REVERSIBILE		

LEGENDA LINEE VITA

	PUNTO DI ACCESSO DELL'OPERATORE
	DISPOSITIVO DI ANCORAGGIO DI TIPO C
	DISPOSITIVO DI ANCORAGGIO DI TIPO A
	DISPOSITIVO INTERMEDIO
	CAVO METALLICO

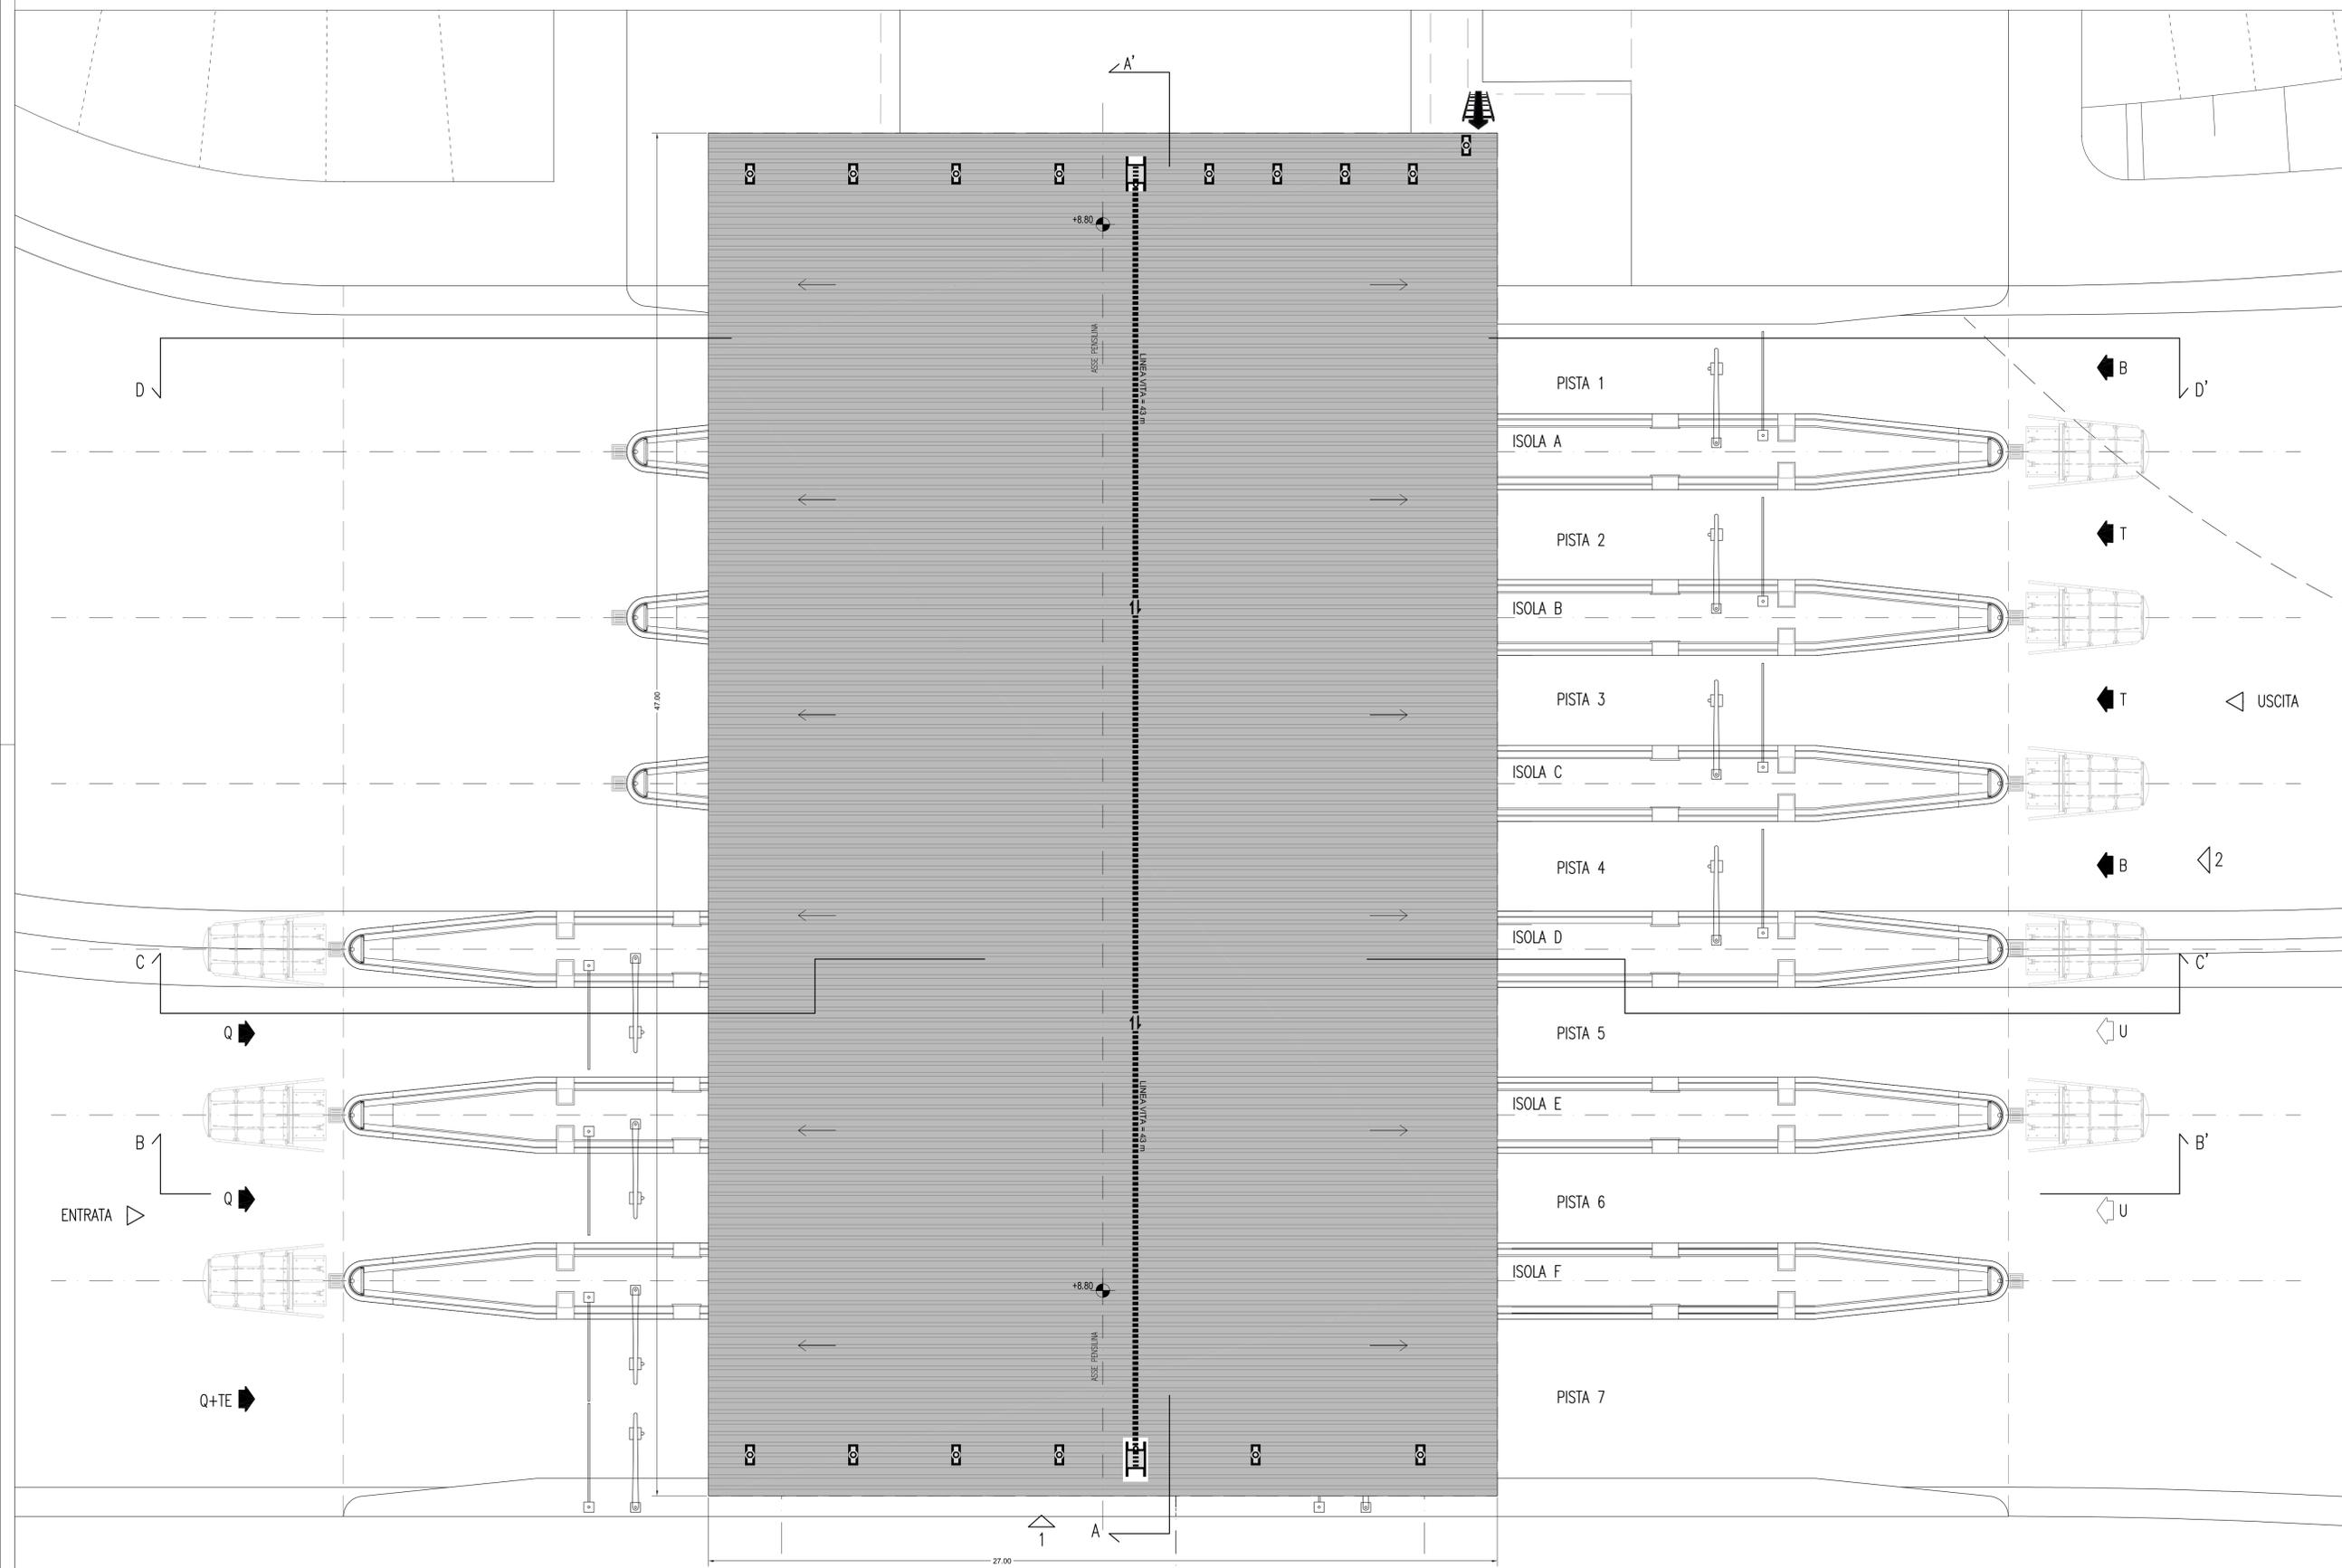

A4
 AUTOSTRADA
 BRESCIA-VERONA-VICENZA-PADOVA

Autostrada Brescia Verona Vicenza Padova SpA
 Via Flavio Clava 71 - 37136 Verona
 tel. 0458272222 Fax 0458200057 Casella Postale 4000M www.autobsp.it
 AREA COSTRUZIONI AUTOSTRADALI

RINA
 SOCIETA' A R.L.
 VERBA 19021 - 0451
 02542 19021 - 04 3000
 0251 - Control System System

AUTOSTRADA VALDASTICO

A31 NORD

1° LOTTO

Piovene Rocchette - Valle dell'Astico

PROGETTO DEFINITIVO

CUP: G2181 30006 80005
 WBS: B25A3NLI1
 COMMESSA: J16L1

COMMITTENTE

S.p.a. AUTOSTRADA BRESCIA VERONA VICENZA PADOVA
Area Costruzioni Autostradali

CAPO COMMESSA
PER LA PROGETTAZIONE
Dott. Ing. **Gabriele Costantini**

PRESTATORE DI SERVIZI:

CONSORZIO RAETIA

RESPONSABILE DELLA PROGETTAZIONE
TRA LE SPECIALITÀ SPECIFICHE:
Tecnico **Ing. Alberto Scotti**

PROGETTAZIONE:
SAFES
INGEGNERIA
ROMA
DIP. ING. FRANCESCO COCCIANTE

ELABORATO: EDIFICI E STRUTTURE A CORREDO
CASELLO DI PEDEMONTE
ARCHITETTUNICO
ZONA PEDAGGIO - PIANTA PIANO COPERTURA

Progressivo
09 02 01 003 02

Rev.	Data	Descrizione	Redazione	Controllo	Approvazione	SCALA:
00	18/02/07	PRIMA EMISSIONE	SAFES ENGINEERING - G. ZONDI	M. SAFFA PACHA	F. COCCIANTE	1:100
01	24/03/07	REVISIONE PER VERIFICA	SAFES ENGINEERING - G. ZONDI	M. SAFFA PACHA	F. COCCIANTE	NOME FILE: J16L1_09_02_01_003_0304_OPD_02.dwg
02	14/04/07	RECEPIMENTO OSSERVAZIONI	SAFES ENGINEERING - G. ZONDI	M. SAFFA PACHA	F. COCCIANTE	DI: PRGR RG: UI REV: J16L1_09_02_01_003_0304_OPD_02

IL PRESENTE DOCUMENTO NON FORMA PARTE DEL COPYRIGHT. È PROIBITO IL RIPRODURLO O ALTRIMENTI PUBLICARLO IN TUTTO O IN PARTE. È SOTTO IL CONTROLLO SCRITTO DELLA AUTOSTRADA BRESCIA-VERONA-VICENZA-PADOVA S.P.A. OGNI UTILIZZAZIONE AUTORIZZATA DEVE PRESENTARE LA NORMA DI LEGGE. THIS DOCUMENT MAY NOT BE COPIED, REPRODUCED OR PUBLISHED, EITHER IN PART OR IN ITS ENTIRETY, WITHOUT THE WRITTEN PERMISSION OF AUTOSTRADA BRESCIA-VERONA-VICENZA-PADOVA S.P.A. UNAUTHORIZED USE WILL BE PROSECUTED BY LAW.