DISTRIBUZIONE SCARICHI E ANTINCENDIO - PIANTA PIANO INTERRATO - SCALA 1:100

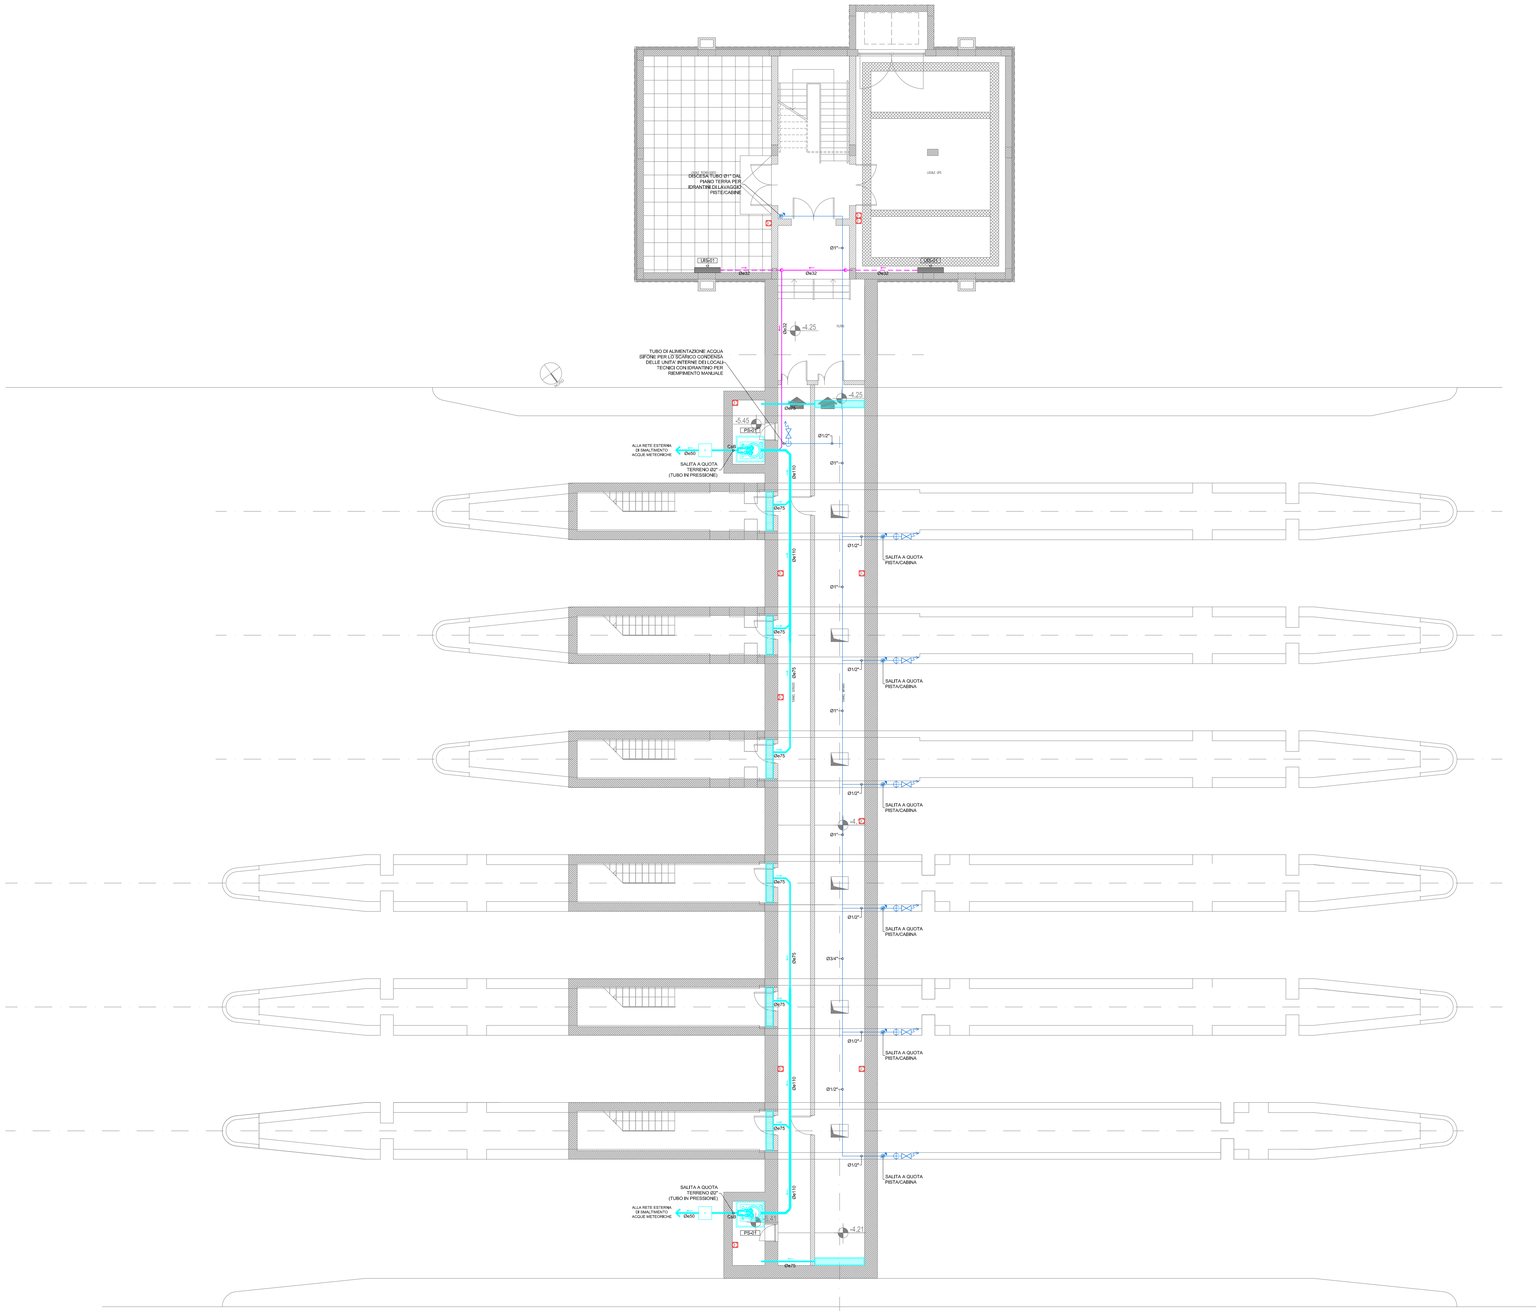

LEGENDA

SIMBOLO	DESCRIZIONE
	TUBAZIONI DI SCARICO CONDENSA IN P.e.A.D. PN4 A NORMA UNI EN 12666 PASSANTI SOTTOPAVIMENTO CON PENDENZA NON INFERIORE ALLO 0,5%
	TUBAZIONI DI SCARICO CONDENSA IN P.e.A.D. PN4 A NORMA UNI EN 12666 PASSANTI A SOFFITTO CON PENDENZA NON INFERIORE ALLO 0,5%
	TUBAZIONI DI SCARICO ACQUE BIANCHE IN PVC SERIE PESANTE INTERRATE CON PENDENZA NON INFERIORE ALLO 0,5%
CsC	COLONNA DI SCARICO CONDENSA IN P.e.A.D. PN4 A NORMA UNI EN 12666
CsB	COLONNA DI SCARICO ACQUE BIANCHE IN P.e.A.D. PN4 A NORMA UNI EN 12666
	TUBAZIONI ACQUA FREDDA SANITARIA (AFS) IN ACCIAIO ZINCATO A NORMA UNI EN 10255 COIBENTATE SECONDO L.10/91 E S.M.I.
	IDRANTINO DI LAVAGGIO Ø1/2"
	POZZETTO DI ISPEZIONE SIFONATO 60x60x60 cm CON CHIUSINO CARRABILE PER RETE DI SCARICO ACQUE BIANCHE
	GRIGLIA DI RACCOLTA ACQUE A PAVIMENTO
E	ESTINTORE PORTATILE A POLVERE 6 kg
	ESTINTORE PORTATILE A CO2 5 kg

NOTE

- PREVEDERE RETE DI RACCOLTA CONDENSA DALLE UNITA' INTERNE SPLIT DA RECAPITARE NELLE RETI DI SCARICO ACQUE CHIARE PREVIO SIFONE SEMPRE ALIMENTATO MEDIANTE SISTEMA DI RIEMPIMENTO MANUALE.
- LA RETE DI SCARICO ACQUE BIANCHE E' ESCLUSA DALLA FORNITURA DEGLI IMPIANTI MECCANICI
- LE TUBAZIONI DI SCARICO PASSANTI INTERRATE ALL'ESTERNO DEL FABBRICATO SARANNO REALIZZATE IN PVC SERIE PESANTE.

LEGENDA APPARECCHIATURE

CODICE	DESCRIZIONE
UIS-01	UNITA' INTERNA SPLIT A PARETE - LOCALE TECNICO - Potenza frigorifera nominale: 10,0 kW - Potenza termica nominale: 11,2 kW - Portata d'aria (b/m/a/sa): 900/1020/1140/1320 mc/h - Alimentazione elettrica: 230 V/50 Hz - Diametro tubi L/G: 9,52/15,88 - Dimensioni (hxlxp): 333x1150x245 mm - Peso: 18 Kg
PS-01	GRUPPO DI SOLLEVAMENTO ACQUE BIANCHE - Portata 2 ltlsec - Prevalenza 9 m.c.a. - Potenza elettrica 2,0 kW / 230V (MONOFASE) Completo di: - Regolatore di livello in polipropilene - Valvola di ritegno in ghisa sferoidale DN50 PN10 - Saracinesca corpo piatto in ghisa DN50 PN10 - Serbatoio da 400 lt per l'installazione delle n.2 pompe sommergibili Dimensioni (lungxlarghxh): 1000x750x700 mm

AUTOSTRADA BRESCIA - VERONA - VICENZA - PADOVA

Autostrada Brescia Verona Vicenza Padova SpA
Via Flavio Gioia 71 37135 Verona
tel. 0458272222 Fax 0458200051 Casella Postale 490M www.autobspd.it
AREA COSTRUZIONI AUTOSTRADALI

RINA ISO 9001 14001 18001 SA8000 27001 22301 Certified Integrated System

AUTOSTRADA VALDASTICO
A31 NORD

1° LOTTO
Piovene Rocchette - Valle dell'Astico

PROGETTO DEFINITIVO

CUP G21B1 30006 60005
WBS B25.A3NL03
COMMESSA J16L1

COMMITTENTE
S.p.A. AUTOSTRADA BRESCIA VERONA VICENZA PADOVA
Area Costruzioni Autostradali

CAPO COMMESSA PER LA PROGETTAZIONE
Dott. Ing. Gabriella Costantini

PRESTATORE DI SERVIZI:
CONSORZIO RAETIA
RAPPRESENTANTE: Dott. Ing. Alberto Scotti

RESPONSABILE DELL'INTEGRAZIONE TRA LE PRESTAZIONI SPECIALISTICHE:
Tecnico Ing. Andrea Renso

PROGETTAZIONE:
SINGEL1 ENGINEERING
ORDINE DEGLI INGEGNERI ROMA
Dott. Ing. Fabrizio Cocciante

ELABORATO:
EDIFICI E STRUTTURE A CORREDO
CASELLO DI PEDEMONTE
IMPIANTI TECNOLOGICI
IMPIANTI IDRICO-SANITARIO E ANTINCENDIO - PIANTA PIANO INTERRATO

Progressivo 09 02 03 003 0203 Rev. 02

SCALA: 1:100

NOME FILE: J16L1_09_02_03_003_0203_0PD_02.dwg

CK RIGB. FZ 01 REV.
J16L1_09_02_03_003_0203_0PD_02

Rev.	Data	Descrizione	Redazione	Controllo	Approvazione
00	MAG.007	PRIMA EMISSIONE	SINTEL ENGINEERING - G. ZORIO	M. BAFFA PACINI	F. COCCIANTE
01	GIUG.007	REVISIONE PER VERIFICA	SINTEL ENGINEERING - G. ZORIO	M. BAFFA PACINI	F. COCCIANTE
02	LUGLIO.007	RECEPIMENTO OSSERVAZIONI	SINTEL ENGINEERING - G. ZORIO	M. BAFFA PACINI	F. COCCIANTE

IL PRESENTE DOCUMENTO NON POTRA' ESSERE COPIATO, RIPRODOTTO O ALTRIMENTI PUBBLICATO, IN TUTTO O IN PARTE, SENZA IL CONSENSO SCRITTO DELLA AUTOSTRADA BS-VR-VI-PD-A.T.E.P.A. CHIUNQUE NON AUTORIZZATO SARA' PERSEGUITO A NORMA DI LEGGE.
THIS DOCUMENT MAY NOT BE COPIED, REPRODUCED OR PUBLISHED, EITHER IN PART OR IN ITS ENTIRETY, WITHOUT THE WRITTEN PERMISSION OF AUTOSTRADA BRESCIA-VERONA-VICENZA-PADOVA S.p.A., UNAUTHORIZED USE WILL BE PROSECUTED BY LAW.