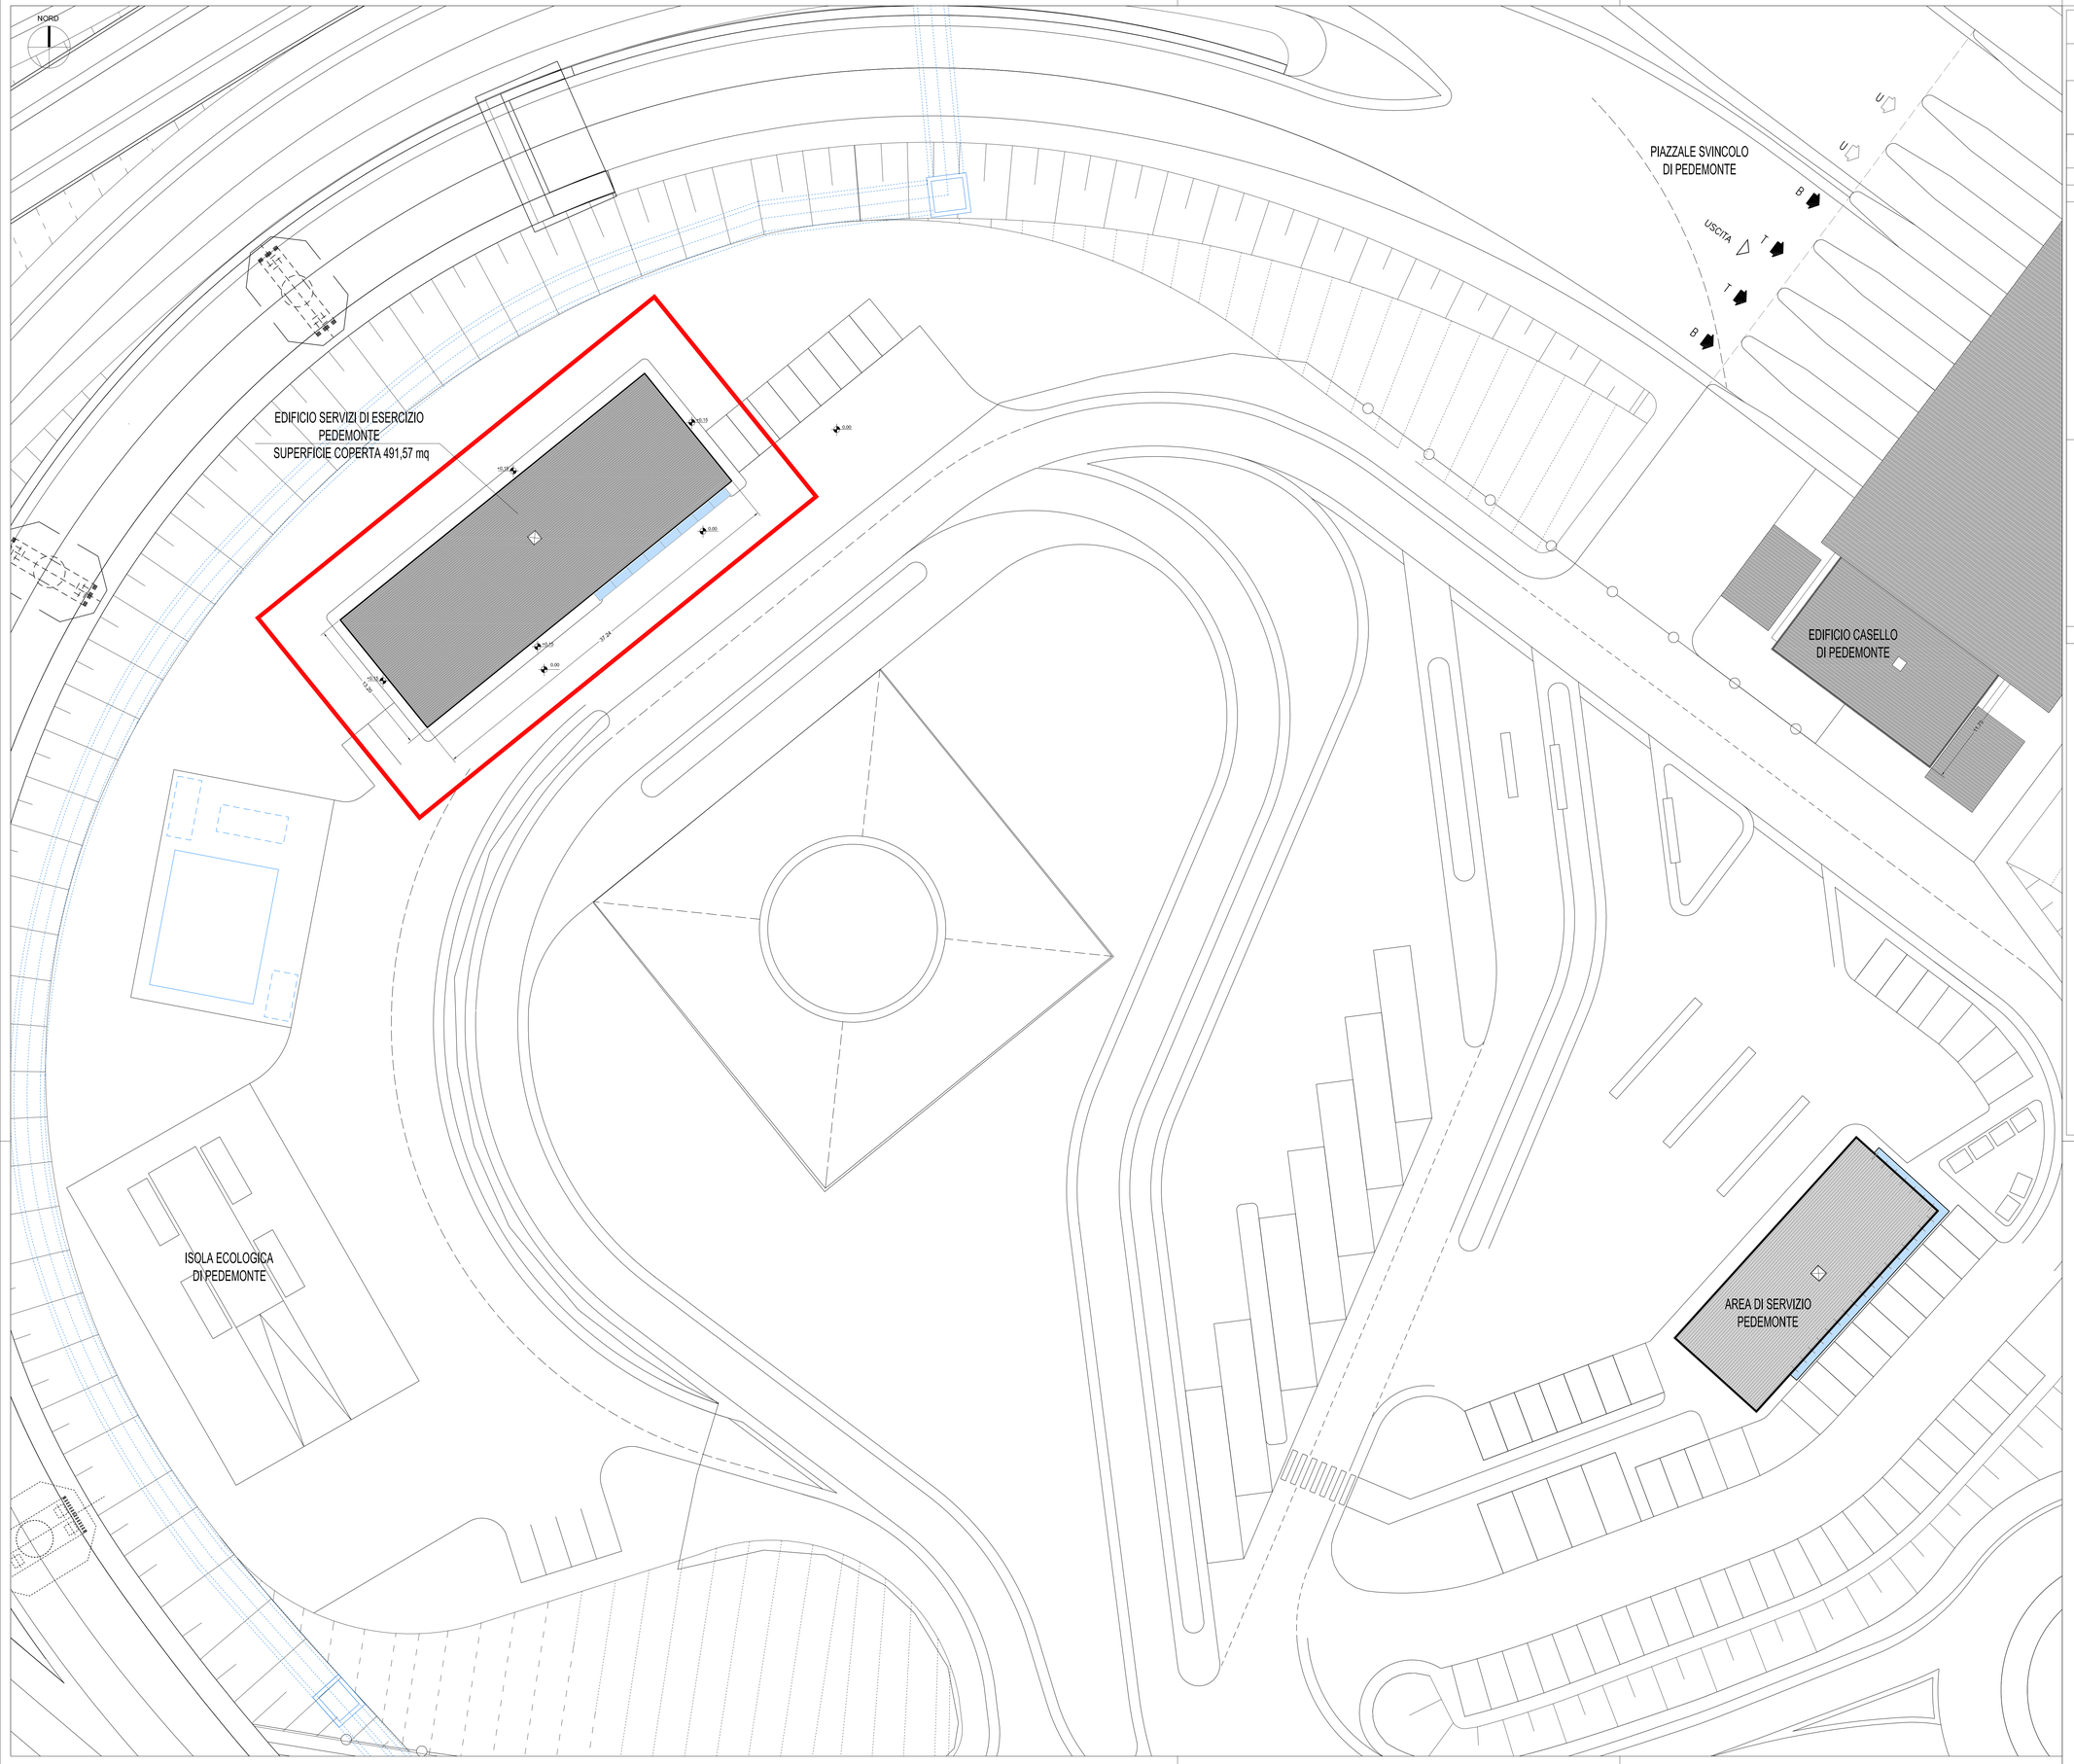


# NOTE

- LA PLANIMETRIA DEL PRESENTE ELABORATO E' VALIDA AI SOLI FINI DELL'INQUADRAMENTO DEI MANUFATTI A CORREDO DEL PRESENTE SVINCOLO; PER I PROFILI LE SISTEMAZIONI ESTERNE VEDERE IL CAPITOLO 6 - PROGETTO STRADALE

QUOTE ALTIMETRICHE

X.XX QUOTA 0.00 = +403.50
+403.50 m ( Quota Assoluta)

# TABELLA SUPERFICI E VOLUMI

EDIFICIO SERVIZI DI ESERCIZIO PEDEMONTE

| | DESCRIZIONE LOCALE | SUPERFICIE (mq) | ALTEZZA LOCALE (m) | VOLUME (mc) |
|---|---|---|---|---|
| PIANO TERRA | INGRESSO | 8,25 | 3,00 | 24,75 |
| | CORRIDOIO | 31,20 | 3,00 | 93,60 |
| | RISTORO | 14,00 | 3,00 | 42,00 |
| | LOCALE TECNICO | 24,50 | 3,00 | 73,50 |
| | UFFICIO 1 | 27,50 | 3,00 | 82,50 |
| | UFFICIO 2 | 39,45 | 3,00 | 118,35 |
| | RIPOSTIGLIO | 14,40 | 3,00 | 43,20 |
| | SPOGLIATOIO DONNE + WC | 15,90 | 3,00 | 47,70 |
| | SPOGLIATOIO UOMINI + WC | 26,20 | 3,00 | 78,60 |
| | VANO SCALA | 20,00 | 8,30 | 166,00 |
| | CORRIDOIO PRESIDIO VVF | 5,30 | 3,00 | 15,90 |
| | UFFICIO VVF | 9,30 | 3,00 | 27,90 |
| | WC+LAVATOIO | 8,90 | 3,00 | 26,70 |
| | AUTORIMESSA VVF | 165,00 | 4,80 | 792,00 |
| PIANO PRIMO | CORRIDOIO | 24,10 | 3,00 | 72,36 |
| | REFETTORIO | 12,90 | 3,00 | 38,70 |
| | UFFICIO | 13,65 | 3,00 | 40,95 |
| | CENTRO CRISI | 24,70 | 3,00 | 74,10 |
| | CENTRO OPERATIVO | 70,00 | 3,00 | 210,00 |
| | LOCALE A DISPOSIZIONE 1 | 16,50 | 3,00 | 49,50 |
| | LOCALE A DISPOSIZIONE 2 | 14,00 | 3,00 | 42,00 |
| | SERVIZI IGIENICI UOMINI | 14,20 | 3,00 | 42,60 |
| | SERVIZI IGIENICI DONNE | 11,80 | 3,00 | 35,40 |
| | SERVIZI IGIENICI VVF | 14,00 | 3,00 | 57,60 |
| | SPAZIO A DISPOSIZIONE VVF | 188,00 | 3,80 | 714,40 |
| | **TOTALE** | **813,75** | **-** | **3.010,31** |


AUTOSTRADA BRESCIA - VERONA - VICENZA - PADOVA

*Autostrada Brescia Verona Vicenza Padova SpA*
*Via Flavio Gioia n°1 - 37135 Verona*
*tel. 0458272222 Fax 0458200051 Casella Postale 480M www.autobspd.it*
*AREA COSTRUZIONI AUTOSTRADALI*

RINA
ISO 9001 / ISO 14001
OHSAS 18001 / SA 8000
IQNET Certification Bodies


# AUTOSTRADA VALDASTICO
# A31 NORD

## 1° LOTTO
## Piovene Rocchette - Valle dell'Astico

## PROGETTO DEFINITIVO

CUP G71B1 30006 60005
WBS B25.A3NL1T
COMMESSA J16L1

COMMITTENTE

S.p.A. AUTOSTRADA BRESCIA VERONA VICENZA PADOVA
Area Costruzioni Autostradali

CAPO COMMESSA PER LA PROGETTAZIONE
Dott. Ing. Gabriella Costantini

PRESTATORE DI SERVIZI:
CONSORZIO RAETIA
RAPPRESENTANTE: Dott. Ing. Alberto Scotti

RESPONSABILE DELL'INTEGRAZIONE TRA LE PRESTAZIONI SPECIALISTICHE:
Technital S.p.A. - Ing. Andrea Berso

PROGETTAZIONE:
ORDINE DEGLI INGEGNERI DI ROMA
Dott. Ing. Francesco Cocciante

ELABORATO: EDIFICI E STRUTTURE A CORREDO
EDIFICIO SERVIZI DI ESERCIZIO PEDEMONTE
ARCHITETTONICO
PLANIMETRIA GENERALE DI INQUADRAMENTO

Progressivo 09 03 01 002 Rev. 02

| Rev. | Data | Descrizione | Redazione | Controllo | Approvazione |
|---|---|---|---|---|---|
| 00 | MAG.07 | PRIMA EMISSIONE | SINTEL ENGINEERING - G.ZORIO | M.BAFFA FACINI | F.COCCIANTE |
| 01 | GIUGO.07 | REVISIONE PER VERIFICA | SINTEL ENGINEERING - G.ZORIO | M.BAFFA FACINI | F.COCCIANTE |
| 02 | LUGLO.07 | RECEPIMENTO OSSERVAZIONI | SINTEL ENGINEERING - G.ZORIO | M.BAFFA FACINI | F.COCCIANTE |

SCALA: 1:200
NOME FILE: J16L1_09_03_01_002_0101_0PD_02.dwg
CIG PROGR. FG. LIV. REV.
J16L1_09_03_01_002_0101_0PD_02


IL PRESENTE DOCUMENTO NON POTRA' ESSERE COPIATO, RIPRODOTTO O ALTRIMENTI PUBBLICATO IN TUTTO O IN PARTE, SENZA IL CONSENSO SCRITTO DELLA AUTOSTRADA BRESCIA-VERONA-VICENZA-PADOVA S.P.A., COME UTILIZZO NON AUTORIZZATO SARA' PERSEGUITO A NORMA DI LEGGE.
THIS DOCUMENT MAY NOT BE COPIED, REPRODUCED OR PUBLISHED, EITHER IN PART OR IN ITS ENTIRETY, WITHOUT THE WRITTEN PERMISSION OF AUTOSTRADA BRESCIA-VERONA-VICENZA-PADOVA S.P.A., UNAUTHORIZED USE WILL BE PROSECUTE BY LAW.