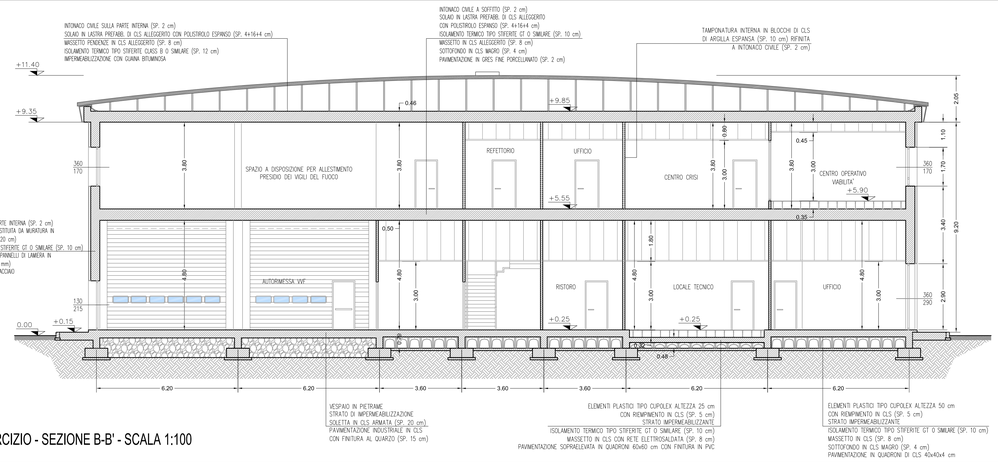

EDIFICIO SERVIZI DI ESERCIZIO - SEZIONE B-B' - SCALA 1:100

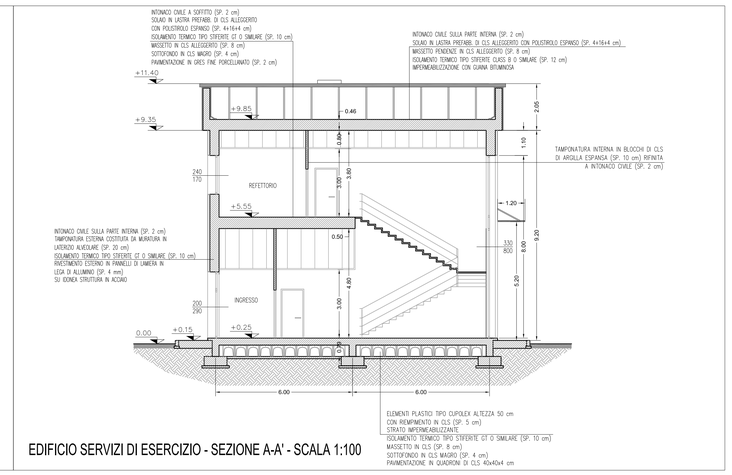

EDIFICIO SERVIZI DI ESERCIZIO - SEZIONE A-A' - SCALA 1:100

NOTE

QUOTE ALTIMETRICHE

x.xx QUOTA 0,00 = +403,50
+403,50 m (Quota Assoluta)

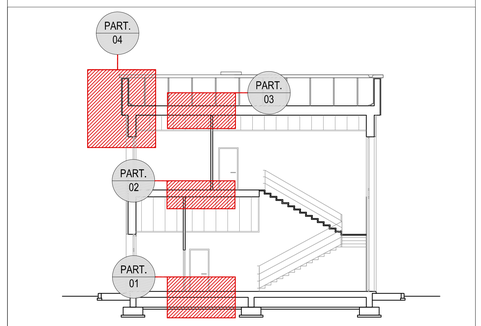

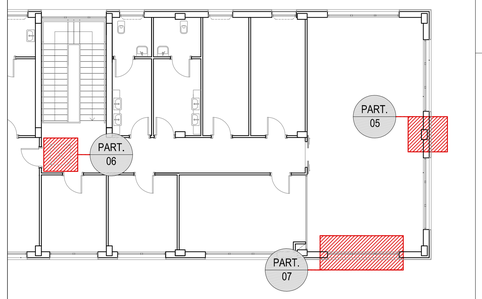

EDIFICIO SERVIZI DI ESERCIZIO - STRALCIO PIANTA E SEZIONE DI RIFERIMENTO

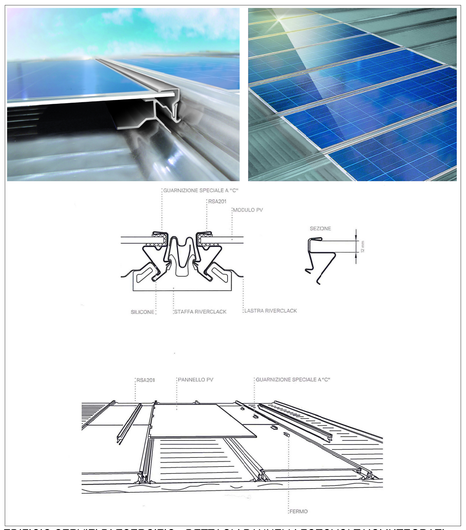

EDIFICIO SERVIZI DI ESERCIZIO - DETTAGLI PANNELLI FOTOVOLTAICI INTEGRATI

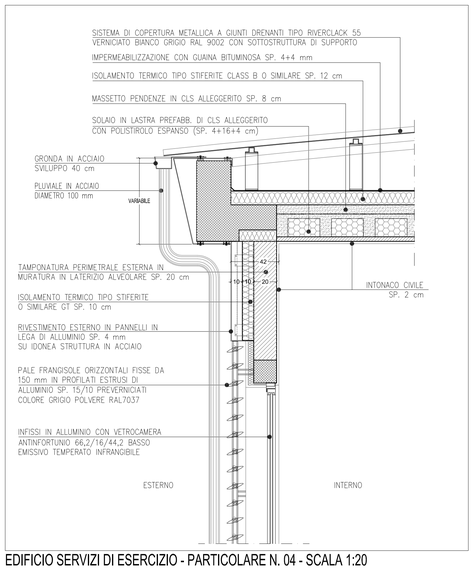

EDIFICIO SERVIZI DI ESERCIZIO - PARTICOLARE N. 04 - SCALA 1:20

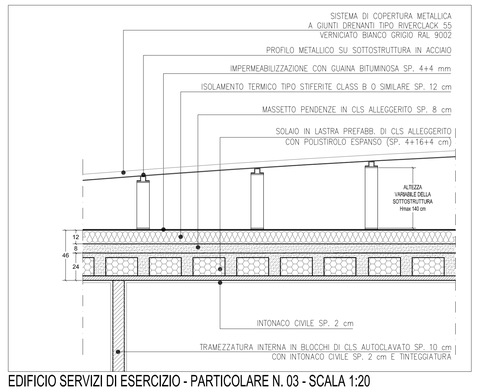

EDIFICIO SERVIZI DI ESERCIZIO - PARTICOLARE N. 03 - SCALA 1:20

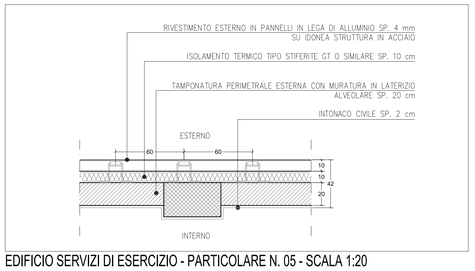

EDIFICIO SERVIZI DI ESERCIZIO - PARTICOLARE N. 05 - SCALA 1:20

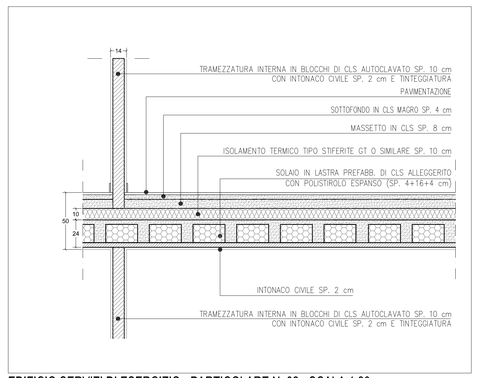

EDIFICIO SERVIZI DI ESERCIZIO - PARTICOLARE N. 02 - SCALA 1:20

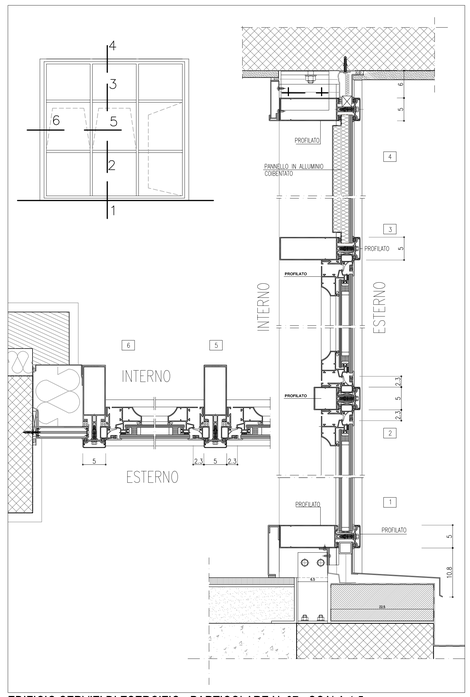

EDIFICIO SERVIZI DI ESERCIZIO - PARTICOLARE N. 07 - SCALA 1:5

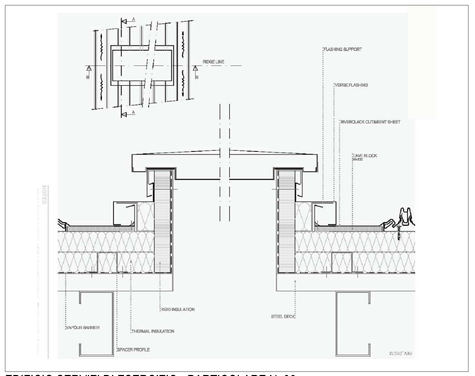

EDIFICIO SERVIZI DI ESERCIZIO - PARTICOLARE N. 06

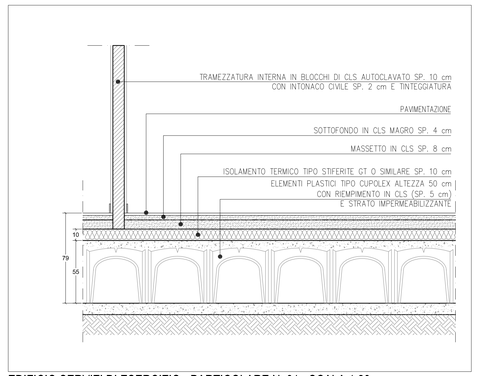

EDIFICIO SERVIZI DI ESERCIZIO - PARTICOLARE N. 01 - SCALA 1:20

AUTOSTRADA BRESCIA - VERONA - VICENZA - PADOVA

Autostrada Brescia Verona Vicenza Padova SpA
Via Flavio Gioia 71 37135 Verona
tel. 0458272222 Fax 0458200551 Casella Postale 460M www.autobsvr.it
AREA COSTRUZIONI AUTOSTRADALI

RINA

AUTOSTRADA VALDASTICO A31 NORD

1° LOTTO

Piovene Rocchette - Valle dell'Astico

PROGETTO DEFINITIVO

CUP	G21B1 30006 60005
WBS	B25.A31NL11
COMMESSA	J16L1

COMMITTENTE

S.p.A. AUTOSTRADA BRESCIA VERONA VICENZA PADOVA
Area Costruzioni Autostradali

CAPO COMMESSA PER LA PROGETTAZIONE
Dott. Ing. Gabriella Costantini

PRESTATORE DI SERVIZI:
CONSORZIO RAETIA
RAPPRESENTANTE: Dott. Ing. Alberto Scotti

RESPONSABILE DELL'INTEGRAZIONE TRA LE PRESTAZIONI SPECIALISTICHE:
Technital S.p.A. Dott. Ing. Alberto Renso

PROGETTAZIONE:
ORDINE DEGLI INGEGNERI DELLA PROVINCIA DI ROMA
Dott. Ing. Francesco Cocciante

ELABORATO: EDIFICI E STRUTTURE A CORREDO
EDIFICIO SERVIZI DI ESERCIZIO PEDEMONTE
ARCHITETTONICO
SEZIONI E DETTAGLI

Progressivo: 09 03 01 003 02
Rev.

Rev.	Data	Descrizione	Redazione	Controllo	Approvazione
00	MAG.2017	PRIMA EMISSIONE	SINTEL ENGINEERING - G.ZONO	M.BAFFA PAGNI	F.COCCIANTE
01	GIUGNO 2017	REVISIONE PER VERIFICA	SINTEL ENGINEERING - G.ZONO	M.BAFFA PAGNI	F.COCCIANTE
02	LUGLIO 2017	RECEPIMENTO OSSERVAZIONI	SINTEL ENGINEERING - G.ZONO	M.BAFFA PAGNI	F.COCCIANTE

SCALA: -
NOME FILE: J16L1_09_03_01_003_0303_0PD_02.dwg
CIG CUP WBS RDS FZ LIV. REV.
J16L1_09_03_01_003_0303_0PD_02

IL PRESENTE DOCUMENTO NON POTRÀ ESSERE COPIATO, RIPRODOTTO O ALTRIMENTI PUBBLICATO, IN TUTTO O IN PARTE, SENZA IL CONSENSO SCRITTO DELLA AUTOSTRADA BS-VR-VI-PD S.P.A., OGNI UTILIZZO NON AUTORIZZATO SARÀ PERSEGUITO A NORMA DI LEGGE.
THIS DOCUMENT MAY NOT BE COPIED, REPRODUCED OR PUBLISHED, EITHER IN PART OR IN ITS ENTIRETY, WITHOUT THE WRITTEN PERMISSION OF AUTOSTRADA BRESCIA-VERONA-VICENZA-PADOVA S.P.A., WHICH PROVIDES USE WILL BE PROSECUTE BY LAW.