



NOTE

QUOTE ALTIMETRICHE


QUOTA 0.00 = +403.50
+403.50 m (Quota Assoluta)

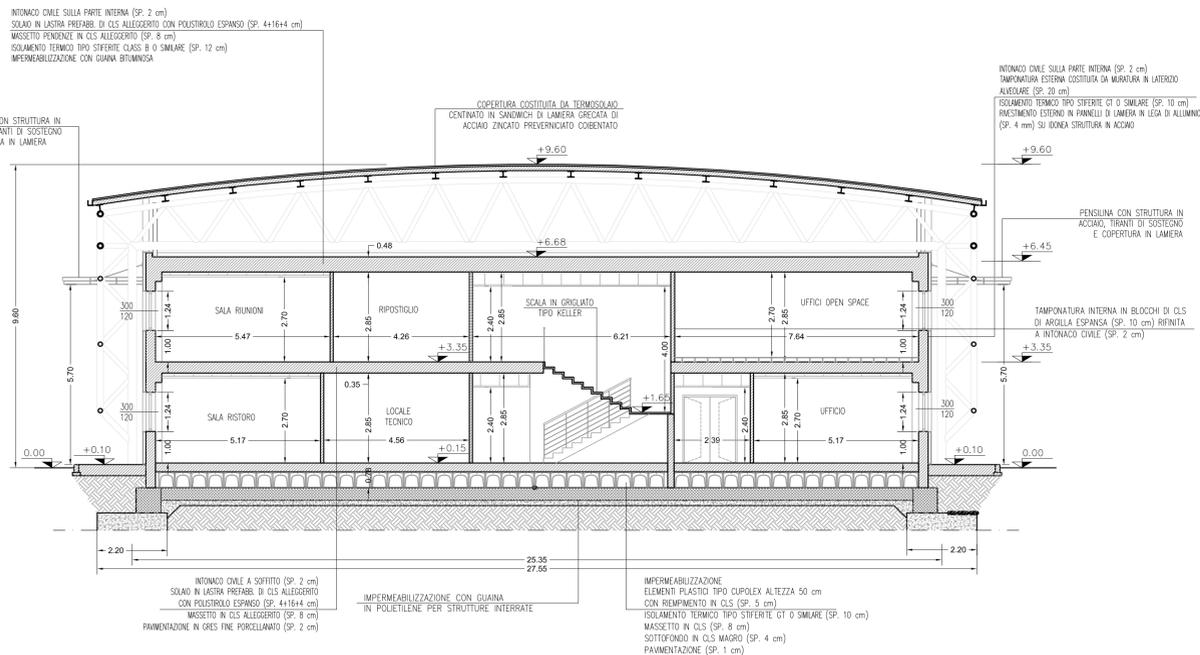

EDIFICIO SERVIZI INVERNALI - SEZIONE B-B'

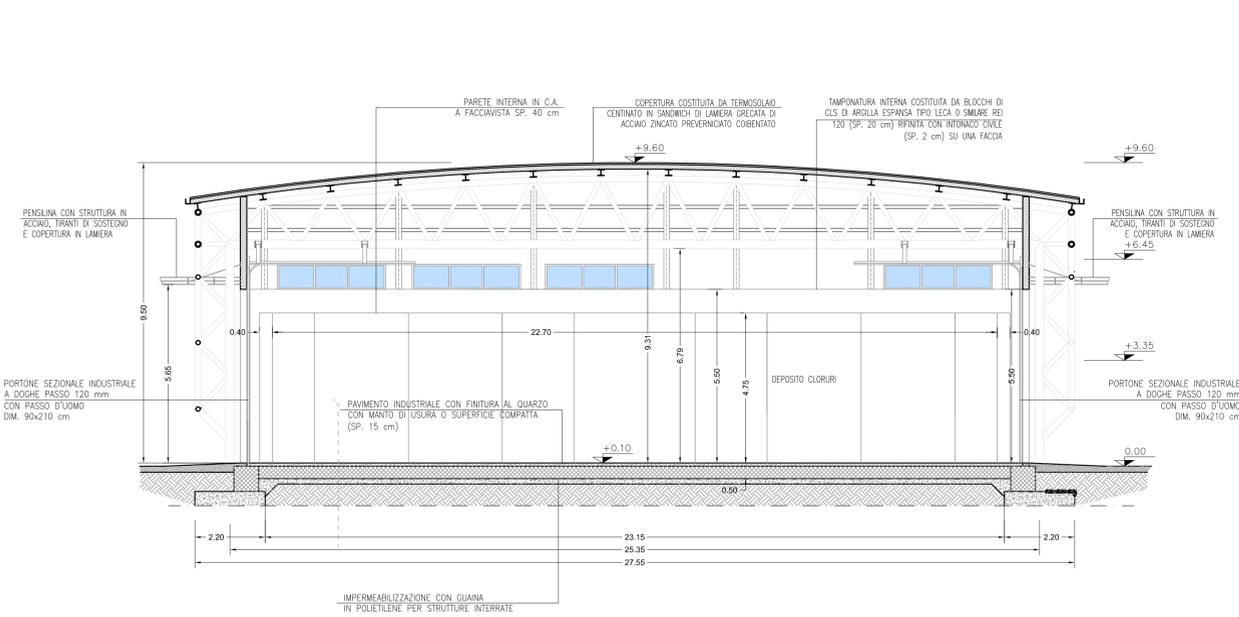

EDIFICIO SERVIZI INVERNALI - SEZIONE C-C'

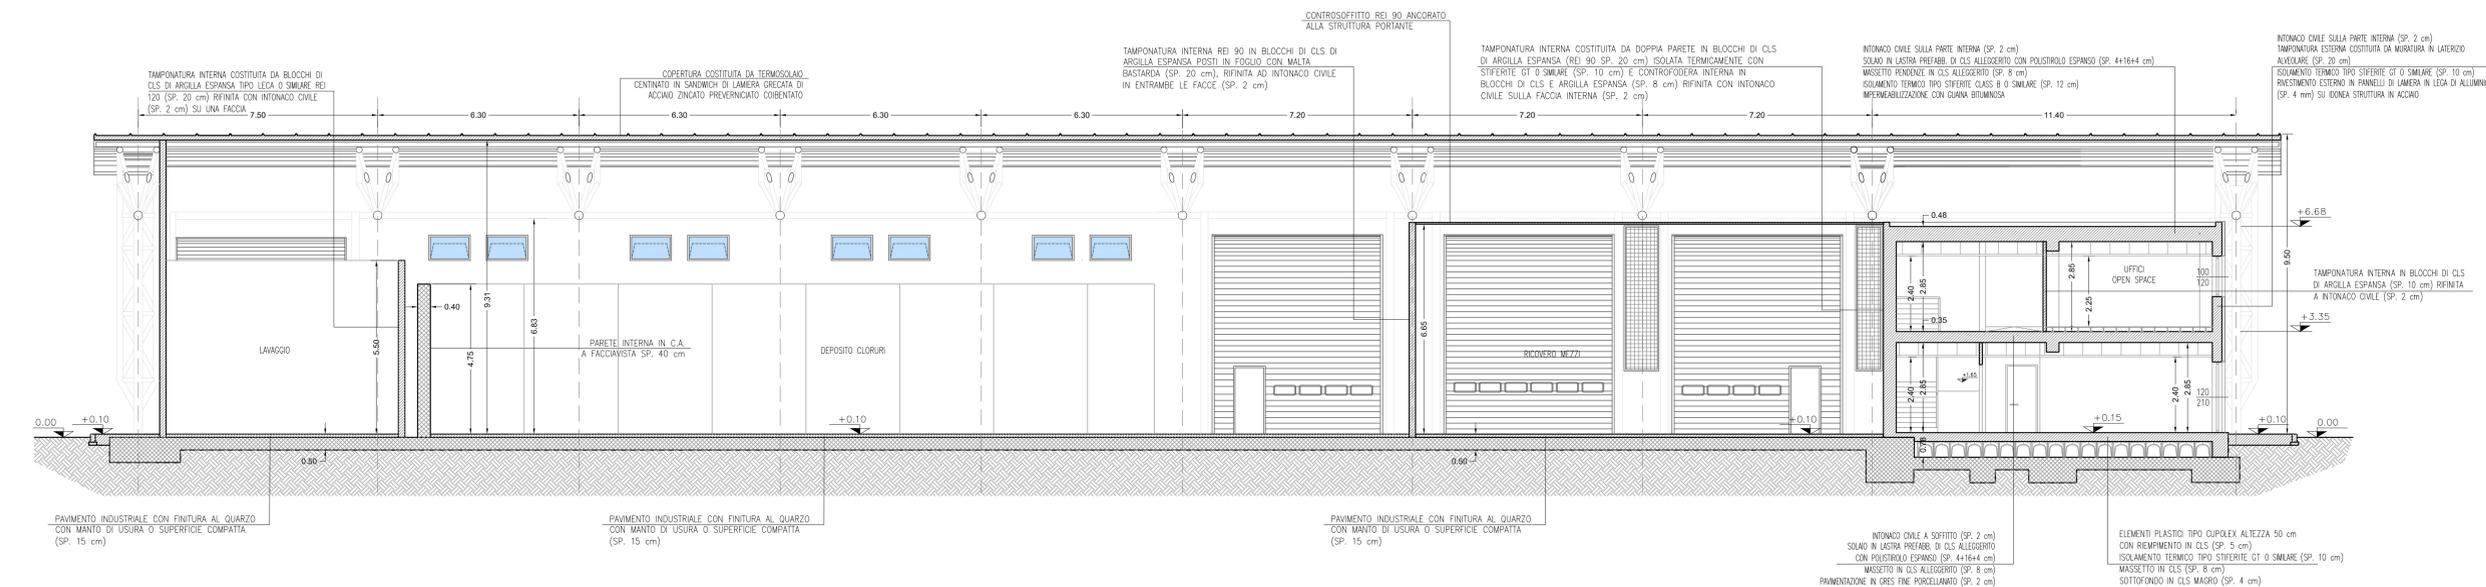

EDIFICIO SERVIZI INVERNALI - SEZIONE A-A'



Autostrada Brescia Verona Vicenza Padova SpA
Via Fianello Gioia 71 - 37135 Verona
Tel. 0458272222 Fax 0458200911 Casella Postale 46004 www.autostrad.it
AREA COSTRUZIONI AUTOSTRADALI



AUTOSTRADA VALDASTICO A31 NORD

1° LOTTO

Piovene Rocchette - Valle dell'Astico

PROGETTO DEFINITIVO

CUP G21B1 30006 60005
WBS B25A3N1L1
COMMESSA J16L1



PRESTATORE DI SERVIZI:
CONSORZIO RAETIA

RAPPRESENTANTE: Dott. Ing. Alberto Scotti

S.p.A. AUTOSTRADA BRESCIA VERONA VICENZA PADOVA
Area Costruzioni Autostradali

CAPO COMMESSA
PER LA PROGETTAZIONE
Dott. Ing. Gabriella Costantini

PROGETTAZIONE:
INGEGNERIA
ROMA
DIP. ING. FRANCESCO COCCIANTE

ELABORATO: EDIFICI E STRUTTURE A CORREDO
EDIFICIO SERVIZI INVERNALI PEDEMONTE
ARCHITETTONICO
SEZIONI

Progressivo Rev.
09_04_01_003_02

Rev.	Data	Descrizione	Redazione	Controllo	Approvazione	SCALA:
01		PRIMA EMISSIONE	INTEL.ENGINEERING - G. ZENZI	M. BAFFA PACHA	F. COCCIANTE	1:100
02		REVISIONE PER VERIFICA	INTEL.ENGINEERING - G. ZENZI	M. BAFFA PACHA	F. COCCIANTE	NOME FILE: J16L1_09_04_01_003_0506_OPD_02.dwg
03		RECEPIMENTO OSSERVAZIONI	INTEL.ENGINEERING - G. ZENZI	M. BAFFA PACHA	F. COCCIANTE	OK PROJ. FG. LV. REV. J16L1_09_04_01_003_0506_OPD_02

© PRESENTI DOCUMENTI SONO PROPRIETÀ DEL CONCESSIONARIO. È VIETATA LA RIPRODUZIONE, L'USO O LA DISTRIBUZIONE SENZA IL CONSENSO SCRITTO DELLA AUTOSTRADA BRESCIA VERONA VICENZA PADOVA S.P.A. QUALSIASI REPLICAZIONE, RIPRODUZIONE O TRASMISSIONE IN QUALSIASI FORMA O MODO, SENZA IL CONSENSO DELLA AUTOSTRADA BRESCIA VERONA VICENZA PADOVA S.P.A. È PUNIBILE PER LA LEGGE. THIS DOCUMENT MAY NOT BE COPIED, REPRODUCED OR PUBLISHED, EITHER IN PART OR WHOLE, WITHOUT THE WRITTEN PERMISSION OF AUTOSTRADA BRESCIA VERONA VICENZA PADOVA S.P.A. UNAUTHORIZED USE WILL BE PROSECUTED BY LAW.