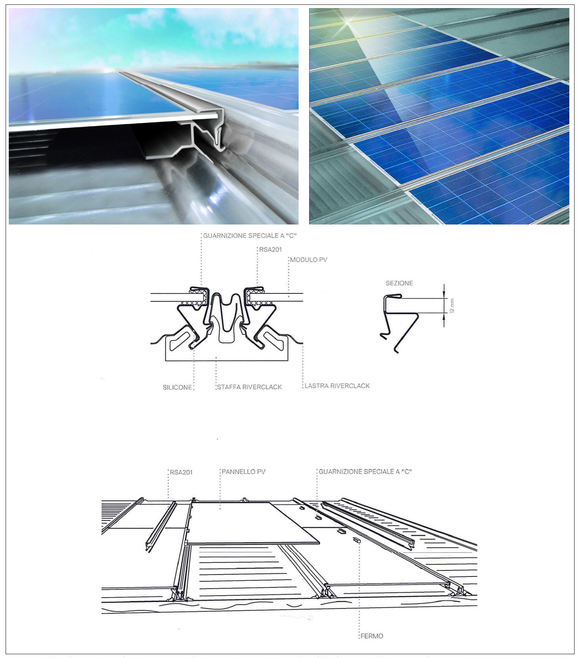

AREA DI SERVIZIO - DETTAGLI PANNELLI FOTOVOLTAICI INTEGRATI

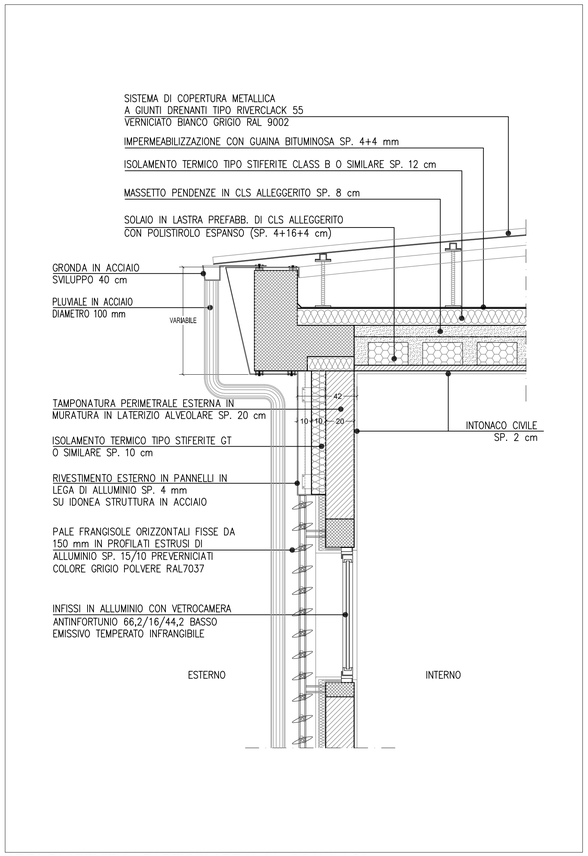

AREA DI SERVIZIO - PARTICOLARE N. 01 - SCALA 1:20

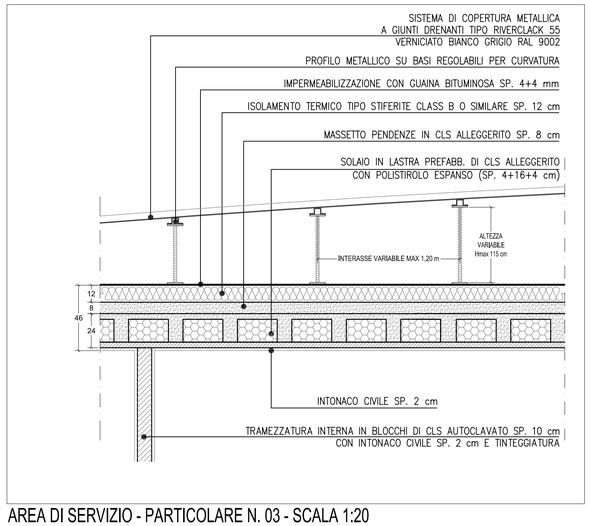

AREA DI SERVIZIO - PARTICOLARE N. 03 - SCALA 1:20

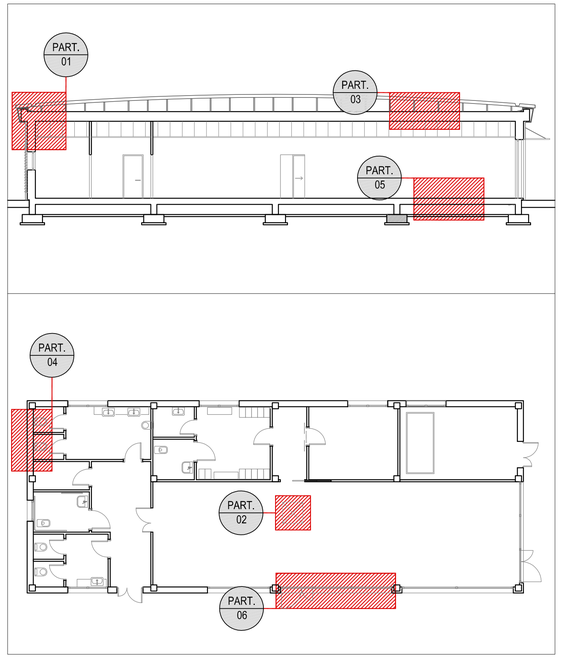

AREA DI SERVIZIO - PIANTA E SEZIONE DI RIFERIMENTO

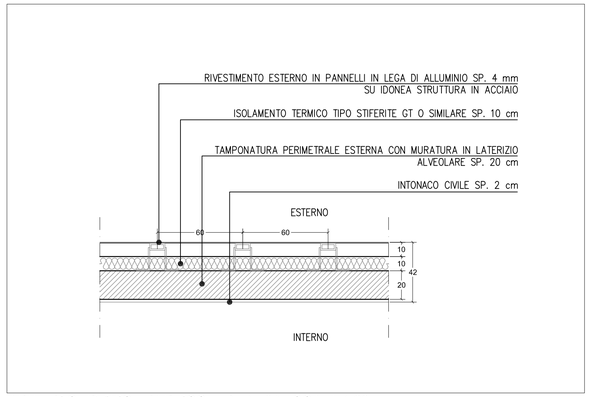

AREA DI SERVIZIO - PARTICOLARE N. 04 - SCALA 1:20

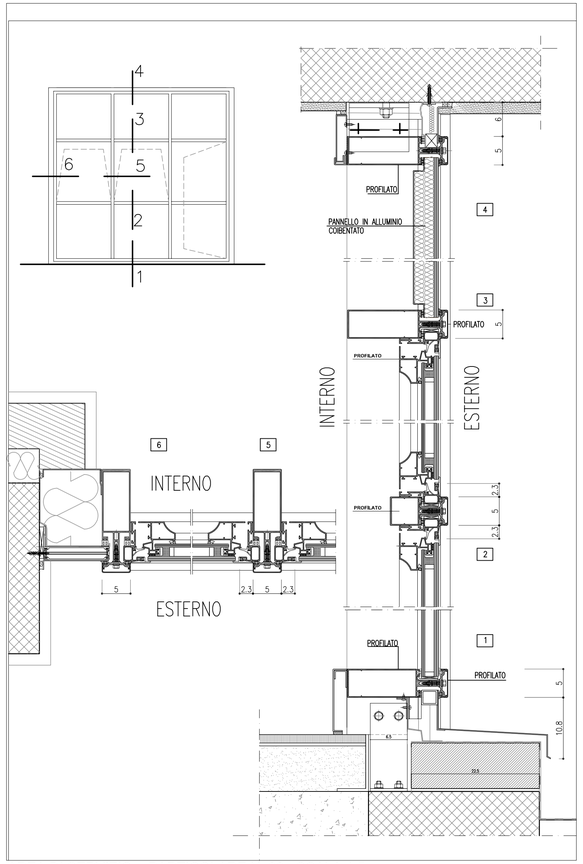

AREA DI SERVIZIO - PARTICOLARE N. 06 - SCALA 1:5

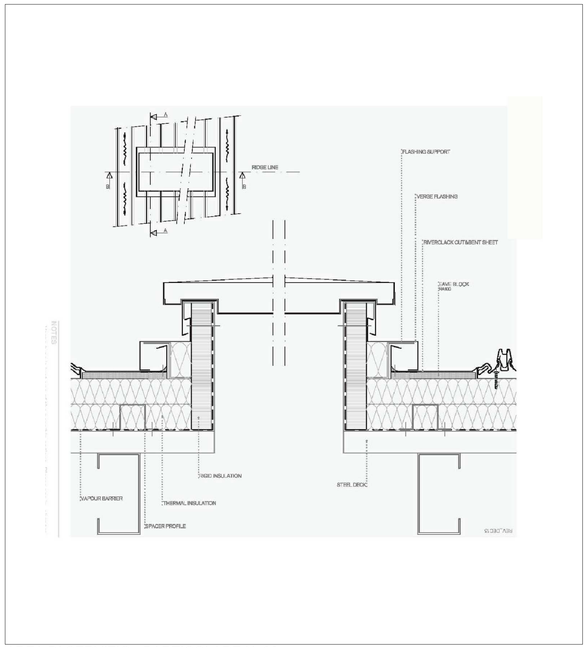

AREA DI SERVIZIO - PARTICOLARE N. 02

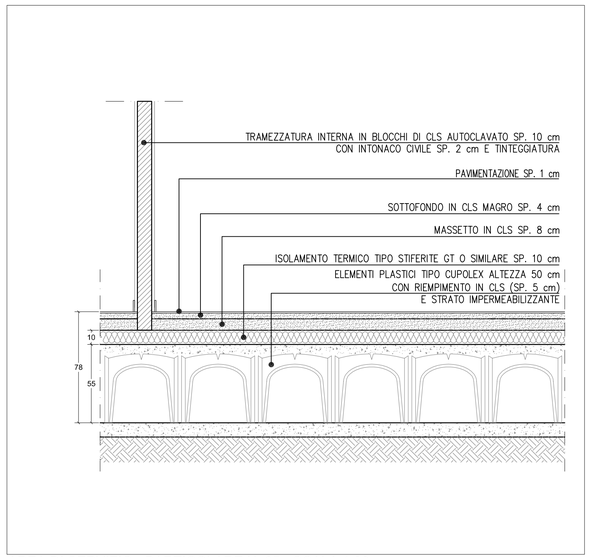

AREA DI SERVIZIO - PARTICOLARE N. 05 - SCALA 1:20

AUTOSTRADA BRESCIA - VERONA - VICENZA - PADOVA

Autostrada Brescia Verona Vicenza Padova SpA
Via Flavio Gioia 71 37135 Verona
tel. 0458272222 Fax 0458200051 Casella Postale 460M www.autobspd.it
AREA COSTRUZIONI AUTOSTRADALI

RINA
ISO 9001 = 9001 9000
OHSAS 18001 = SA 8000
SESTA Certified Integrated Systems

AUTOSTRADA VALDASTICO A31 NORD

1° LOTTO

Piovene Rocchette - Valle dell'Astico

PROGETTO DEFINITIVO

CUP	G21B1 30006 60005
WBS	B25.A31NL11
COMMESSA	J16L1

COMMITTENTE

AUTOSTRADA BRESCIA - VERONA - VICENZA - PADOVA

S.p.A. AUTOSTRADA BRESCIA VERONA VICENZA PADOVA
Area Costruzioni Autostradali

CAPO COMMESSA
PER LA PROGETTAZIONE
Dott. Ing. Gabriella Costantini

PRESTATORE DI SERVIZI:
CONSORZIO RAETIA
RAPPRESENTANTE: Dott. Ing. Alberto Scotti

RESPONSABILE DELL'INTEGRAZIONE
TRA LE PRESTAZIONI SPECIALISTICHE:
Technital S.p.A. - Dott. Ing. Andrea Renso

PROGETTAZIONE:
ORDINE DEGLI INGEGNERI DELLA PROVINCIA DI ROMA
INGEGNERI ROMA
Dott. Ing. Francesco Cocciante

ELABORATO:
EDIFICI E STRUTTURE A CORREDO
AREA DI SERVIZIO PEDEMONTE
ARCHITETTONICO
PARTICOLARI

Progressivo				Rev.
09	05	01	003	02

Rev.	Data	Descrizione	Redazione	Controllo	Approvazione
00	MARZO 2017	PRIMA EMISSIONE	SNITEL ENGINEERING - G.ZUNO	M. BAFFA PACINI	F. COCCIANTE
01	GIUGNO 2017	REVISIONE PER VERIFICA	SNITEL ENGINEERING - G.ZUNO	M. BAFFA PACINI	F. COCCIANTE
02	LUGLIO 2017	RECEPIMENTO OSSERVAZIONI	SNITEL ENGINEERING - G.ZUNO	M. BAFFA PACINI	F. COCCIANTE

SCALA: -

NOME FILE: J16L1_09_05_01_003_0303_OPD_02.dwg

CM.	PROGR.	FG.	LIV.	REV.
J16L1_09_05_01_003_0303_OPD_02				

IL PRESENTE DOCUMENTO NON POTRA' ESSERE COPIATO, RIPRODOTTO O ALTRIMENTI PUBBLICATO, IN TUTTO O IN PARTE, SENZA IL CONSENSO SCRITTO DELLA AUTOSTRADA BS-VR-VI-PD S.P.A. OGNI UTILIZZO NON AUTORIZZATO SARA' PERSEGUITO A NORMA DI LEGGE.
THIS DOCUMENT MAY NOT BE COPIED, REPRODUCED OR PUBLISHED, EITHER IN PART OR IN ITS ENTIRETY, WITHOUT THE WRITTEN PERMISSION OF AUTOSTRADA BRESCIA-VERONA-VICENZA-PADOVA S.P.A., UNAUTHORIZED USE WILL BE PROSECUTE BY LAW.