


## QUADRO D'UNIONE
scala 1:150'000

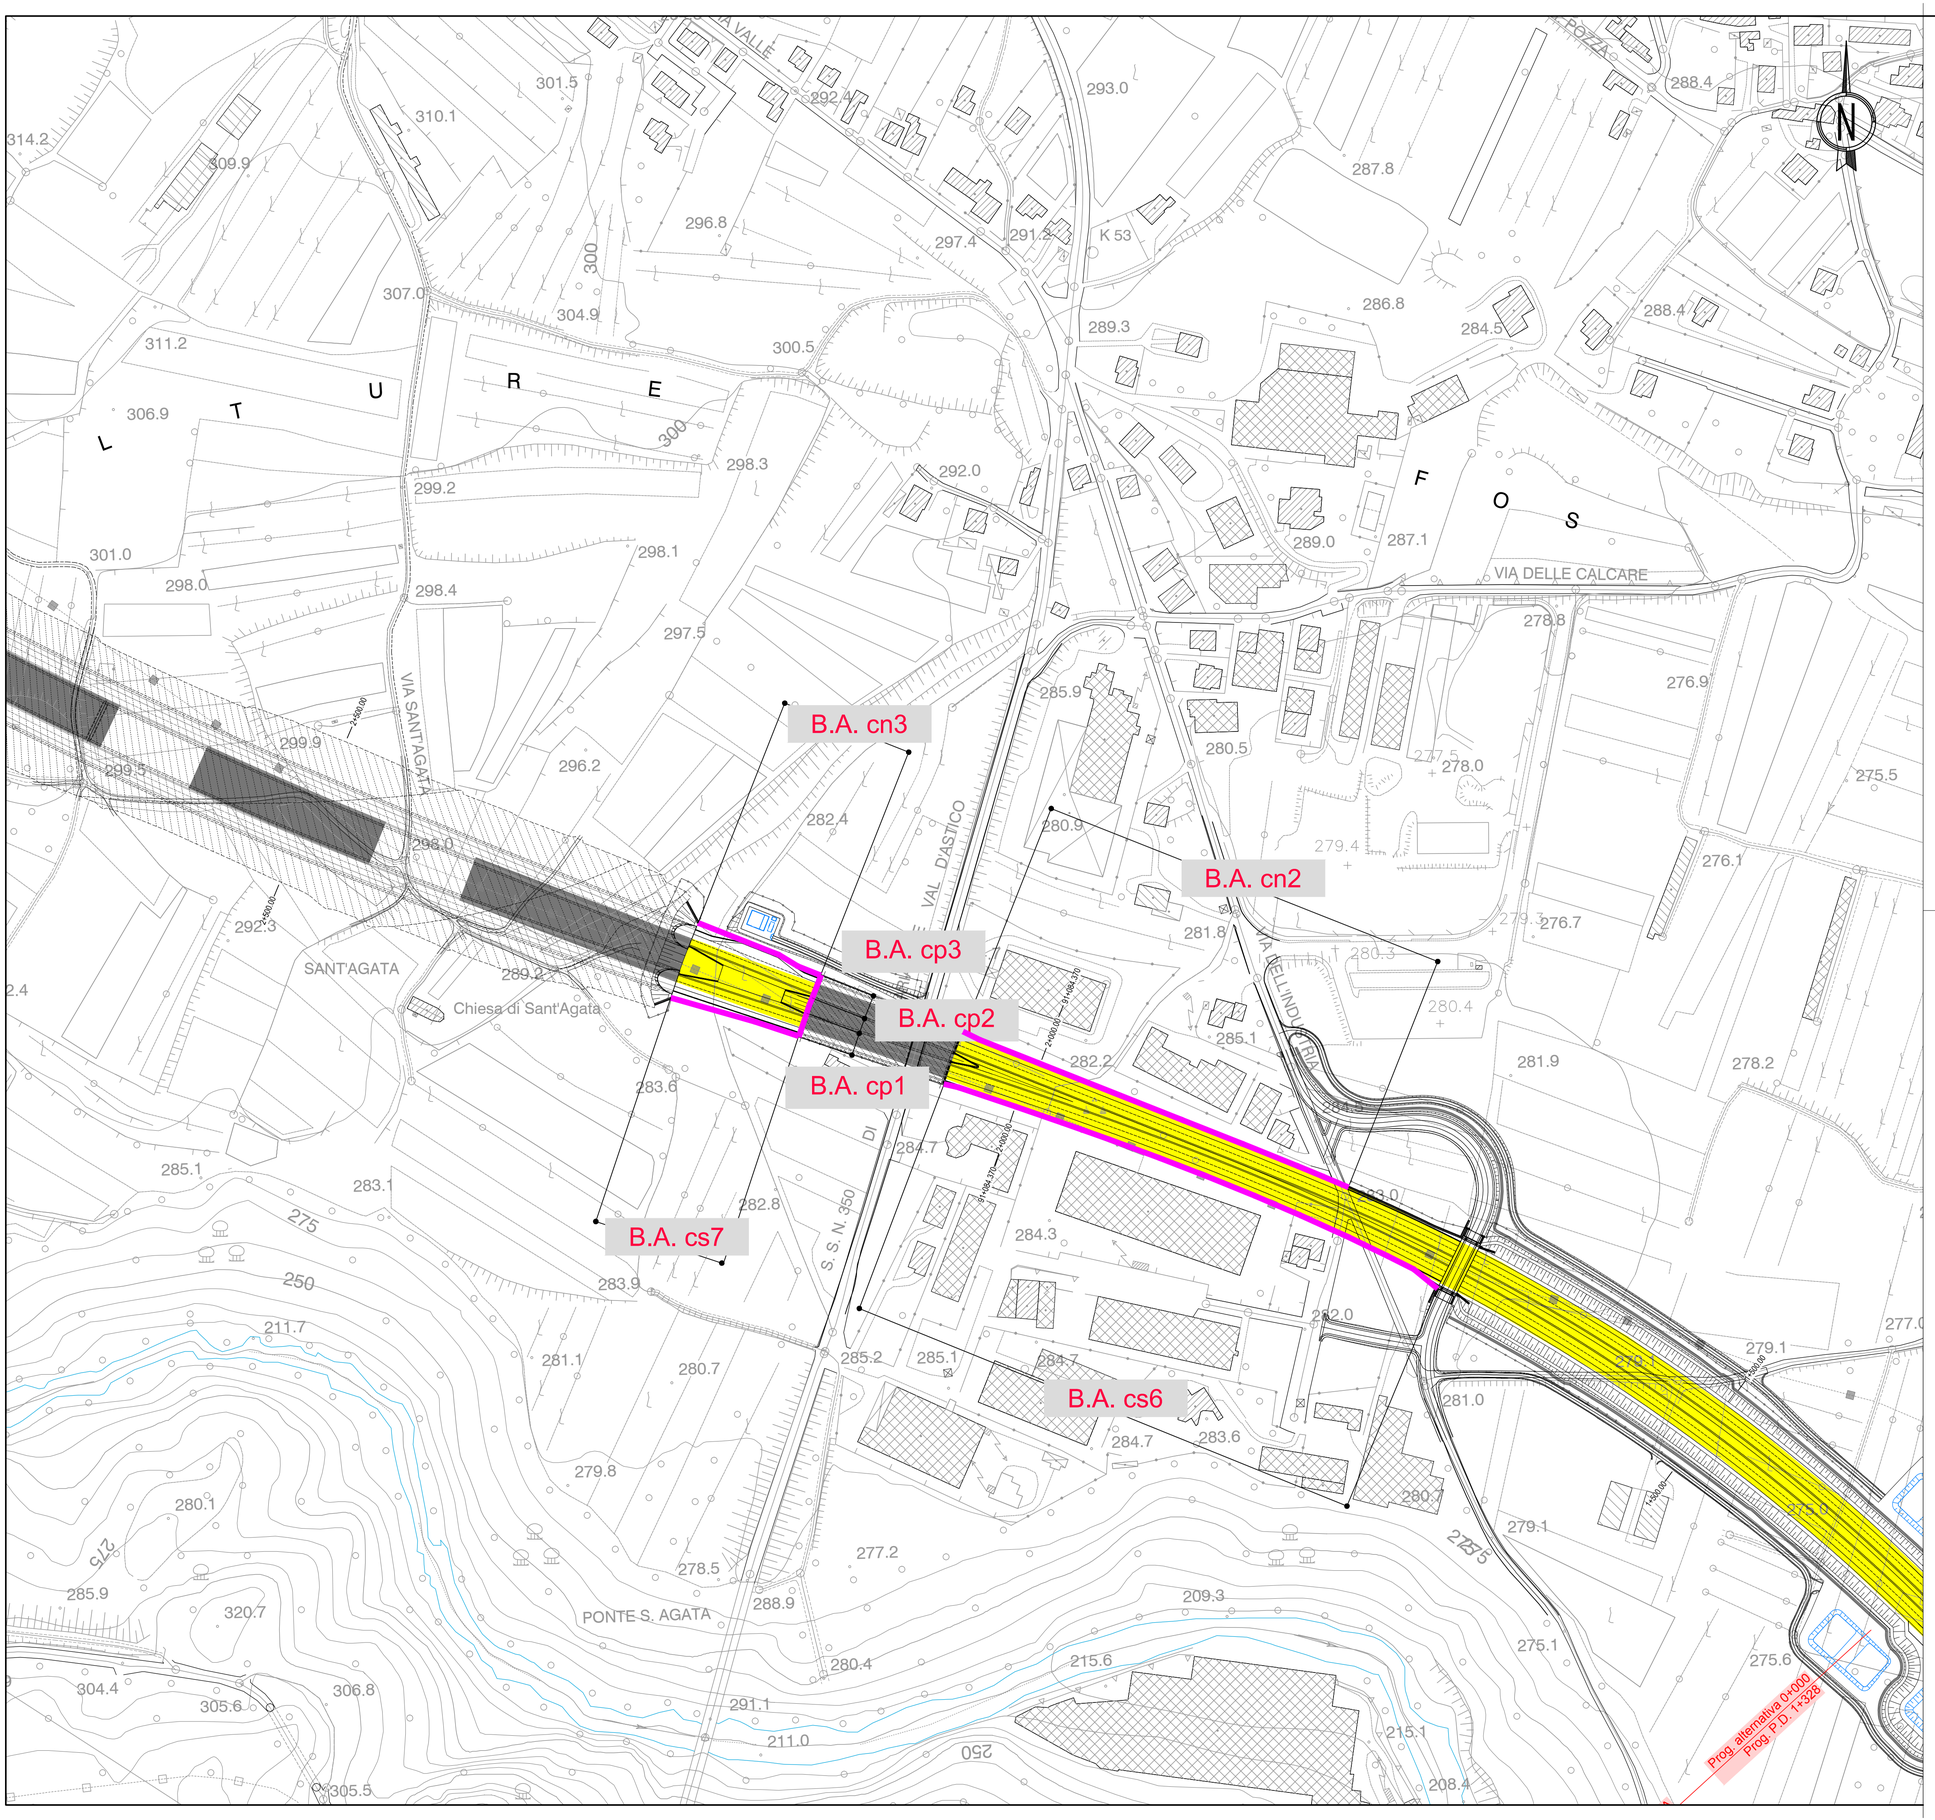


### LEGENDA

TOPONOMASTICA

PROVINCIA DI VICENZA - REGIONE VENETO — NOME PROVINCIA - NOME REGIONE

VELO D'ASTICO — NOME COMUNE

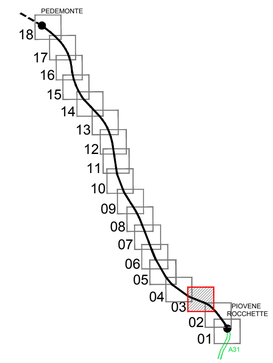CONFINE PROVINCIALE E REGIONALE

CONFINE COMUNALE

INTERVENTI DI MITIGAZIONE ACUSTICA

BARRIERE ANTIRUMORE

**BARRIERE ANTIRUMORE**

| Codifica | Inizio intervento | Fine intervento | Sviluppo | Altezza | Diffusore in sommità | Tipologia trasliato | Tipologia supporto | Materiale barriera | Lato aggraziato | Uscite di emergenza | Comune |
|---|---|---|---|---|---|---|---|---|---|---|---|
| | (km) | (km) | (m) | (m) | (S/No) | - | - | - | (Nord/Sud) | (S/No) | |
| B.A. cs1 | -0+189 | -0+130 | 92 | 5.00 | N | Sinistra | 2 | 1/2 | Sud | N | Piovene |
| B.A. cs2 | -0+061 | 0+040 | 124 | 5.00 | N | Sinistra | 2 | 1/2 | Sud | N | Piovene |
| B.A. cs3 | 0+180 | 0+435 | 273 | 4.00 | N | Sinistra | 2 | 1/3/4 | Sud | S | Piovene |
| B.A. cs4 | 0+505 | 1+118 | 383 | 5.00 | N | rettilineo | 3 | 3 | Sud | N | Piovene / Cogollo |
| B.A. cn1 | 0+811 | 1+111 | 300 | 5.00 | N | rettilineo | 3 | 3 | Nord | N | Piovene / Cogollo |
| B.A. cs5 | 1+119 | 1+139 | 40 | 5.00 | N | Sinistra | 2 | 1/3 | Sud | N | Cogollo |
| B.A. cs6 | 1+168 | 2+348 | 180 | 5.00 | N | parete | 4 | 1/2 | Sud | N | Cogollo |
| B.A. cn2 | 1+783 | 2+054 | 271 | 5.00 | N | parete | 4 | 1/2 | Nord | N | Cogollo |
| B.A. cs8 | 2+145 | 2+185 | 38 | 4.00 | S | parete | 4 | 3 | Parzialmente | N | Cogollo |
| B.A. cs9 | 2+148 | 2+159 | 11 | 4.00 | S | rilevato | 1 | 3 | Parzialmente | N | Cogollo |
| B.A. cs8 | 2+184 | 2+159 | 16 | 4.00 | S | parete | 4 | 3 | Parzialmente | N | Cogollo |
| B.A. cs7 | 2+148 | 2+236 | 87 | 4.00 | S | parete | 4 | 3 | Sud | N | Cogollo |
| B.A. cn5 | 2+164 | 2+241 | 87 | 5.00 | N | parete | 4 | 3 | Nord | N | Cogollo |
| B.A. cs5 | 4+372 | 4+608 | 231 | 5.00 | N | terra armata | 1 | 1 | Sud | N | Cogollo |
| B.A. cs9 | 4+605 | 4+649 | 44 | 5.00 | N | Sinistra | 2 | 1 | Sud | N | Cogollo |
| B.A. cn4 | corrente1 | corrente1 | 159 | 5.00 | N | Sinistra | 2 | 1 | Nord | N | Cogollo |
| B.A. cn6 | corrente1 | corrente1 | 153 | 5.00 | N | muro | 6 | 1 | Nord | N | Cogollo |
| B.A. cn6 | corrente1 | corrente1 | 26 | 5.00 | N | rilevato | 1 | 1 | Nord | N | Cogollo |
| B.A. cs10 | corrente1 | corrente1 | 24 | 5.00 | N | muro | 6 | 1 | Sud | N | Cogollo |
| B.A. cs11 | corrente1 | corrente1 | 79 | 5.00 | N | muro | 6 | 1 | Sud | N | Cogollo |
| B.A. cs12 | corrente1 | corrente1 | 183 | 5.00 | N | rilevato | 1 | 1 | Sud | N | Cogollo |
| NOTA | Diffusore in sommità di tipo "INCLINATO" inclinazione 30° profondità 1 m interno aggraziato | | | | | | | | | | |

| Codifica | Tipologia supporto |
|---|---|
| 1 | Fondazione propria SUPERFICIALE |
| 2 | Fondazione propria su MICROPALI |
| 3 | Fondazione su STRUTTURE DELL'ACQUEDOTTO |
| 4 | Fondazione su Scatolare |
| 5 | Fondazione su DIGHE MURO DI SBARRAMENTO |

| Codifica | Materiale barriera |
|---|---|
| 1 | Pannelli Metallici modulari ALPINA (Trasparenti) |
| 2 | Pannelli plastici modulari / Pannelli metallici ciechi |
| 3 | Pannelli in PMMA (Trasparenti) |
| 4 | Barriera con uscita di emergenza |

1° LOTTO FUNZIONALE
ALTERNATIVA 1.B - GOMITO DEL CIMEROLO

AUTOSTRADA A31 TRENTO-ROVIGO
TRONCO TRENTO - VALDASTICO - PIOVENE ROCCHETTE - 1° LOTTO FUNZIONALE

GALLERIA | VIADOTTO | TRINCEA | RILEVATO

Svincoli ed opere connesse


AUTOSTRADA BRESCIA - VERONA - VICENZA - PADOVA

*Autostrada Brescia Verona Vicenza Padova SpA*
*Via Flavio Gioia 71 37135 Verona*
*tel. 0458272222 Fax 0458200051 Casella Postale 460M www.autobspd.it*
*AREA COSTRUZIONI AUTOSTRADALI*

RINA
ISO 9001 - ISO 14001
OHSAS 18001 - SA 8000
BEST Certified Integrated Systems


# AUTOSTRADA VALDASTICO
# A31 NORD

## 1° LOTTO
## Piovene Rocchette - Valle dell'Astico

## PROGETTO DEFINITIVO

| | |
|---|---|
| CUP | G21B1 30006 60005 |
| WBS | B25.A31N.L1 |
| COMMESSA | J16L1 |

COMMITTENTE

S.p.A. AUTOSTRADA BRESCIA VERONA VICENZA PADOVA
Area Costruzioni Autostradali

CAPO COMMESSA PER LA PROGETTAZIONE
Dott. Ing. Gabriella Costantini

PRESTATORE DI SERVIZI:
CONSORZIO RAETIA
RAPPRESENTANTE: Dott. Ing. Alberto Scotti

RESPONSABILE DELL'INTEGRAZIONE TRA LE PRESTAZIONI SPECIALISTICHE:
Technital S.p.A. Dott. Ing. Andrea Renso

PROGETTAZIONE:
ITALCONSULT
Responsabile:
Ing. Giovanni Mondello

ELABORATO: INTERVENTI DI INSERIMENTO PAESAGGISTICO ED AMBIENTALE
Barriere antirumore
Planimetria degli interventi per la mitigazione acustica - Tav. 3

Progressivo: 10 01 04 001 Rev.: 02

| Rev. | Data | Descrizione | Redazione | Controllo | Approvazione |
|---|---|---|---|---|---|
| 00 | APRILE 2017 | PRIMA EMISSIONE | ITALCONSULT L.REGAZZI | ITALCONSULT U.LUGLI | ITALCONSULT G.MONDELLO |
| 01 | GIUGNO 2017 | REVISIONE PER VERIFICA | ITALCONSULT - L.REGAZZI | U.LUGLI | G.MONDELLO |
| 02 | LUGLIO 2017 | RECEPIMENTO OSSERVAZIONI | ITALCONSULT - L.REGAZZI | U.LUGLI | G.MONDELLO |

SCALA: 1:2.000
NOME FILE: J16L1_100104001_0101_0PD_02.DWG

| OM | PROGR. | FG. | LIV. | REV. |
|---|---|---|---|---|
| J16L1_10_01_04_001_0301_0PD_02 | | | | |


IL PRESENTE DOCUMENTO NON POTRA' ESSERE COPIATO, RIPRODOTTO O ALTRIMENTI PUBBLICATO, IN TUTTO O IN PARTE, SENZA IL CONSENSO SCRITTO DELLA AUTOSTRADA BS-VR-VI-PD S.P.A.. OGNI UTILIZZO NON AUTORIZZATO SARA' PERSEGUITO A NORMA DI LEGGE.
THIS DOCUMENT MAY NOT BE COPIED, REPRODUCED OR PUBLISHED, EITHER IN PART OR IN ITS ENTIRETY, WITHOUT THE WRITTEN PERMISSION OF AUTOSTRADA BRESCIA-VERONA-VICENZA-PADOVA S.P.A.. UNAUTHORIZED USE WILL BE PROSECUTE BY LAW.