


## QUADRO D'UNIONE
scala 1:150'000

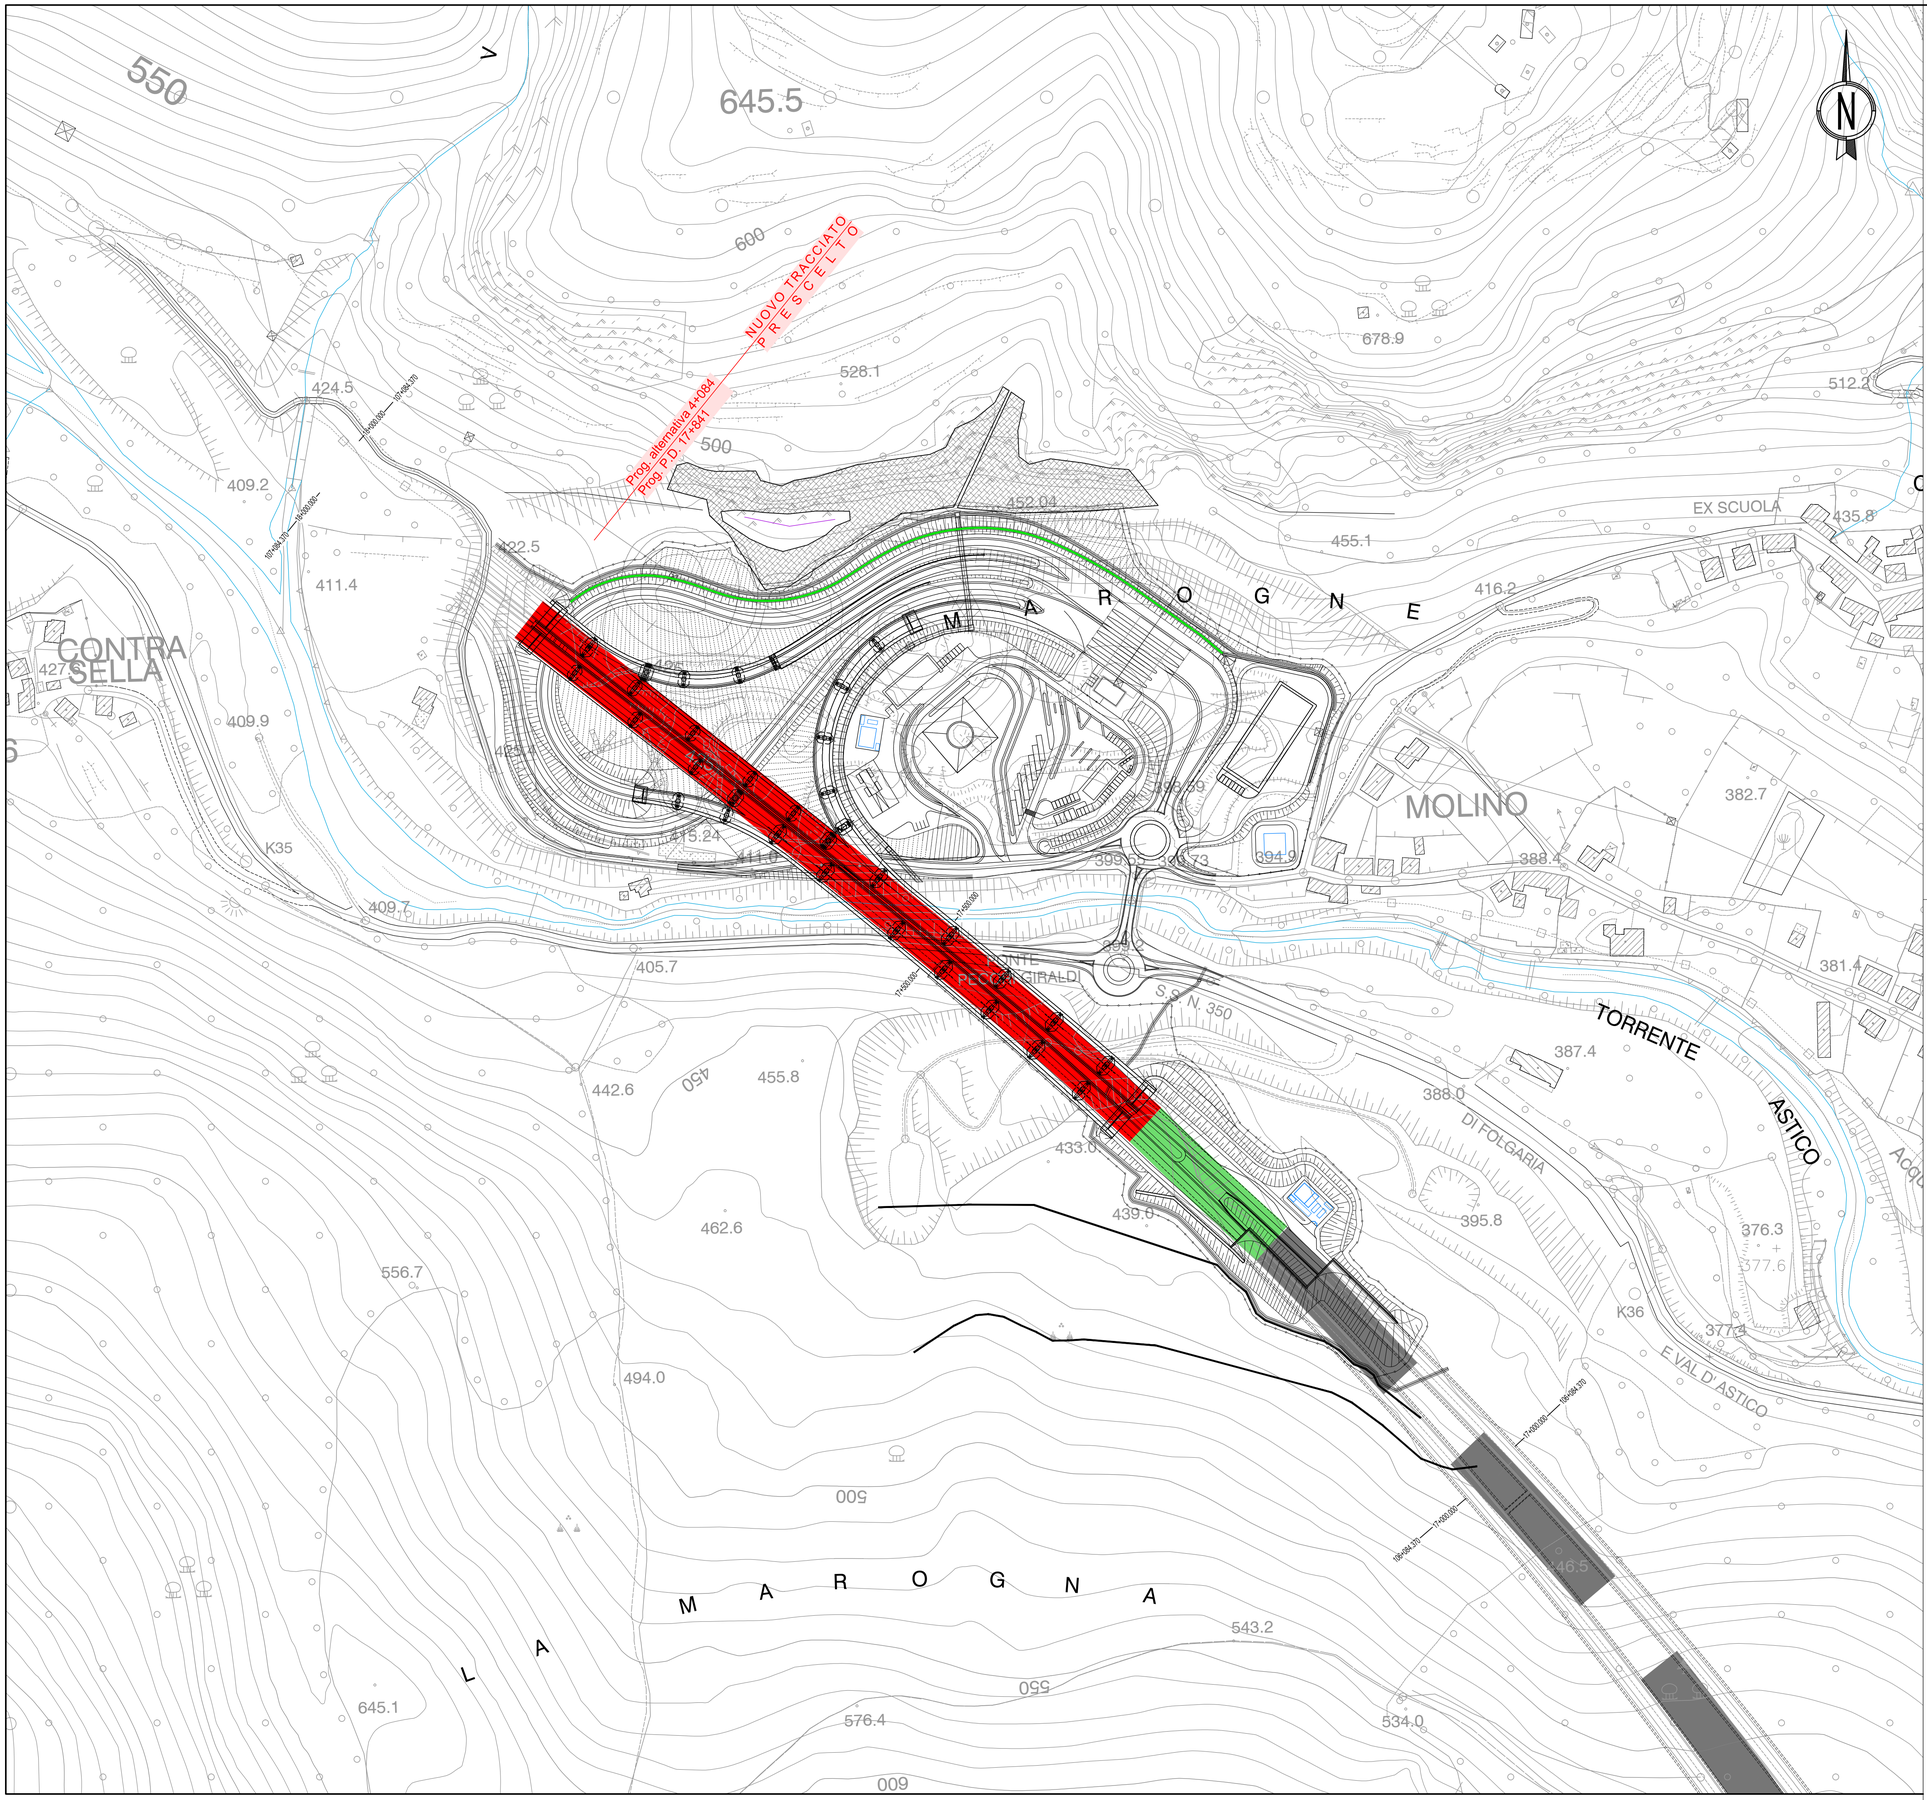


### LEGENDA

TOPONOMASTICA

PROVINCIA DI VICENZA - REGIONE VENETO — NOME PROVINCIA - NOME REGIONE

VELO D'ASTICO — NOME COMUNE

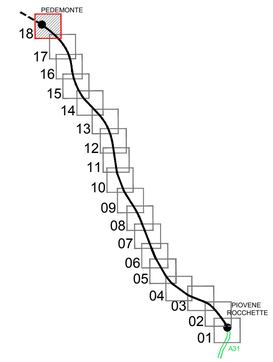CONFINE PROVINCIALE E REGIONALE

CONFINE COMUNALE

INTERVENTI DI MITIGAZIONE ACUSTICA

BARRIERE ANTIRUMORE

**BARRIERE ANTIRUMORE**

| Codifica | Inizio intervento | Fine intervento | Sviluppo | Altezza | Diffrattore in sommità | Tipologia trasciato | Tipologia supporto | Materiale barriera | Lato arreggiata | Uscite di emergenza | Comune |
|---|---|---|---|---|---|---|---|---|---|---|---|
| | (km) | (km) | (m) | (m) | (S/No) | - | - | - | (Nord/Sud) | (S/No) | |
| B.A. co1 | 0+189 | 0+330 | 92 | 5.00 | N | bresse | 2 | 1/2 | Sud | N | Piovene |
| B.A. co2 | 0+383 | 0+540 | 124 | 5.00 | N | bresse | 2 | 1/2 | Sud | N | Piovene |
| B.A. co3 | 0+550 | 0+835 | 273 | 4.00 | N | bresse | 2 | 1/3/4 | Sud | S | Piovene |
| B.A. co4 | 0+925 | 1+118 | 183 | 5.00 | N | vedetta | 3 | 3 | Sud | N | Piovene / Cogollo |
| B.A. co5 | 0+921 | 1+115 | 200 | 5.00 | N | vedetta | 3 | 3 | Nord | N | Piovene / Cogollo |
| B.A. co6 | 1+119 | 1+139 | 40 | 5.00 | N | bresse | 2 | 1/3 | Sud | N | Cogollo |
| B.A. co7 | 1+168 | 2+340 | 352 | 5.00 | N | parete | 4 | 1/2 | Sud | N | Cogollo |
| B.A. co8 | 1+753 | 2+294 | 271 | 5.00 | N | parete | 4 | 1/2 | Nord | N | Cogollo |
| B.A. co9 | 2+345 | 2+345 | 36 | 4.00 | S | parete | 4 | 3 | Fonoassorbente | N | Cogollo |
| B.A. co10 | 2+348 | 2+384 | 11 | 4.00 | S | rilevato | 1 | 3 | Fonoassorbente | N | Cogollo |
| B.A. co11 | 2+384 | 2+534 | 36 | 4.00 | S | parete | 4 | 3 | Fonoassorbente | N | Cogollo |
| B.A. co12 | 2+345 | 2+438 | 87 | 4.00 | S | parete | 4 | 3 | Sud | N | Cogollo |
| B.A. co13 | 2+384 | 2+241 | 87 | 5.00 | N | parete | 4 | 3 | Nord | N | Cogollo |
| B.A. co14 | 4+378 | 4+528 | 151 | 5.00 | N | terra armata | 1 | 1 | Sud | N | Cogollo |
| B.A. co15 | 4+505 | 4+549 | 44 | 5.00 | N | bresse | 2 | 1 | Sud | N | Cogollo |
| B.A. co16 | corrente | corrente | 198 | 5.00 | N | bresse | 2 | 1 | Nord | N | Cogollo |
| B.A. co17 | corrente | corrente | 113 | 5.00 | N | muro | 5 | 1 | Nord | N | Cogollo |
| B.A. co18 | corrente | corrente | 25 | 5.00 | N | rilevato | 1 | 1 | Nord | N | Cogollo |
| B.A. co19 | corrente | corrente | 24 | 5.00 | N | muro | 5 | 1 | Sud | N | Cogollo |
| B.A. co20 | corrente | corrente | 70 | 5.00 | N | muro | 5 | 1 | Sud | N | Cogollo |
| B.A. co21 | corrente | corrente | 183 | 5.00 | N | rilevato | 1 | 1 | Sud | N | Cogollo |

NOTA: Diffrattore in sommità di tipo "INCLINATO" inclinazione 30°,profondità 1 m interno arreggiata

1° LOTTO FUNZIONALE
ALTERNATIVA 1.B - SVINCOLO DEL CENGIO

| Codifica | Tipologia supporto |
|---|---|
| 1 | Fondazione propria SUPERFICIALE |
| 2 | Fondazione propria su MICROPALI |
| 3 | Fondazione su struttura dell'esistente |
| 4 | Fondazione su Scatolare |
| 5 | Fondazione su Diaframmi di cantiere |

| Codifica | Materiale barriera |
|---|---|
| 1 | Pannelli metallici modulari (PRIMA Deposerbi) |
| 2 | Pannelli plastici modulari (Pannelli fonoassorbenti) |
| 3 | Pannelli in PMMA (Solamente Deposerbi) |
| 4 | Barriera con uscita di emergenza |

AUTOSTRADA A31 TRENTO-ROVIGO
TRONCO TRENTO - VALDASTICO - PIOVENE ROCCHETTE - 1° LOTTO FUNZIONALE

GALLERIA VIADOTTO TRINCEA RILEVATO — Svincoli ed opere connesse


AUTOSTRADA BRESCIA - VERONA - VICENZA - PADOVA

*Autostrada Brescia Verona Vicenza Padova SpA*
*Via Flavio Gioia 71 37135 Verona*
*tel. 0458272222 Fax 0458200051 Casella Postale 460M www.autobspd.it*
*AREA COSTRUZIONI AUTOSTRADALI*

RINA ISO 9001 • ISO 14001 OHSAS 18001 • SA 8000 BEST Certified Integrated Systems


# AUTOSTRADA VALDASTICO
# A31 NORD

## 1° LOTTO
## Piovene Rocchette - Valle dell'Astico

## PROGETTO DEFINITIVO

| | |
|---|---|
| CUP | G21B1 30006 60005 |
| WBS | B25.A31N.L1 |
| COMMESSA | J16L1 |

COMMITTENTE

S.p.A. AUTOSTRADA BRESCIA VERONA VICENZA PADOVA
Area Costruzioni Autostradali

CAPO COMMESSA PER LA PROGETTAZIONE
Dott. Ing. Gabriella Costantini

PRESTATORE DI SERVIZI:
CONSORZIO RAETIA
RAPPRESENTANTE: Dott. Ing. Alberto Scotti

RESPONSABILE DELL'INTEGRAZIONE TRA LE PRESTAZIONI SPECIALISTICHE:
Tecnico: Dott. Ing. Andrea Renso

PROGETTAZIONE:
ITALCONSULT
Responsabile:
Dott. Ing. Giovanni Mondello

ELABORATO: INTERVENTI DI INSERIMENTO PAESAGGISTICO ED AMBIENTALE
Barriere antirumore
Planimetria degli interventi per la mitigazione acustica - Tav. 18

Progressivo 10 01 04 001 02 — Rev. 02

| Rev. | Data | Descrizione | Redazione | Controllo | Approvazione |
|---|---|---|---|---|---|
| 00 | APRILE 2017 | PRIMA EMISSIONE | ITALCONSULT L.REGAZZI | ITALCONSULT U.LUGLI | ITALCONSULT G.MONDELLO |
| 01 | GIUGNO 2017 | REVISIONE PER VERIFICA | ITALCONSULT - L.REGAZZI | U.LUGLI | G.MONDELLO |
| 02 | LUGLIO 2017 | RECEPIMENTO OSSERVAZIONI | ITALCONSULT - L.REGAZZI | U.LUGLI | G.MONDELLO |

SCALA: 1:2.000

NOME FILE: J16L1_100104001_0101_0PD_02.DWG

CM PROGR. FG. LIV. REV.
J16L1_10_01_04_001_1801_0PD_02


IL PRESENTE DOCUMENTO NON POTRA' ESSERE COPIATO, RIPRODOTTO O ALTRIMENTI PUBBLICATO, IN TUTTO O IN PARTE, SENZA IL CONSENSO SCRITTO DELLA AUTOSTRADA BS-VR-VI-PD S.P.A. OGNI UTILIZZO NON AUTORIZZATO SARA' PERSEGUITO A NORMA DI LEGGE.
THIS DOCUMENT MAY NOT BE COPIED, REPRODUCED OR PUBLISHED, EITHER IN PART OR IN ITS ENTIRETY, WITHOUT THE WRITTEN PERMISSION OF AUTOSTRADA BRESCIA-VERONA-VICENZA-PADOVA S.P.A., UNAUTHORIZED USE WILL BE PROSECUTE BY LAW.