NOTE

- LE SEZIONI IN ARTIFICIALE PREVISTE NEI TRATTI INIZIALI DI GALLERIA HANNO UNA GEOMETRIA CIRCOLARE COME LA PARTE IN NATURALE.

DIREZIONE VICENZA (SUD)

DIREZIONE TRENTO (NORD)

RAGGIO INTERNO=6.65m SPESSORE CONCI=50cm

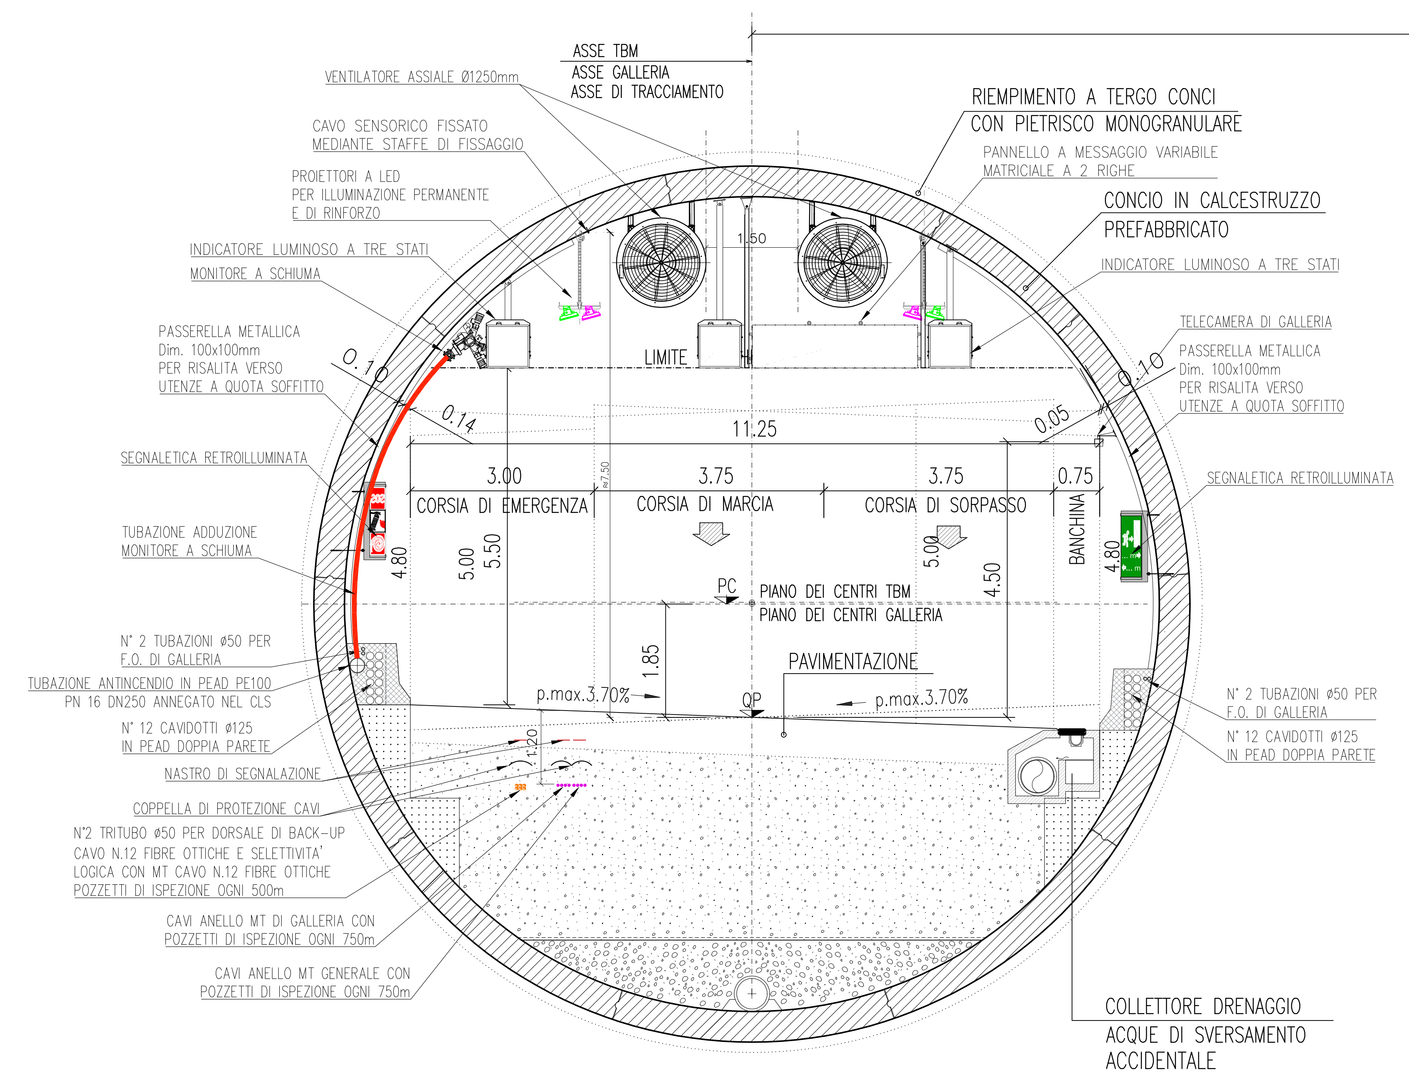

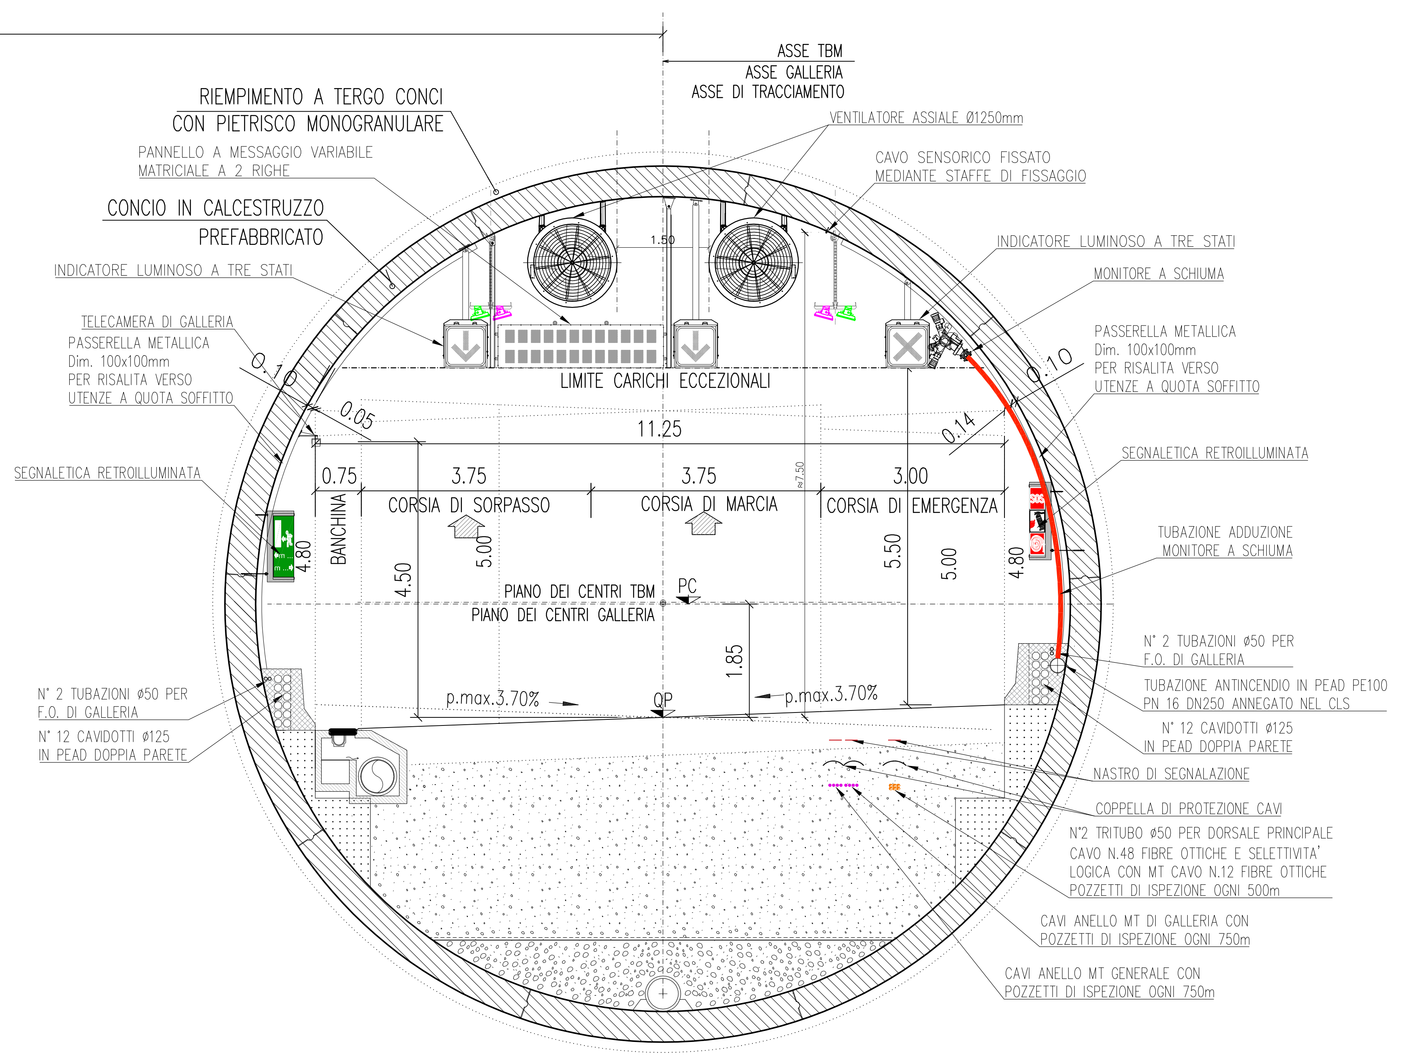

VAR.

SEZIONE CORRENTE

0 1.00 2.00 3.00m

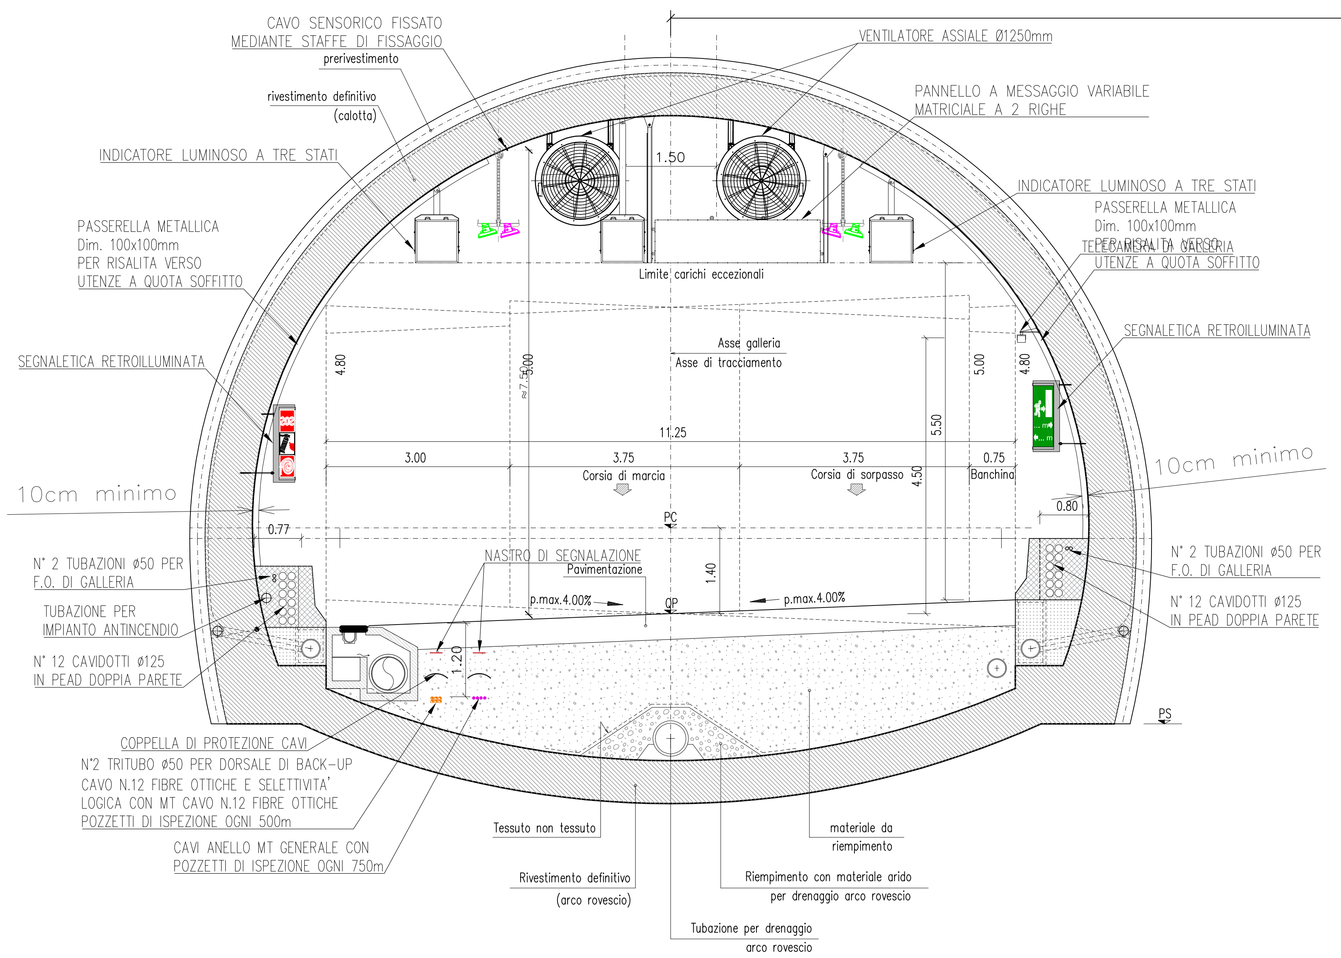

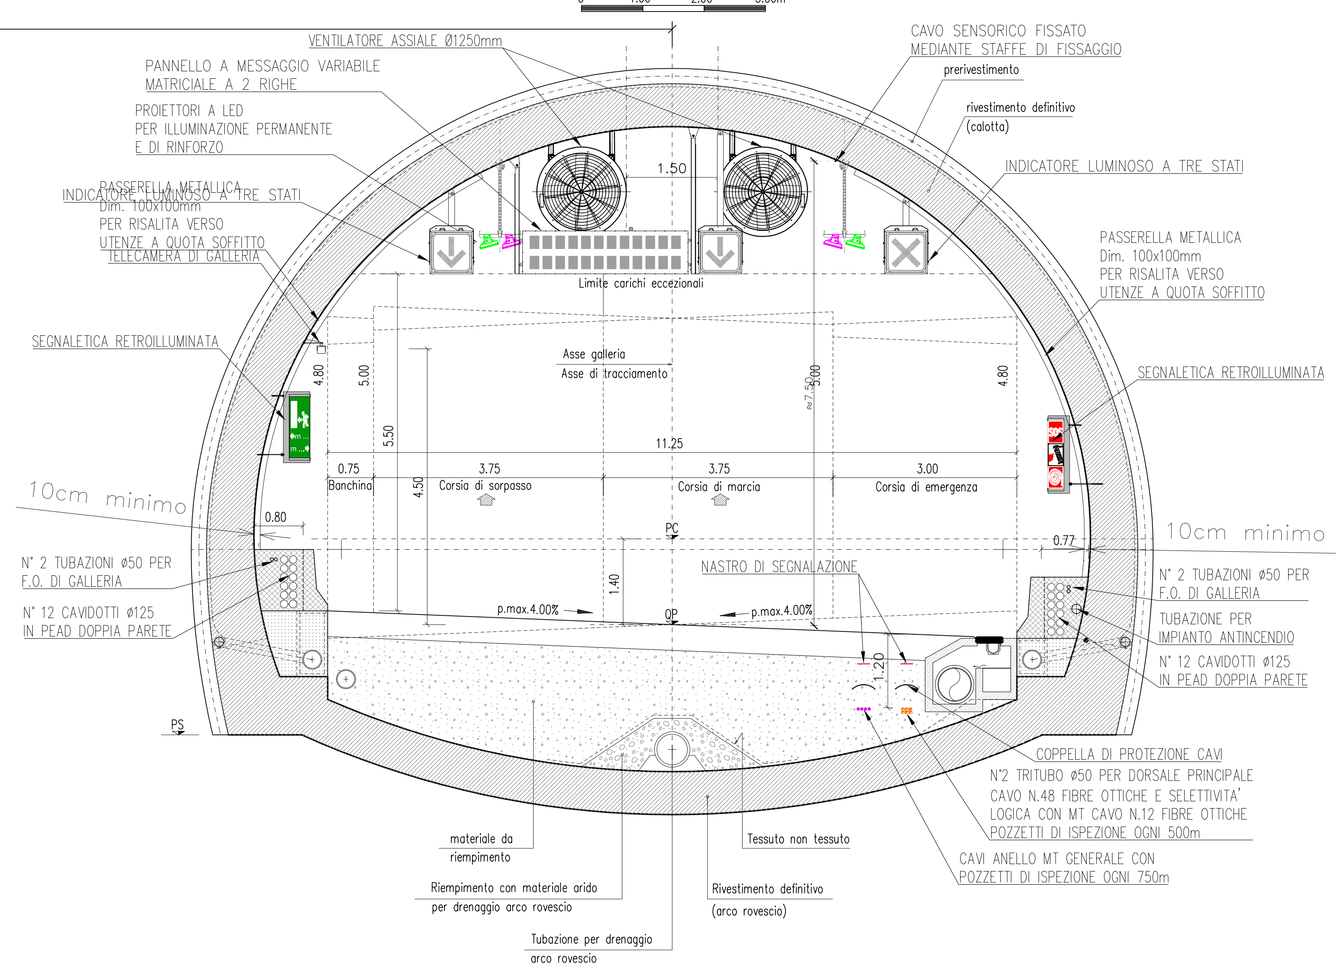

Autostrada Brescia Verona Vicenza Padova SpA
Via Flavio Gioia 71 - 37135 Verona
tel. 0458272222 Fax 0458200051 Casella Postale 468M www.autobspd.it
AREA COSTRUZIONI AUTOSTRADALI

RINA ISO 9001:2015 / ISO 14001:2015 / ISO 45001:2018 Certified Integrated System

AUTOSTRADA VALDASTICO
A31 NORD

1° LOTTO
Piovene Rocchette - Valle dell'Astico

PROGETTO DEFINITIVO

CUP	G21B1 30006 60005
WBS	B25.A31N.L1
COMMESSA	J16L1

COMMITTENTE

S.p.A. AUTOSTRADA BRESCIA VERONA VICENZA PADOVA
Area Costruzioni Autostradali

CAPO COMMESSA PER LA PROGETTAZIONE
Dott. Ing. Gabriella Costantini

PRESTATORE DI SERVIZI:
CONSORZIO RAETIA
RAPPRESENTANTE: Dott. Ing. Alberto Scotti

PROGETTAZIONE:
ITALCONSULT
RESPONSABILE DELL'INTEGRAZIONE TRA LE PRESTAZIONI SPECIALISTICHE:
Technital S.p.A. Ing. Alessandro Renso
Progettista: Ing. Giovanni Mondello

ELABORATO: IMPIANTI
SEZIONI TIPO
SEZIONI CON UBICAZIONE IMPIANTI IN GALLERIA NATURALE
CON SCAVO TRADIZIONALE E MECCANIZZATO

Progressivo 12 03 01 005 0101 02 — Rev.

Rev.	Data	Descrizione	Redazione	Controllo	Approvazione
00	MAG.07	PRIMA EMISSIONE	ITALCONSULT - CUGINI	A. MIOR	G. MONDELLO
01	SET.07	REVISIONE PER VERIFICA	ITALCONSULT - CUGINI	A. MIOR	G. MONDELLO
02	LUG.07	RECEPIMENTO OSSERVAZIONI	ITALCONSULT - CUGINI	A. MIOR	G. MONDELLO

SCALA: 1:50
NOME FILE: J16L1_12_03_01_005_0101_0PD_02.dwg
DIS. PROGR. FIL. LIV. REV.
J16L1_12_03_01_005_0101_0PD_02

IL PRESENTE DOCUMENTO NON POTRA' ESSERE COPIATO, RIPRODOTTO O ALTRIMENTI PUBBLICATO, IN TUTTO O IN PARTE, SENZA IL CONSENSO SCRITTO DELLA AUTOSTRADA BRESCIA VERONA S.P.A., OGNI UTILIZZO NON AUTORIZZATO SARA' PERSEGUITO A NORMA DI LEGGE.
THIS DOCUMENT MAY NOT BE COPIED, REPRODUCED OR PUBLISHED, EITHER IN PART OR IN ITS ENTIRETY, WITHOUT THE WRITTEN PERMISSION OF AUTOSTRADA BRESCIA-VERONA-VICENZA-PADOVA S.P.A., UNAUTHORIZED USE WILL BE PROSECUTED BY LAW.