




SEZIONE TIPO GALLERIA CON SCAVO
MECCANIZZATO
Scala 1:100

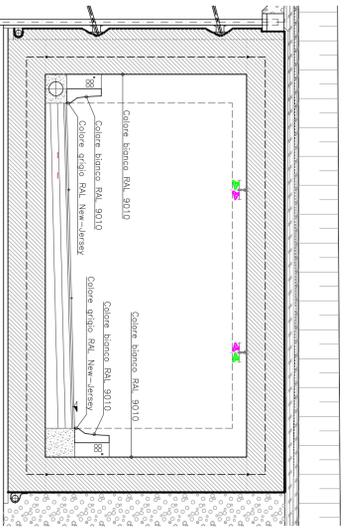


SEZIONE TIPO GALLERIA ARTIFICIALE
Scala 1:100

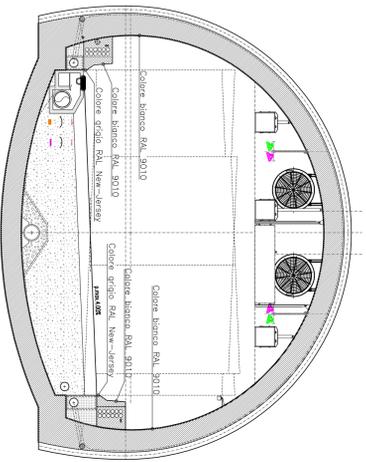


SEZIONE TIPO GALLERIA CON SCAVO
TRADIZIONALE
Scala 1:100

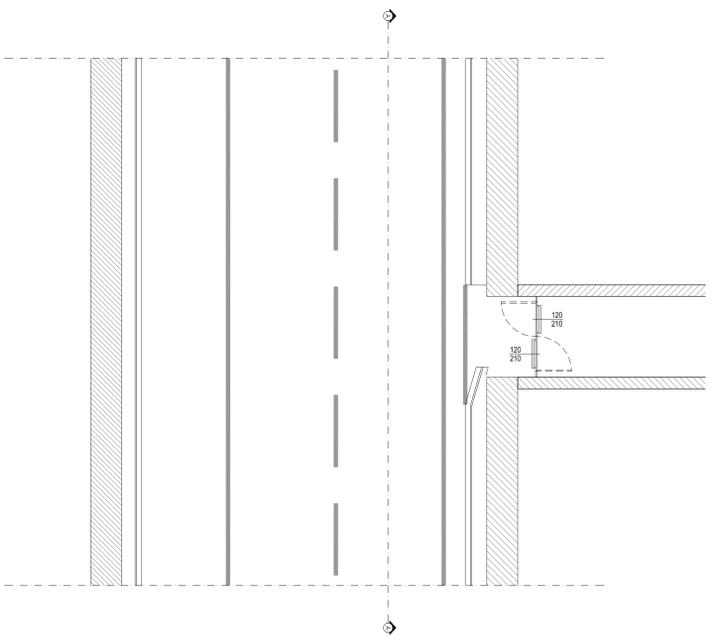


PIANTA VERNICIATURA PARETI IN
CORRISPONDENZA DELLE USCITE DEI
BY-PASS E LUNGO LA GALLERIA
Scala 1:100

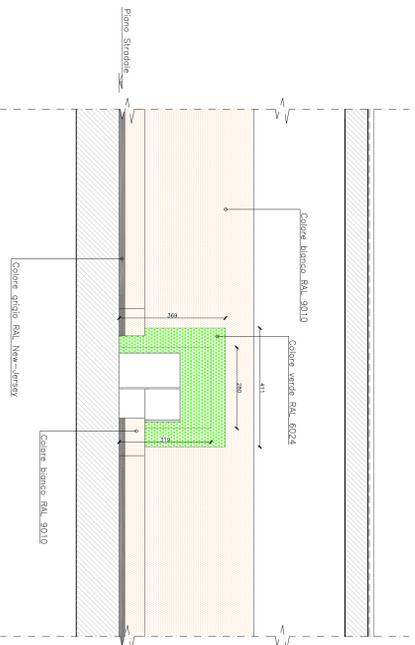


SEZIONE A-A VERNICIATURA PARETI IN
CORRISPONDENZA DELLE USCITE DEI
BY-PASS E LUNGO LA GALLERIA
Scala 1:100

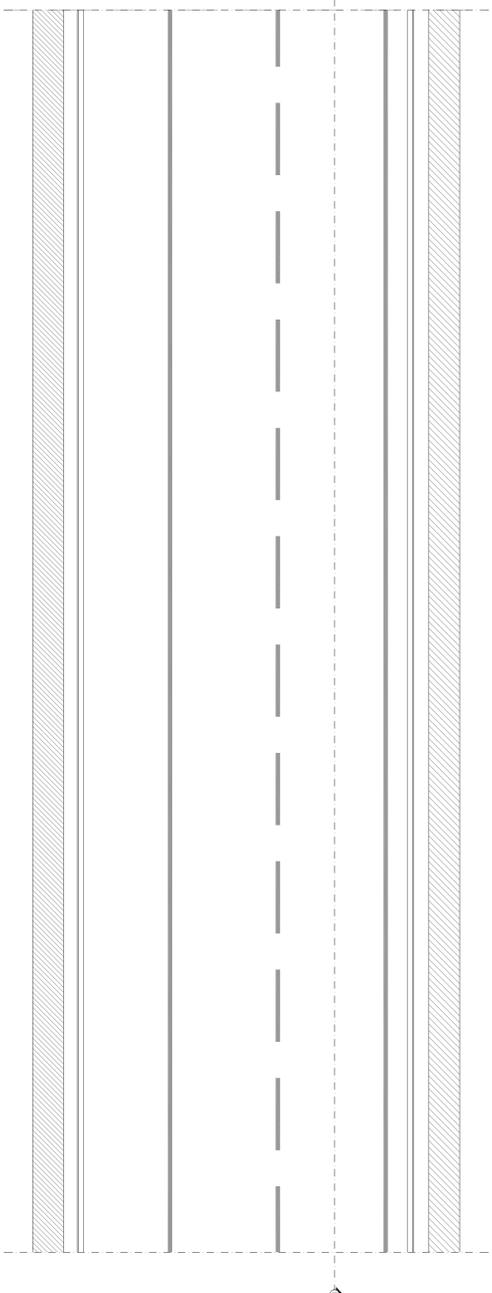

PIANTA VERNICIATURA PARETI IN CORRISPONDENZA DELLE USCITE DEI BY-PASS E LUNGO LA GALLERIA
Scala 1:100

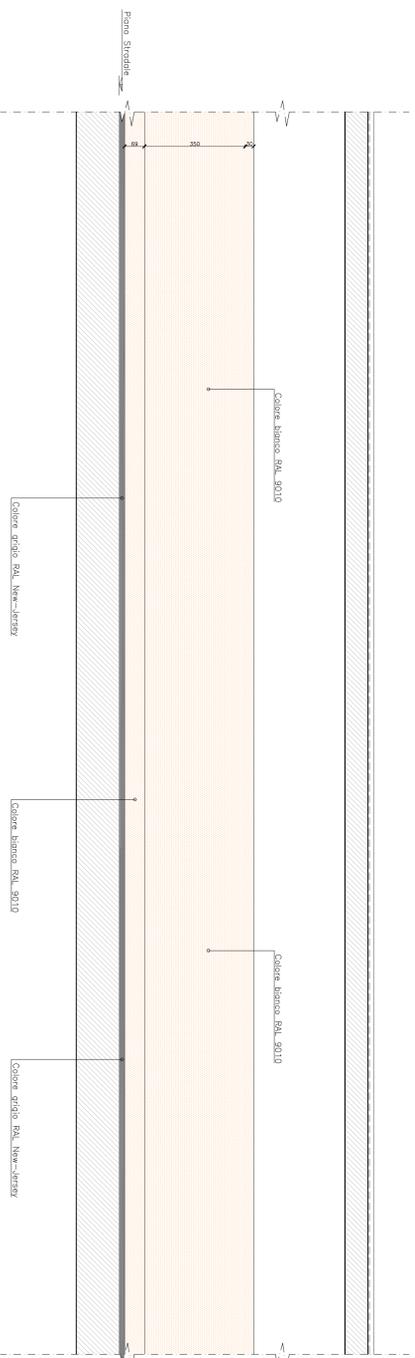

SEZIONE B-B PARTICOLARE VERNICIATURA PARETI IN CORRISPONDENZA DELLE USCITE DEI BAY-PASS E LUNGO LA GALLERIA
Scala 1:100

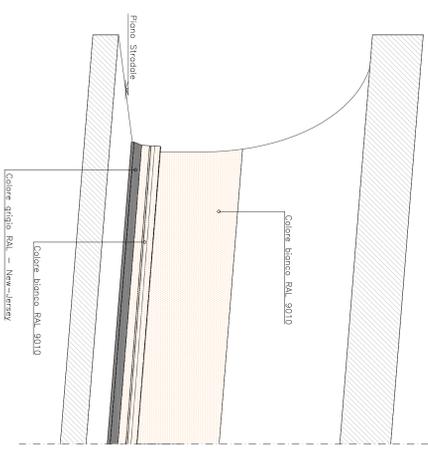

PARTICOLARE SPACCATO ASSONOMETRICO
Non in scala

AUTOSTRADA VALDASTICO
A31 NORD
1° LOTTO
Piovene Rocchette - Valle dell'Astico

PROGETTO DEFINITIVO

COMITENTE: S.p.A. AUTOSTRADA BRESCIA VERONA VICENZA PADOVA
Area Costuzioni Autostradali

PROGETTAZIONE: PERLA PROGETTOME
Dott. Ing. Corrado Corbelli

ELABORATO: IMPANTI
SEZIONI TIPO
SEZIONI E PARTICOLARI CON INTEGRAZIONE PARETI IN GALLERIA

REDAZIONE: ING. CORRADO CORBELLI
TECNICO RESPONSABILE: ING. CORRADO CORBELLI

APPRESENTANTE DELL'ING. ABBEVI SODI

PRODOTTORE: ITALCONSULT

Scale: 1:100

12 03 01 007 02

02P 0108 3006 6205
VMS 8534211
COMMESSA JRL

Autosstrada Brescia Verona Vicenza Padova SpA
Via del Lavoro 21 - 37139 Verona
Tel. 045/827722 Fax 045/8200991 - Centrali: 800 400 400 www.autosstradali.it
AREA COSTRUZIONI AUTOSTRADALI

RINA
RINA
RINA

Rev.	Data	Descrizione	Redattore	Controllo	Approvazione	Scale
01		PROGETTO DEFINITIVO				1:100
02		REVISIONE PER LA PROIEZIONE				1:100
03		REVISIONE PER LA PROIEZIONE				1:100
10/01/2012 12:03:01 0107_007_02P_02