

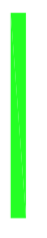

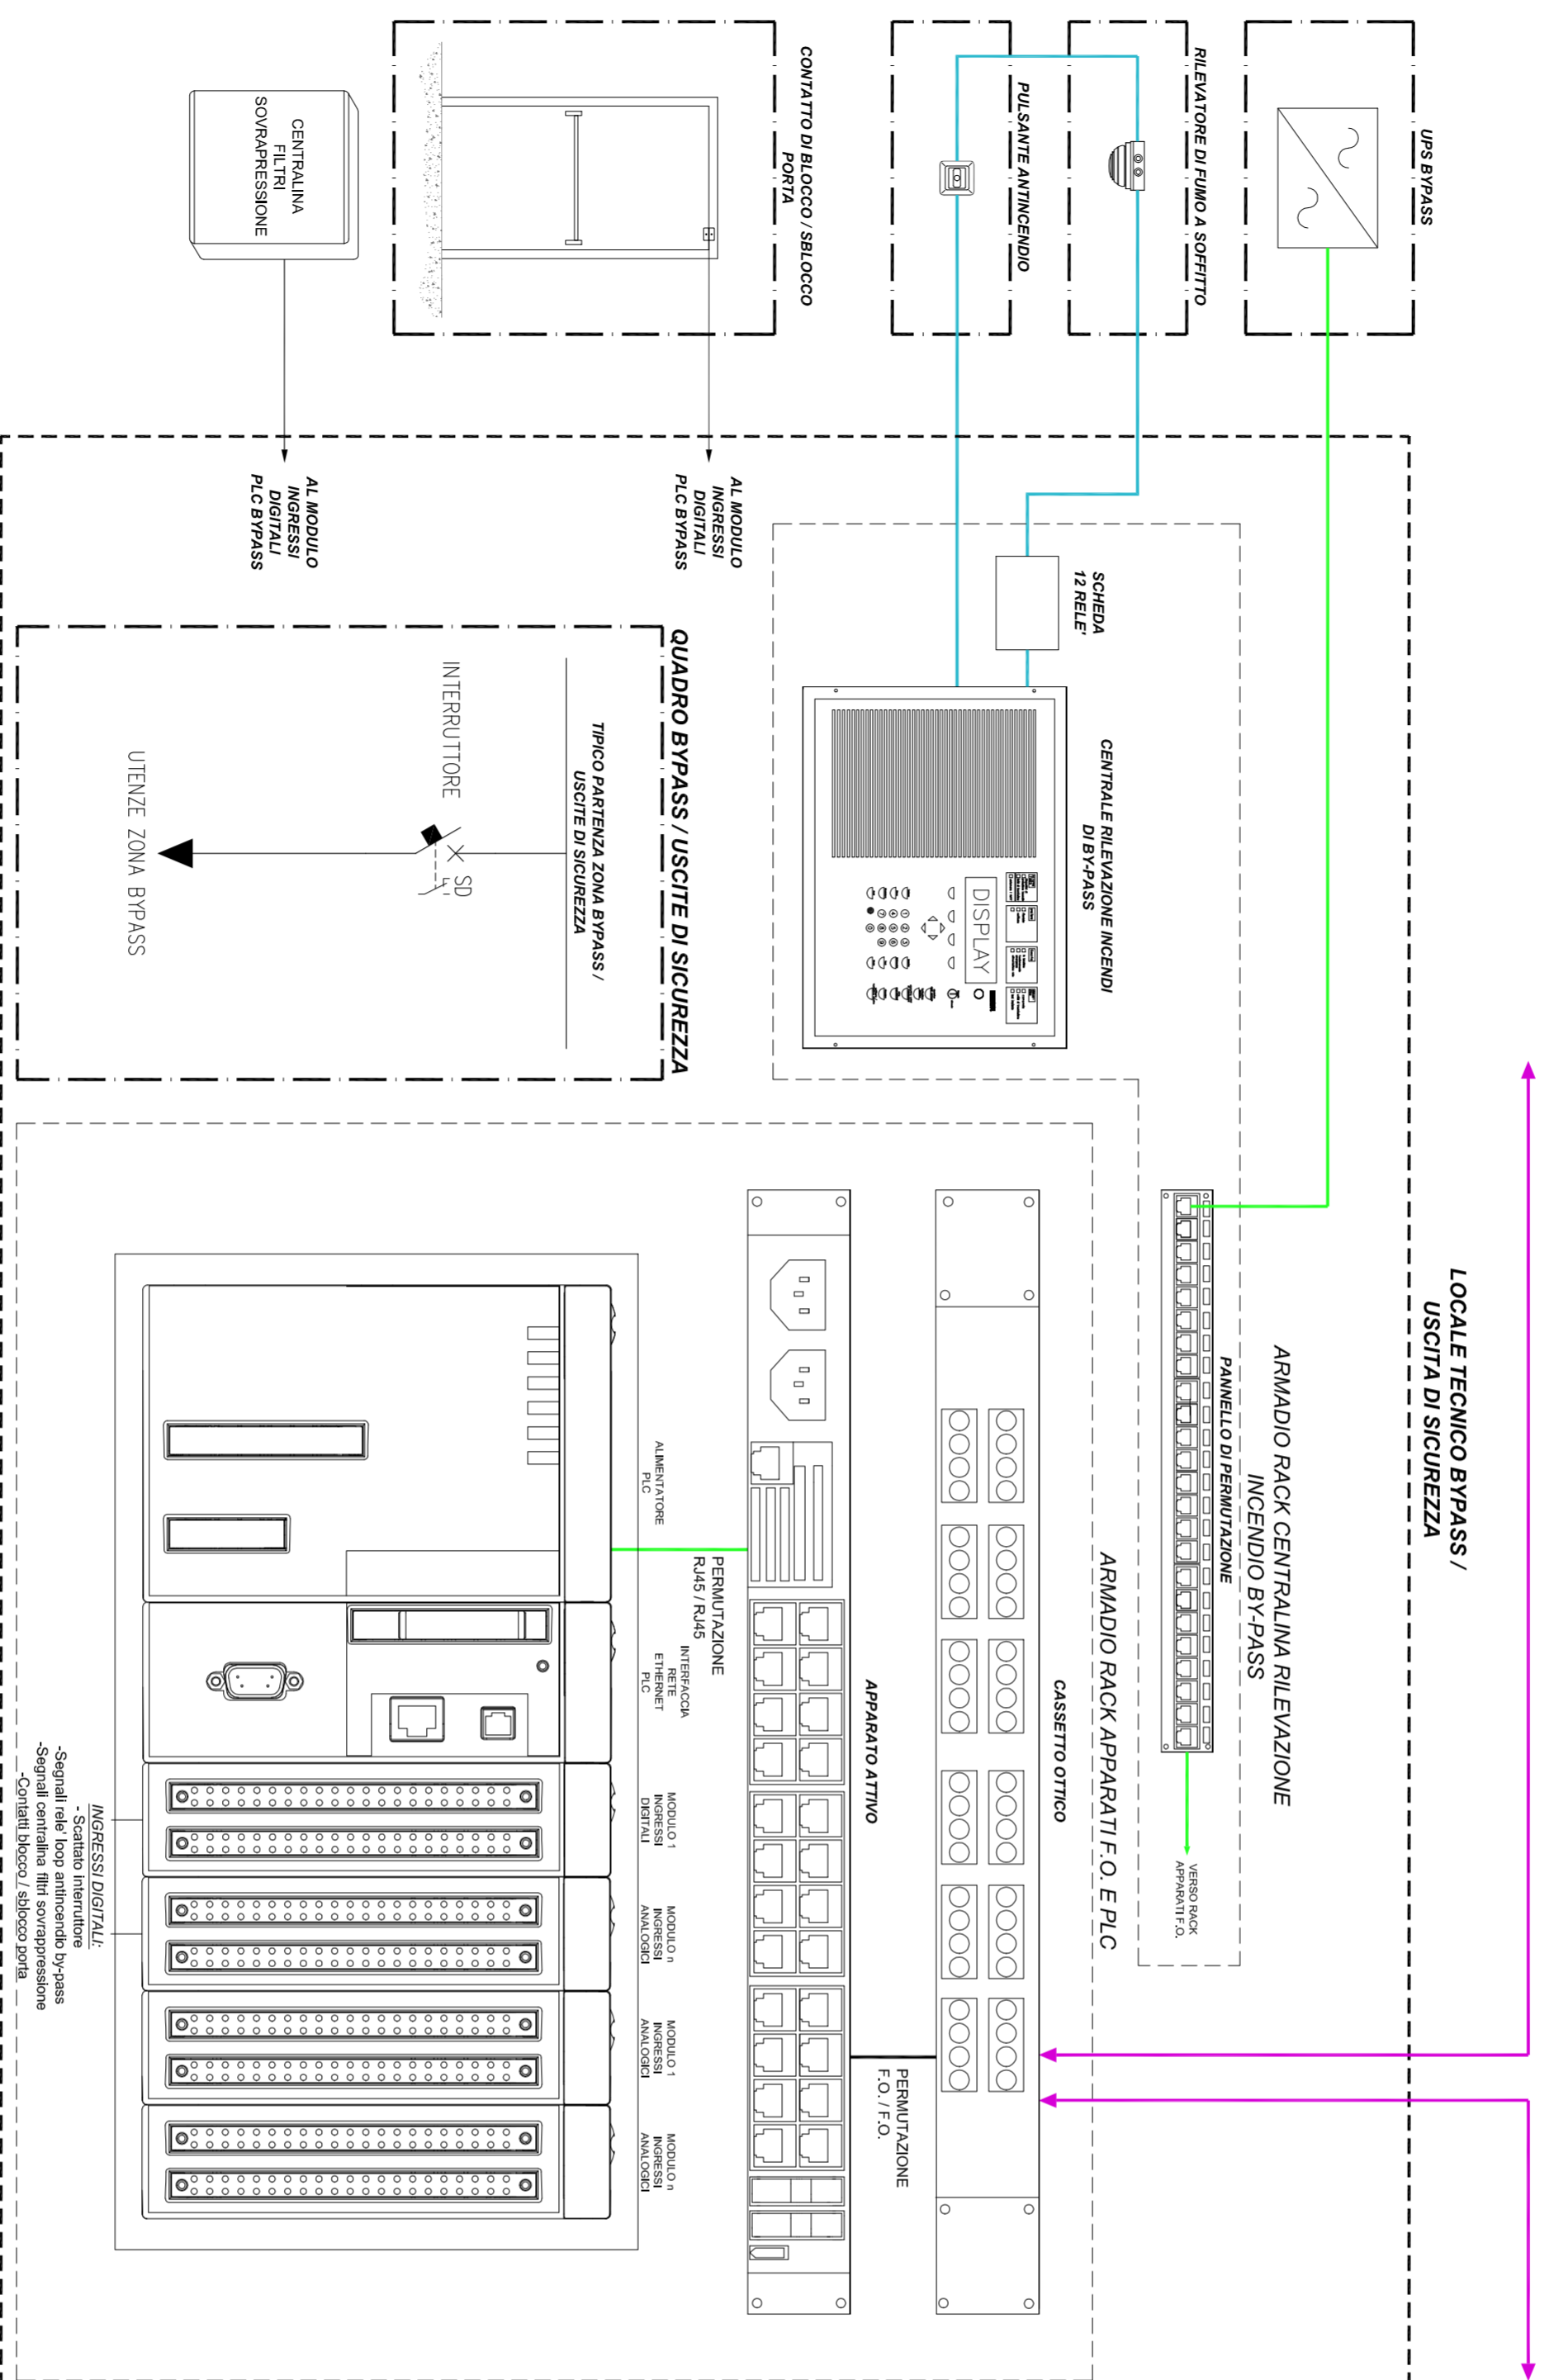


LEGENDA	
	DORSALE IN FIBRA OTTICA - DORSALE ANELLO DI GALLETTA BY-PASS
	BRETTIELLA FIBRA OTTICA
	CAVO UTP CAT. 6A
	LOOP ANTINCENDIO



AUTOSTRADA VALDASTICO
A31 NORD
1° LOTTO
Piovene Rocchette - Valle dell'Astico


PROGETTO DEFINITIVO

CUP: C21B13000660005
 MRS: B23A2N011
 COMMESSA: J16L1

COMITENTE
S.p.A. AUTOSTRADA BRESCIA VERONA VICENZA PADOVA
 Area Costruzioni Autostradali

CAPO COMMESSA
PER LA PROGETTAZIONE
 Dott. Ing. Daniela Costantini

PRESTATORE DI SERVIZI:
CONSORZIO RAETIA

RESPONSABILE DELL'AMMINISTRAZIONE SPECIALE
 TRALE SPECIALE
 Tecnico:  Alberto Scilli

PROGETTAZIONE:
ITALCONSULT

ELABORATO: IMPIANTI SCHEMATICI
 IMPIANTI TECNOLOGICI
 SCHEMA FUNZIONALE IMPIANTO DI CONTROLLO E SUPERVISIONE QUADRO BYPASS

Progressivo: **112_04_02_007_02** Rev. **02**

Rev.	Data	Descrizione	Redazione	Controllo	Approvazione	SCALE
01	16/03/17	PRIMA EMISSIONE	ITALCONSULT - COIOMI	A. MINSI	G. MONDELLO	NOME FILE: J16L1_12_04_02_007_0101_0PD_02.dwg
02	16/03/17	REVISIONE PER ADEGUAMENTO CARTICED	ITALCONSULT - COIOMI	A. MINSI	G. MONDELLO	PROG. 02
03	16/03/17	RECEPIMENTO OSSERVAZIONI	ITALCONSULT - COIOMI	A. MINSI	G. MONDELLO	RS. 02, UN. 02, REV. 02

IL PRESENTE DOCUMENTO NON HA VALORE CONTRATTUALE. PER INFORMAZIONI RELATIVE AL PROCEDIMENTO DI AMMINISTRAZIONE SPECIALE, CONSULTARE IL SITO WEB: www.autosped.it.
 IL PRESENTE DOCUMENTO NON HA VALORE CONTRATTUALE. PER INFORMAZIONI RELATIVE AL PROCEDIMENTO DI AMMINISTRAZIONE SPECIALE, CONSULTARE IL SITO WEB: www.autosped.it.