


# SCHEMATICO IMPIANTO RADIO ALL'APERTO

RETE RADIO REALIZZATA CON UN SISTEMA ISOFREQUENZIALE DIGITALE/ANALOGICO COSTITUITO DA UNA STAZIONE MASTER DI RETE E DA 5 STAZIONI SATELLITE, COLLEGATE ALLA STAZIONE MASTER TRAMITE UNA RETE VIRTUALE TCP/IP SU FIBRA OTTICA.

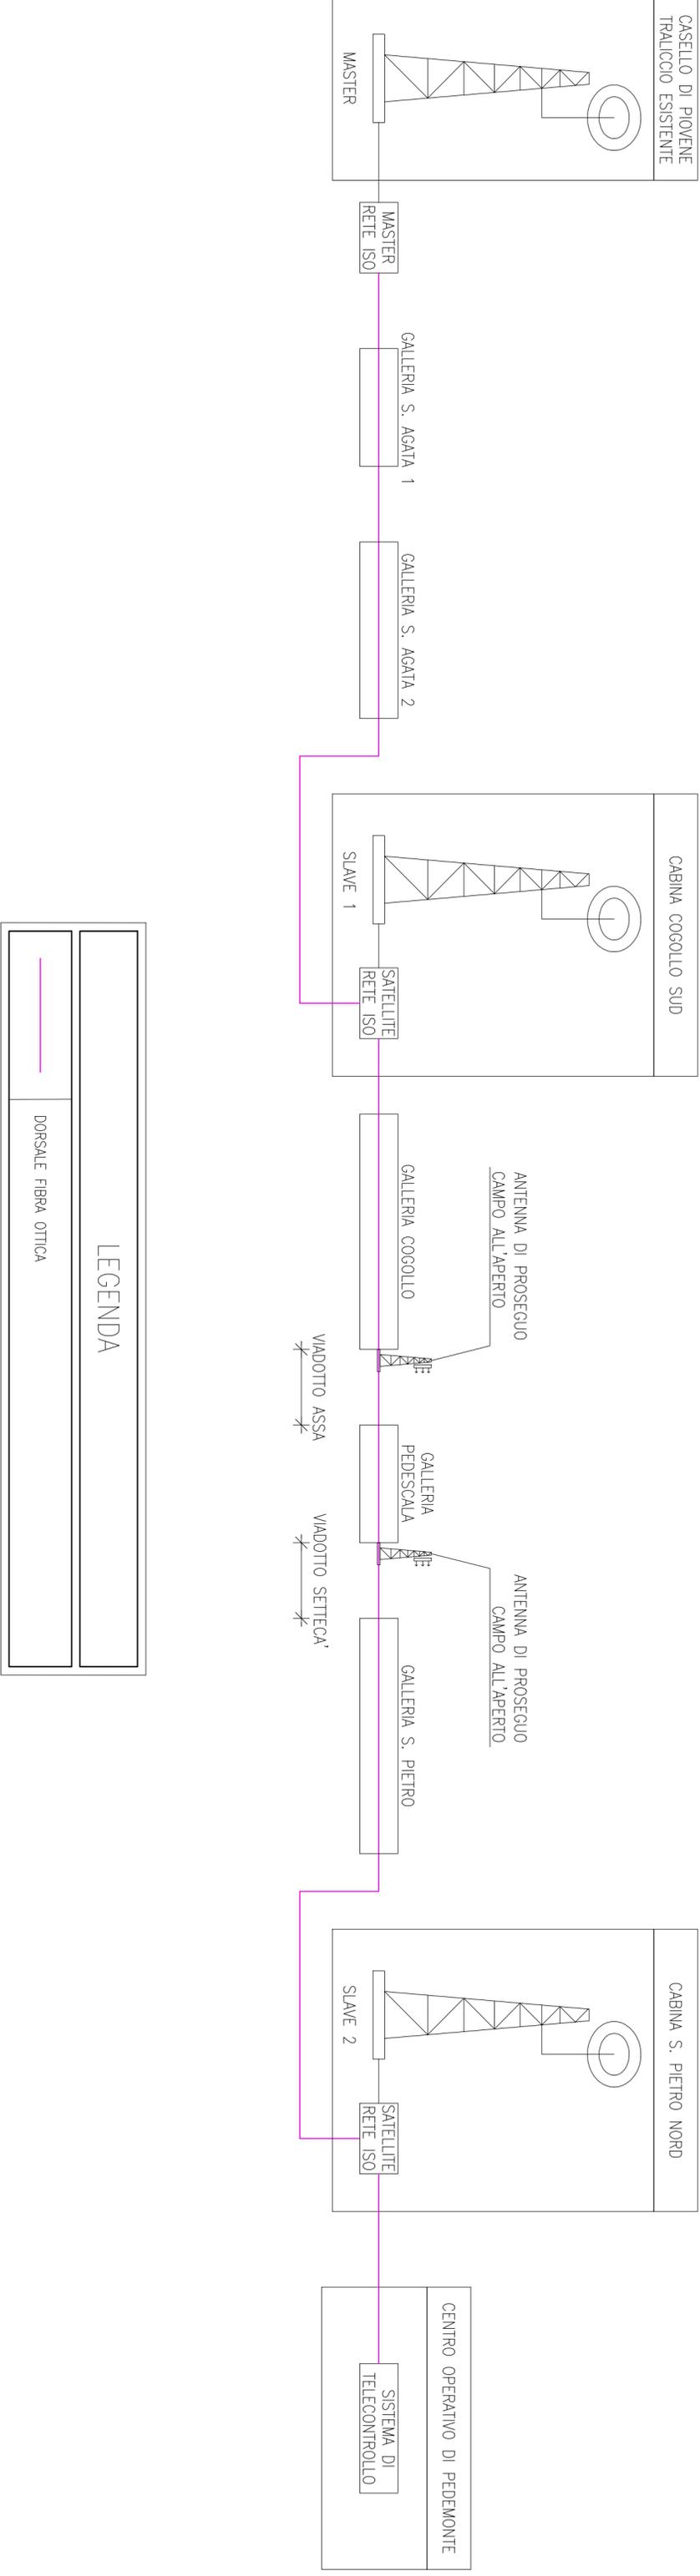

**AUTOSTRADA**  
BRESCIA - VERONA - VICENZA - PADOVA

Autostrada Verona Vicenza Padova Spa  
Via Flavio Gioia 71 37135 Verona  
Tel. 0458272222 Fax 0458200051 Casella Postale 460M www.autospd.it  
AREA COSTRUZIONI/AUTOSTRADALI

**RINA**  
ISO 9001 - ISO 14001  
RESISTE Certified Management Systems

## AUTOSTRADA VALDASTICO A31 NORD 1° LOTTO Piovene Rocchette - Valle dell'Astico

### PROGETTO DEFINITIVO

CUP	021B1 30006 60005
WBS	B25.A3N1.1
COMMESSA	J16.1

**COMMITTENTE**  
S.p.A. AUTOSTRADA BRESCIA VERONA VICENZA PADOVA  
Area Costruzioni Autostradali

**CAPO COMMESSA**  
PER LA PROGETTAZIONE  
Dott. Ing. Gabriele Costantini

**PRESTATORE DI SERVIZI:**  
**CONSORZIO RAETIA**

**RESPONSABILE DELL'AMMINISTRAZIONE**  
TRALE E SISTEMI SPECIALE STICHE:  
Technic SpA s.p.a. s.r.l. s.p.a. s.r.l. s.p.a. s.r.l.  
Dott. Ing. Andrea Renzo

**PROGETTAZIONE:**  
**ITALCONSULT**

**RAPPRESENTANTE:** Dott. Ing. Alberto Scotti

**ELABORATO:** IMPIANTI SCHEMATICI IMPIANTI TECNOLOGICI SCHEMA FUNZIONALE IMPIANTO RADIO ALL'APERTO

Progressivo  
12 04 02 009 02

Rev.  
12 04 02 009 02

Rev.	Data	Descrizione	Redazione	Controllo	Approvazione	SCALE
01	14/02/2017	PRIMA EMISSIONE	ITALCONSULT - CIGINI	A. MOSI	G. MONDELLO	NOME FILE: J16L1_12_04_02_009_0101_0PD_02.dwg
01	04/07/2017	REVISIONE PER VERIFICA	ITALCONSULT - CIGINI	A. MOSI	G. MONDELLO	01L PROJ3 F3 J16 REV
02	10/02/2017	RECUPERO OSSERVAZIONI	ITALCONSULT - CIGINI	A. MOSI	G. MONDELLO	J16L1_12_04_02_009_0101_0PD_02

Il presente documento non potrà essere copiato, ristampato o altrimenti pubblicato, in tutto o in parte, senza il consenso scritto della Autostrada Brescia Verona Vicenza Padova S.p.A. Qualsiasi utilizzo non autorizzato sarà considerato una violazione della legge. Il presente documento non potrà essere copiato, ristampato o altrimenti pubblicato, in tutto o in parte, senza il consenso scritto della Autostrada Brescia Verona Vicenza Padova S.p.A. Qualsiasi utilizzo non autorizzato sarà considerato una violazione della legge. THIS DOCUMENT MAY NOT BE COPIED, REPRODUCED OR PUBLISHED, EITHER IN PART OR IN ITS ENTIRETY, WITHOUT THE WRITTEN PERMISSION OF AUTOSTRADA BRESCIA-VERONA-VICENZA-PADOVA S.P.A. UNAUTHORIZED USE WILL BE PROSECUTED BY LAW.