


SCHEMA FUNZIONALE IMPIANTO VENTILAZIONE

LEGENDA	
	DORSALE IN FIBRA OTTICA - DORSALE ANELLO DI GALLERIA BY-PASS
	BRETELLA FIBRA OTTICA
	CAVO UFTP CAT. 6A
	CAVO SCHERMATO FG7H20M1 2x2,5mmq
	CAVO DI ENERGIA
	UNITA' ELETTRONICA DI CONTROLLO STAZIONI DI MISURA DI VELOCITA' E DIREZIONE DEL VENTO
	QUADRO ELETTRICO

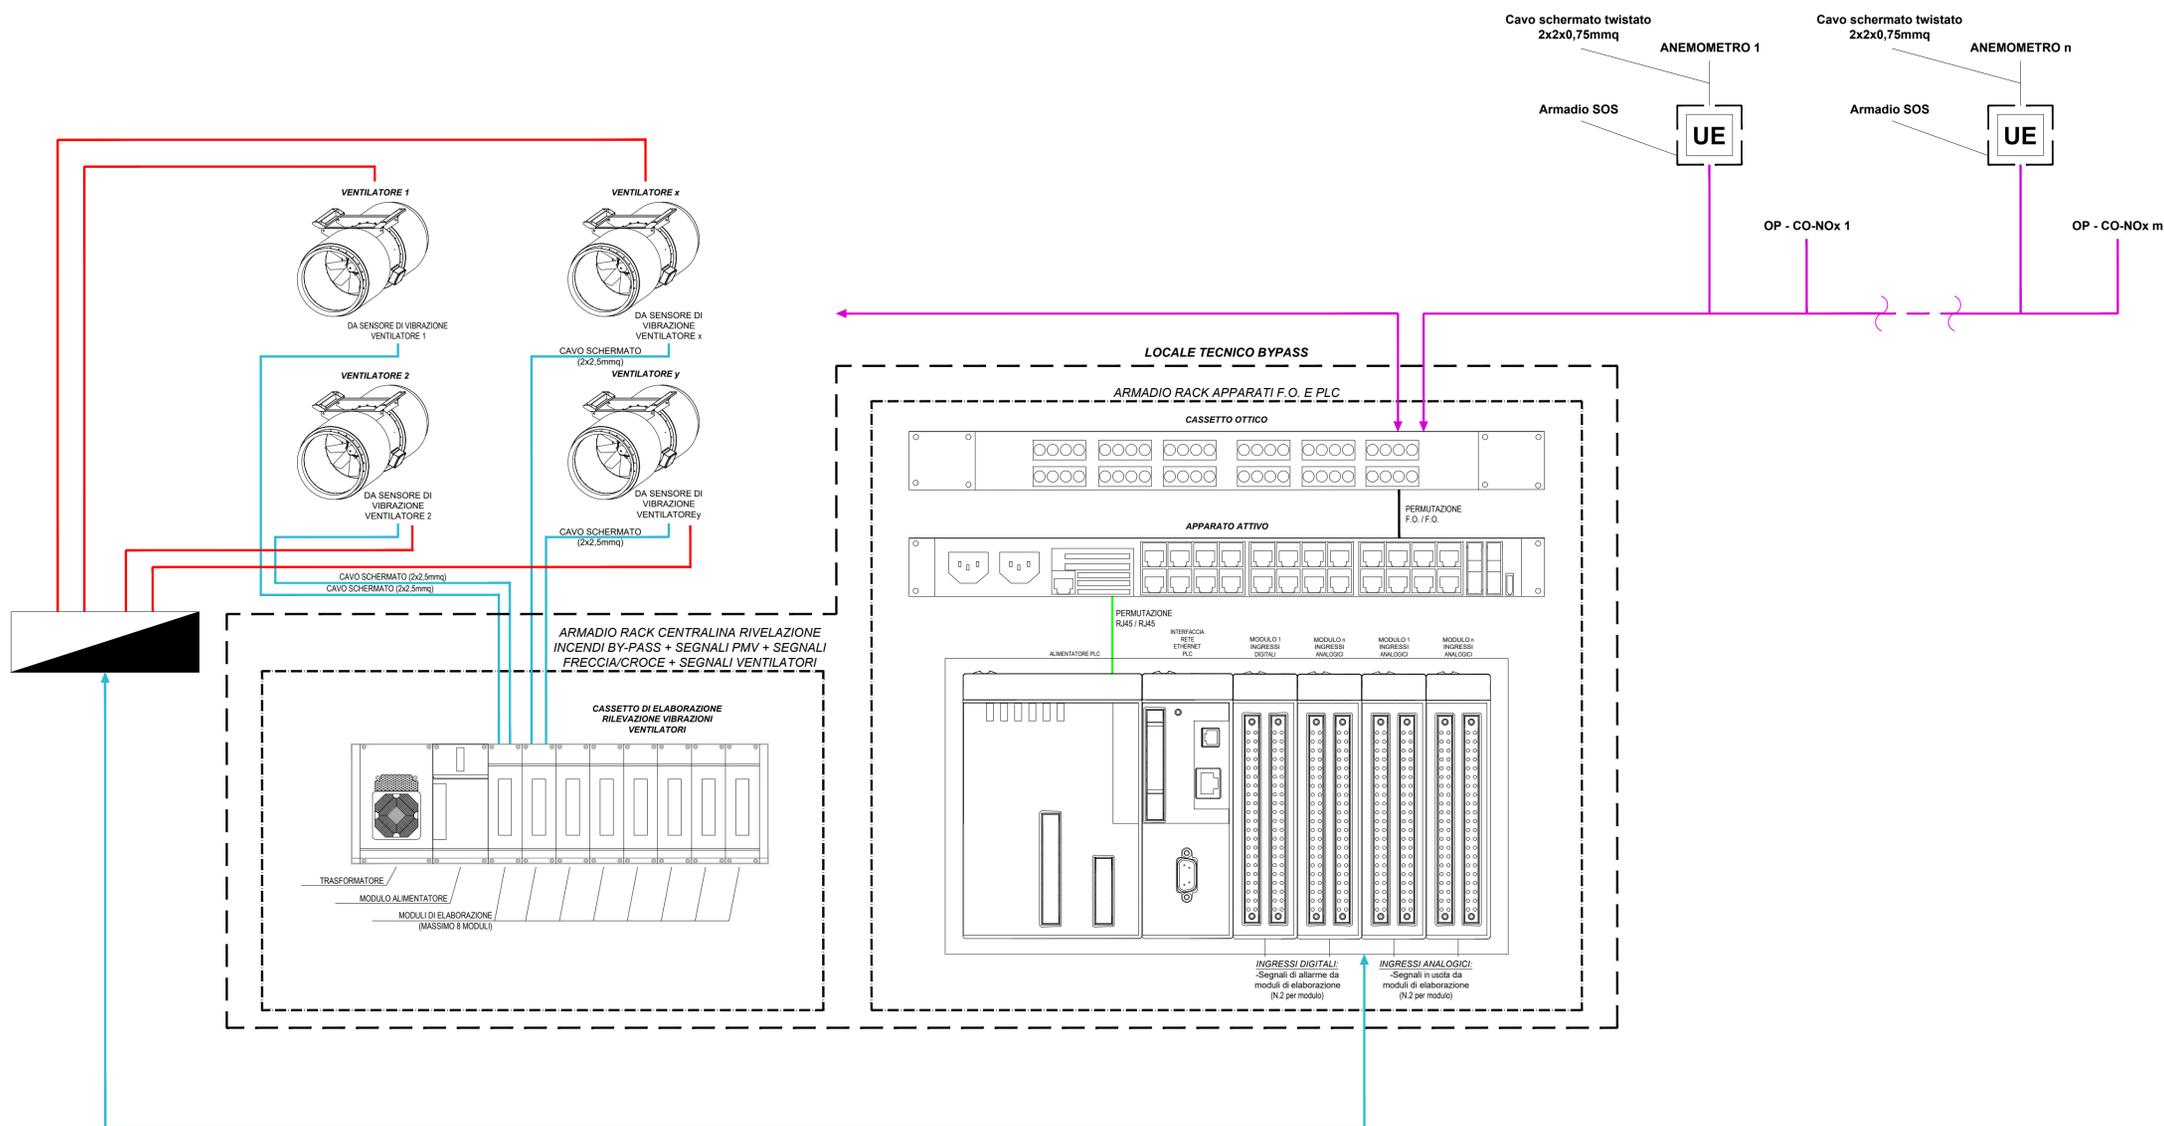



Autostrada Brescia Verona Vicenza Padova SpA
Via Flavio Gioia 71 37135 Verona
tel. 0458272222 Fax 0458200051 Casella Postale 460M www.autospd.it
AREA COSTRUZIONI AUTOSTRADALI



RINA
ISO 9001 • ISO 14001
CEMIS 10017 • A1 2000
BEST - Certified Integrated Systems

AUTOSTRADA VALDASTICO A31 NORD

1° LOTTO Piovene Rocchette - Valle dell'Astico

PROGETTO DEFINITIVO	CUP G21B1 30006 60005
WBS B25.A3N.L1	
COMMESSA J16L1	

COMMITTENTE: **S.p.A. AUTOSTRADA BRESCIA VERONA VICENZA PADOVA**
Area Costruzioni Autostradali

CAPO COMMESSA PER LA PROGETTAZIONE: Dott. Ing. Gabriella Costantini

PRESTATORE DI SERVIZI: **CONSORZIO RAETIA**

RAPPRESENTANTE: Dott. Ing. Alberto Scotti

PROGETTAZIONE: **PROMETEO**

RESPONSABILE DELLA PROGETTAZIONE TRA LE SPECIALITÀ SPECIFICHE: **ING. ANDREA RENSO**
Technic SpA - P.le. Ing. Andrea Rensò

RAPPRESENTANTE: Dott. Ing. ANDREA RENSO

ELABORATO: IMPIANTI SCHEMATICI
IMPIANTI MECCANICI
SCHEMA FUNZIONALE IMPIANTO VENTILAZIONE

Progressivo: **12 04 03 001 02** Rev. **02**

Rev.	Data	Descrizione	Redazione	Controllo	Approvazione	SCALA:
01	GIUGNO 2017	PRIMA EMISSIONE	PROMETEOENGINEERING.IT - G. NOVELLI	F. RUSSO	A. FOCARACCI	NOME FILE: J16L1_12_04_03_001_0101_OPD_02.dwg
02	LUGLIO 2017	RECEPIMENTO OSSERVAZIONI	PROMETEOENGINEERING.IT - G. NOVELLI	F. RUSSO	A. FOCARACCI	QU PROG FG UV REV J16L1_12_04_03_001_0101_OPD_02

IL PRESENTE DOCUMENTO NON POTRÀ ESSERE COPiato, RIPRODOTTO O ALTRIMENTI PUBBLICATO, IN TUTTO O IN PARTE, SENZA IL CONSENSO SCRITTO DELLA AUTOSTRADA BRESCIA VERONA VICENZA PADOVA S.P.A. CON UTILIZZO NON AUTORIZZATO SARÀ PERSUOLTO A NORMA DI LEGGE. THIS DOCUMENT MAY NOT BE COPIED, REPRODUCED OR PUBLISHED, EITHER IN PART OR IN ITS ENTIRETY, WITHOUT THE WRITTEN PERMISSION OF AUTOSTRADA BRESCIA VERONA VICENZA PADOVA S.P.A. UNAUTHORIZED USE WILL BE PROSECUTED BY LAW.