


Cabina elettrica Piovene
Pianta con ubicazione impianti tecnologici

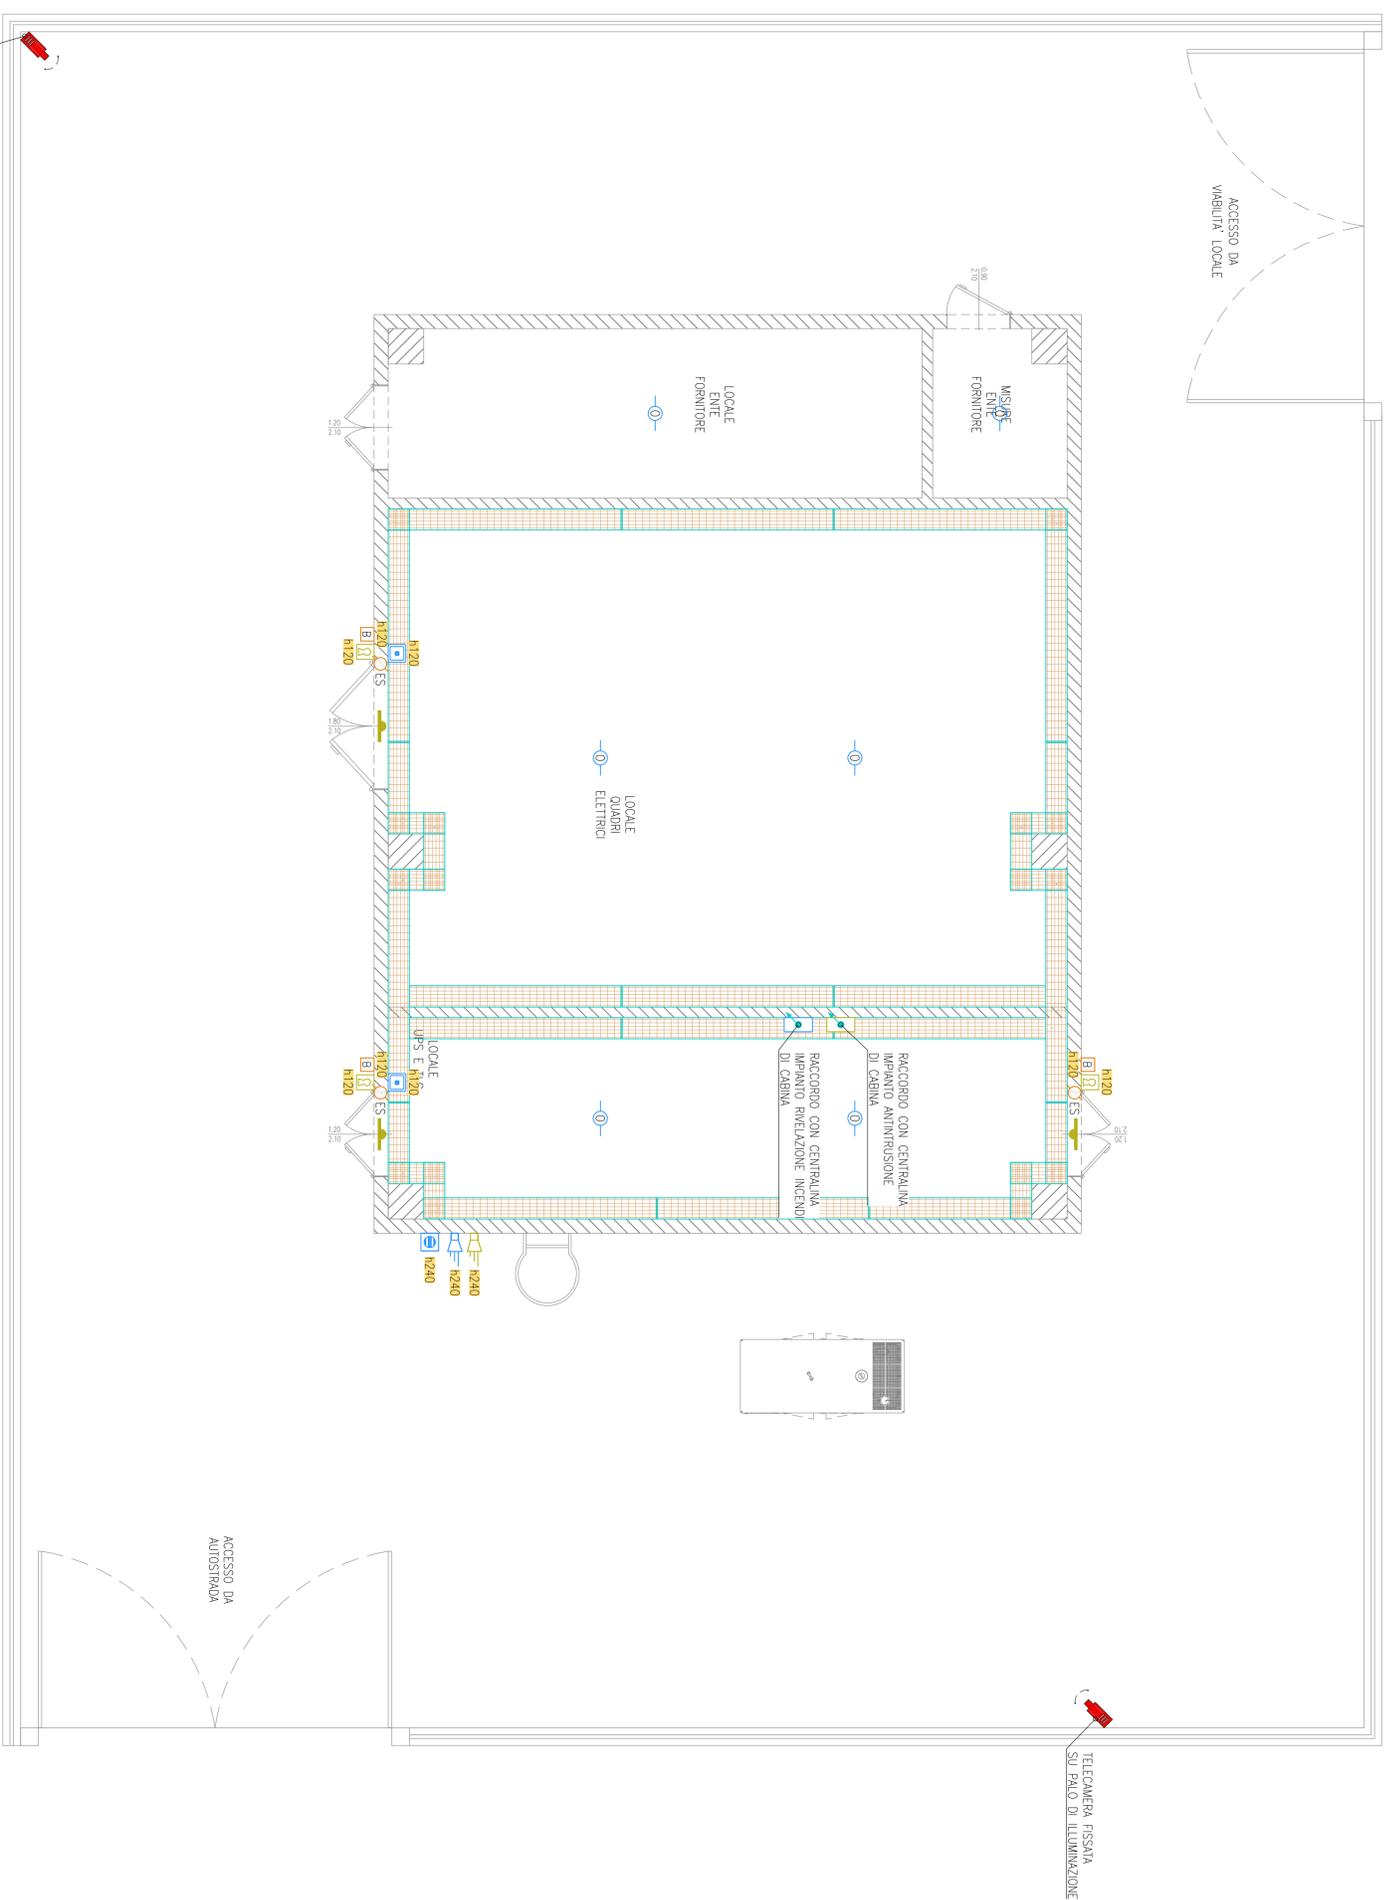

LEGENDA

	CONDUTTORA ASCENDENTE / DISCENDENTE
	PASSERELLA METALLICA IN FIO D'ACCIAIO ELETTRICIZATO PER IMPIANTI ELETTRICI E SPECIALI POSATA A VISTA Dimensione 300x50mm
	RILEVATORE OTTICO DI FUMO DI TIPO INDIRIZZATO POSATO A VISTA
	PULSANTE MANUALE ATTIVAZIONE ALLARME INCENDIO
	PANNELLO OTTICO LAMPEGGIANTE PER ALLARME INCENDIO
	SIRENA ESTERNA ALLARME INCENDIO
	PUNTO RILEVATORE A CONTATTO MAGNETICO IMPIANTO ANTINTRUSIONE
	PUNTO CHIAVE INSERIMENTO/DINSERIMENTO IMPIANTO ANTINTRUSIONE
	SIRENA ESTERNA IMPIANTO ANTINTRUSIONE
	LETTORE BADGE SU IP
	ELETTROSERVATURA SBLOCCATA DA BADGE
	TELECAMERA FISSA A COLORI SU IP
	ETICHETTA CON INDICAZIONE DELLA QUOTA DI INSTALLAZIONE DA PAVIMENTO FINITO AL PUNTO MEDIO DELLA APPARECCHIATURA ACCANTO IN cm (Esempio : H120= 120cm)

AUTOSTRADA VALDASTICO A31 NORD

1° LOTTO Piovene Rocchette - Valle dell'Asstico

PROGETTO DEFINITIVO

CDP	62181 30006 60005
WBS	653ANM1
COMMESSA	J161

COMMITTENTE
s.p.a. AUTOSTRADA BRESCIA VERONA VICENZA PADOVA
 Area Costruzioni Autostradali

PRESTATORE DI SERVIZI:
CONSORZIO RAETIA

RESPONSABILI EDILIZIALE E TECNICA
 Ing. Alberto Sordi
 Ing. Alberto Sordi

PROGETTAZIONE:
PERLA PROGETTAZIONE
 Dott. Ing. Stefano Caporali
ITALCONSULT

Rev.	Data	Descrizione	Redattore	Controllo	Approvazione	Scala	1:50	Rev.
01	02/07/2011	PRIMA VERSIONE	PERLA	PERLA	PERLA	1:50		
02	02/07/2011	REVISIONE PER VERIFICA	PERLA	PERLA	PERLA	1:50		
03	02/07/2011	REPERIMENTO OSSERVAZIONI	PERLA	PERLA	PERLA	1:50		

IMPIANTI
 CABINE ELETTRICHE
 CABINA ELETTRICA PIOVENE
 Pianta con ubicazione impianti tecnologici

Permessi:
 12 05 01 007 02

AUTOSTRADA
 BRESCIA - VERONA - VICENZA - PADOVA
 Via Pinnao Gioia 71 37135 Verona
 Tel. 0458272222 Fax 0458272223
 AREA COSTRUZIONI AUTOSTRADALI

RINA
 RINA CERTIFICAZIONE
 RINA CERTIFICAZIONE

PRODOTTO IN ITALIA
 PERLA PROGETTAZIONE
 PERLA PROGETTAZIONE
 PERLA PROGETTAZIONE