



GRUPPO DI PRESSURIZZAZIONE S. AGATA NORD
PLANIMETRIA CON ALLACCIO IDRICO ANTINCENDIO

LEGENDA

	TUBAZIONE ANTINCENDIO PEAD 100 PN 16 DN100
	TUBAZIONE IDRICA ALIMENTAZIONE GRUPPO PRESSURIZZAZIONE

GRUPPO DI PRESSURIZZAZIONE

PORTATA	48 mc/h
PREVALENZA	62,0 m.c.a.
POTENZA INSTALLATA	26,5 kW
SERBATOIO RISERVA IDRICA	100 mc

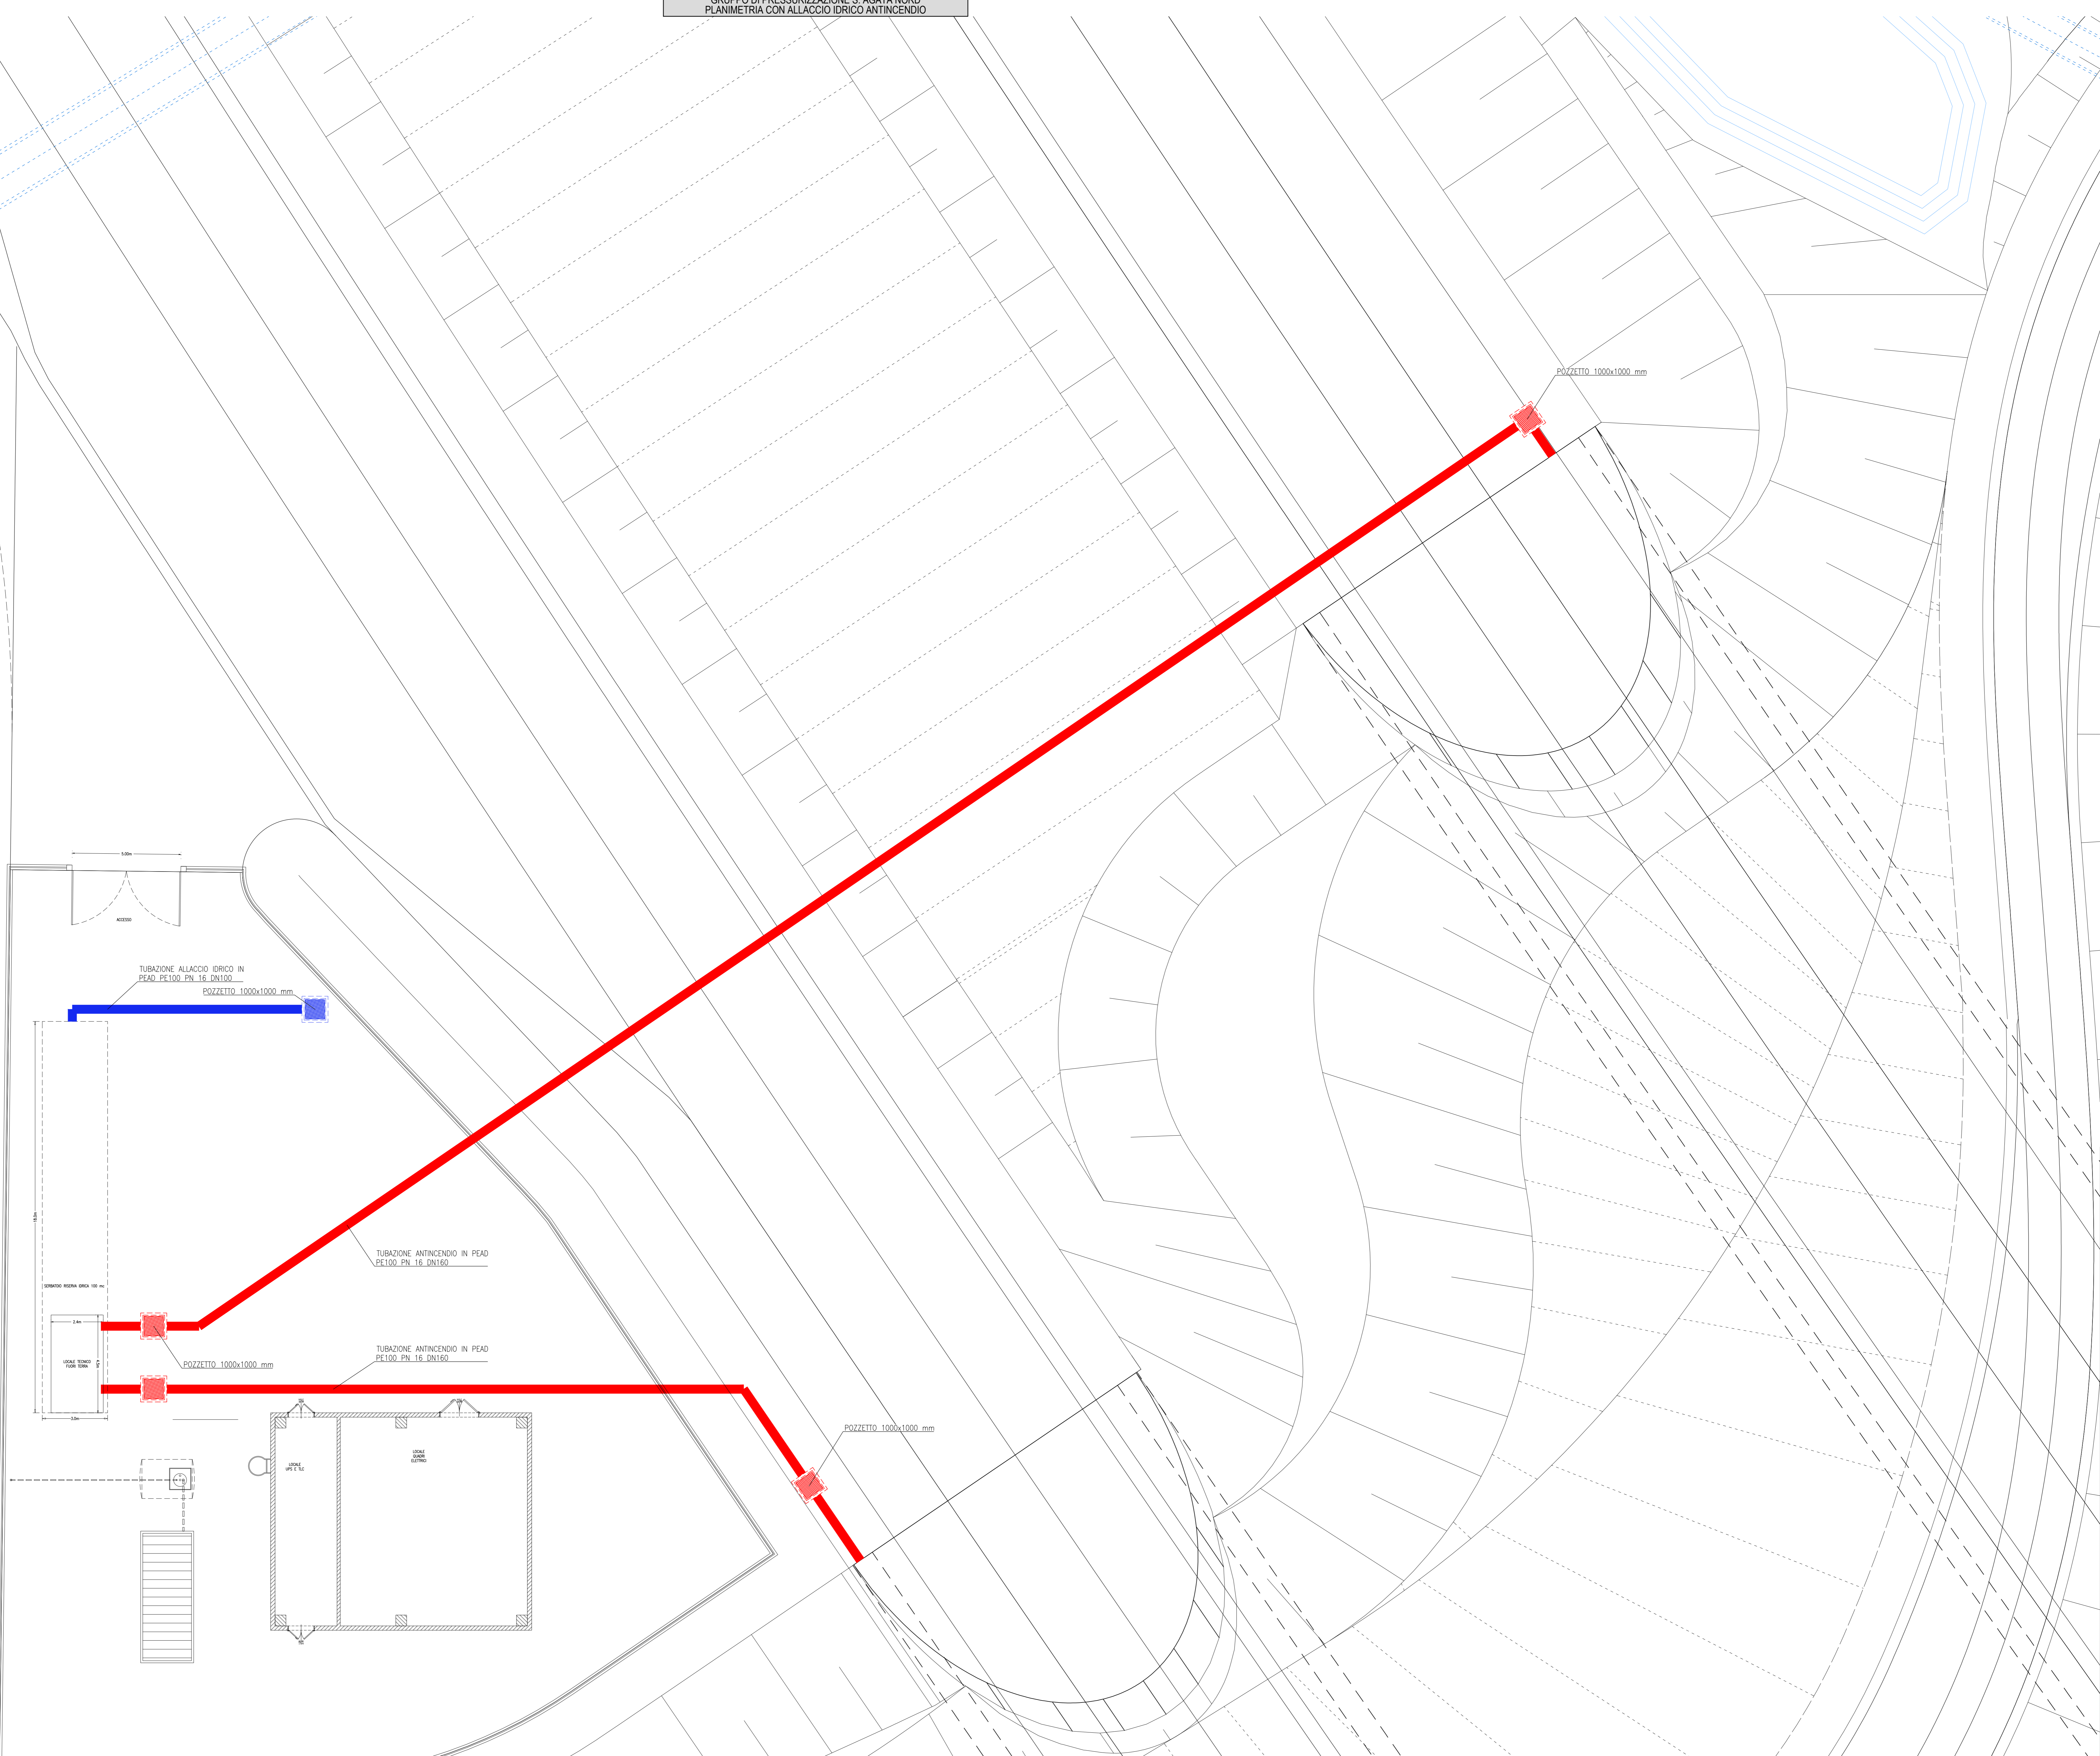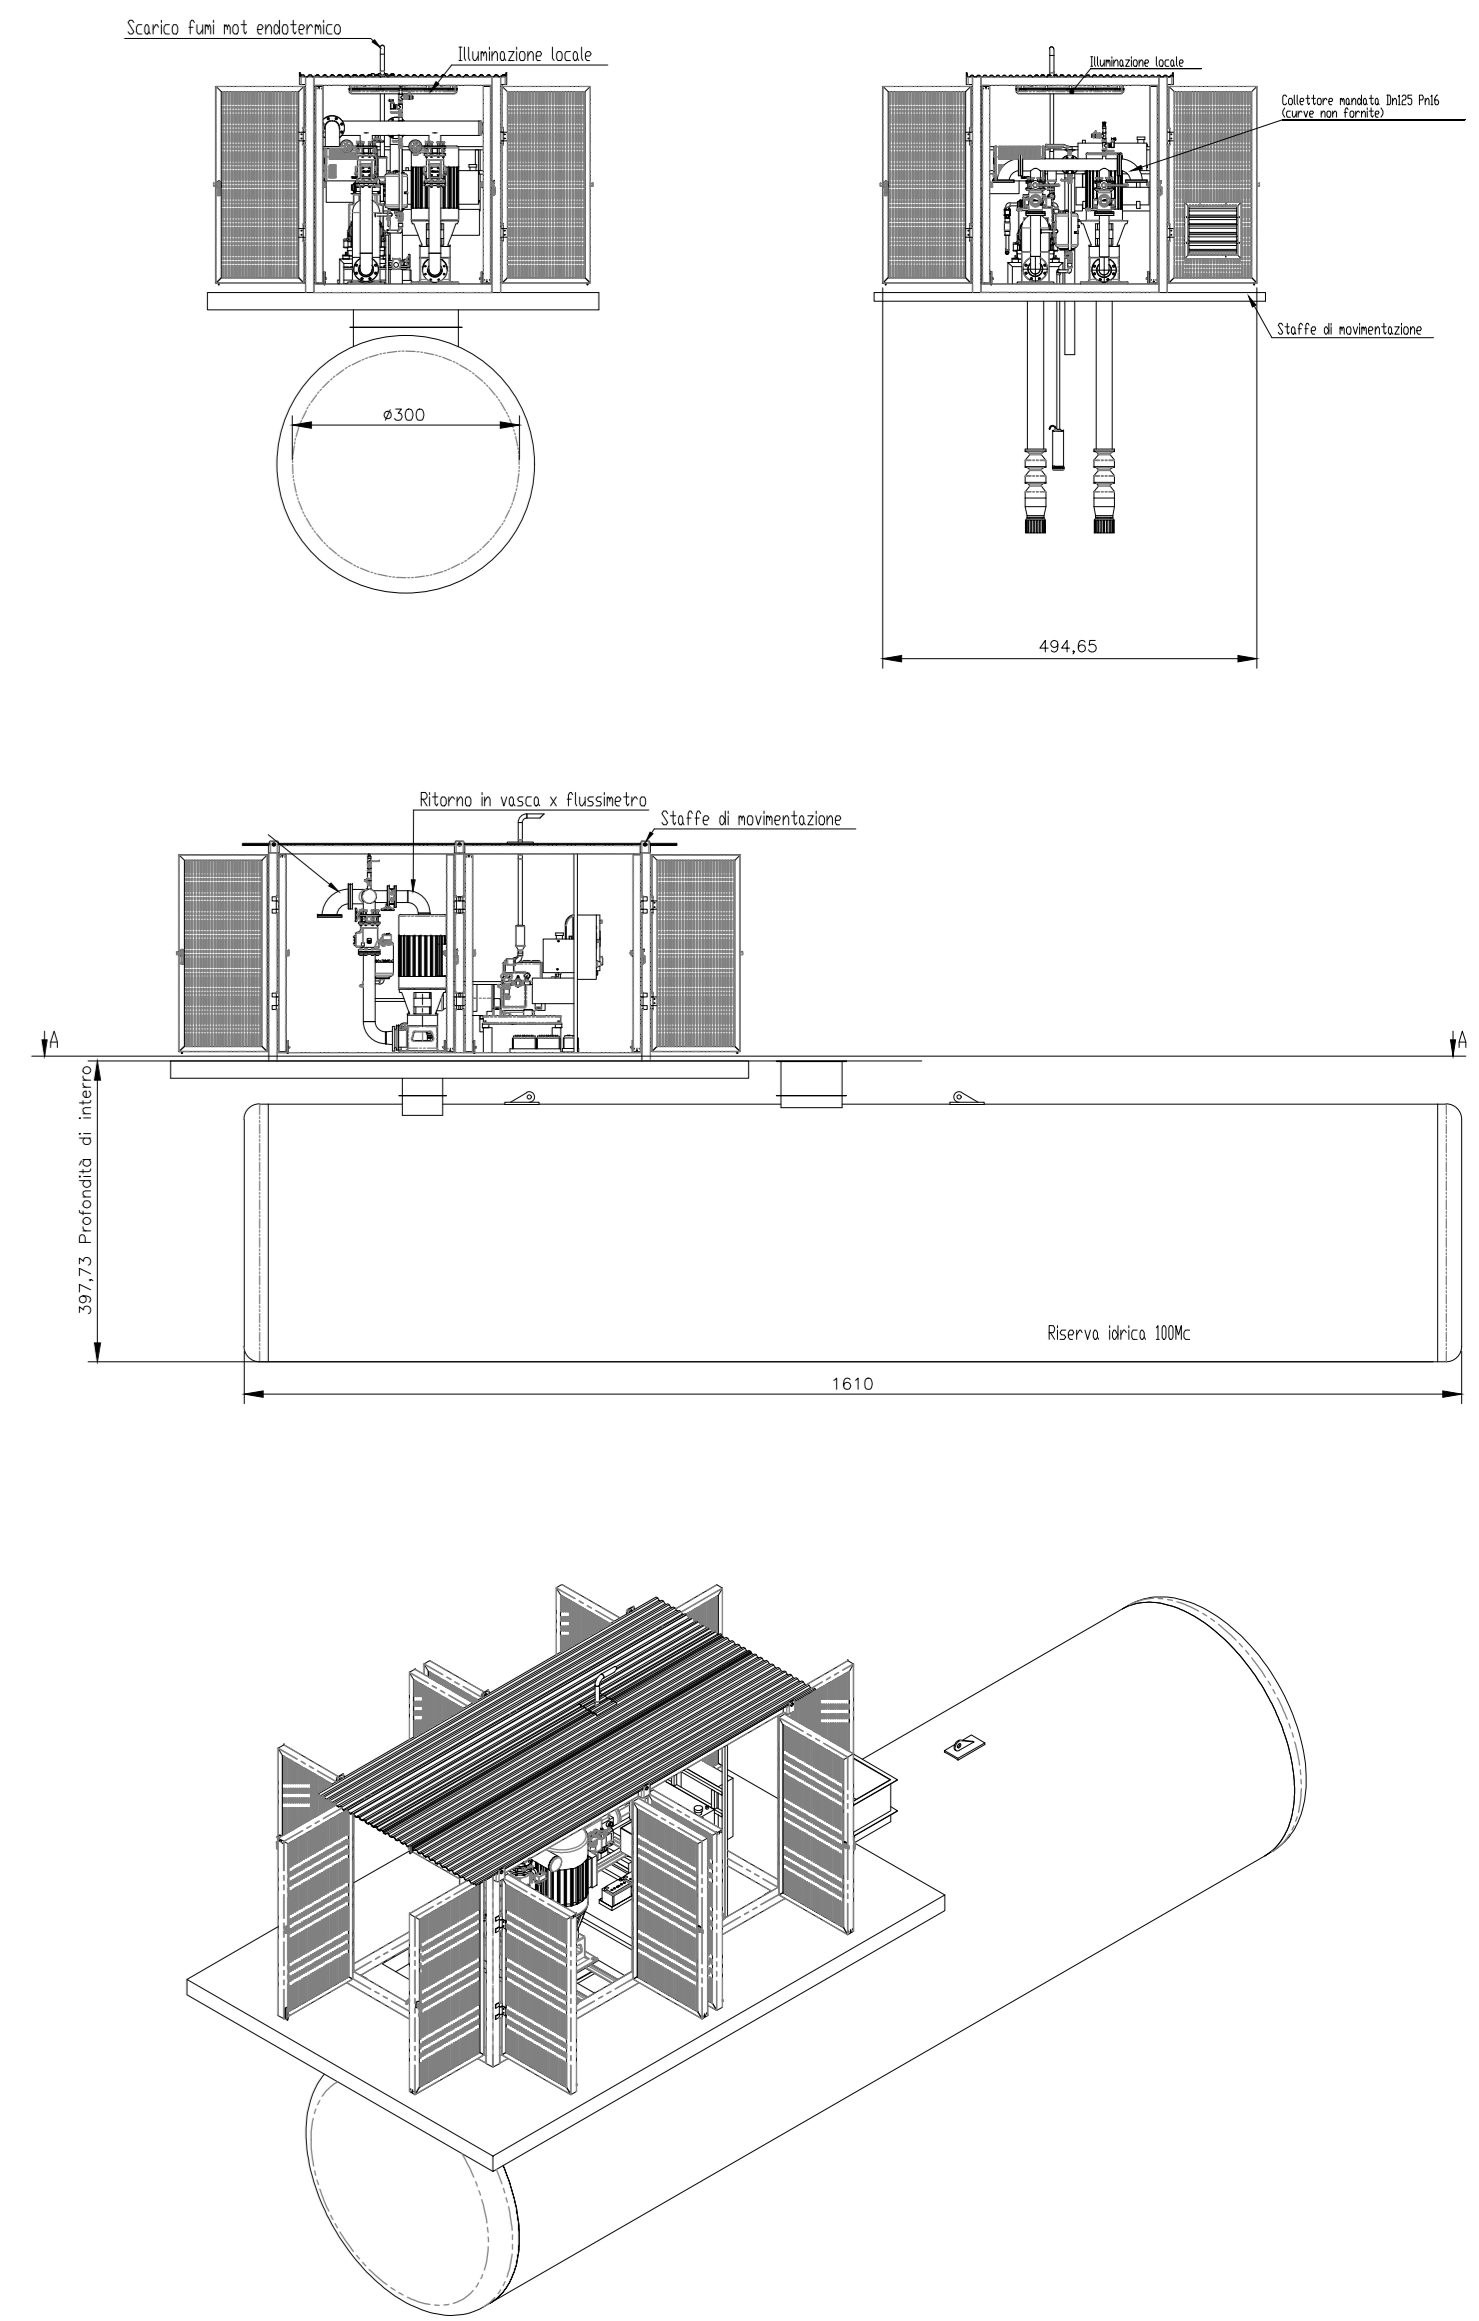

A4 AUTOSTRADA
BRESCIA VERONA VICENZA PADOVA

Autostada Brescia Verona Vicenza Padova SpA
Via Fivies Clav 21 - 37135 Verona
Tel. 0445/272022 Fax 0445/200081 Contatti Progetti 40001 www.autostad.it
AREA COSTRUZIONI AUTOSTRADALI

RINA
RINA CERTIFICAZIONE
RINA CERTIFICAZIONE

AUTOSTRADA VALDASTICO A31 NORD
1° LOTTO
Piovene Rocchette - Valle dell'Astico

PROGETTO DEFINITIVO

COMMITTENTE: S.p.A. AUTOSTRADA BRESCIA VERONA VICENZA PADOVA Area Costruzioni Autostradali

CAPOCOMMESSA PER LA PROGETTAZIONE: Dott. Ing. Gabriele Costantini

PROGETTAZIONE: CONSORZIO RAETIA

RESPONSABILE DELLA PROIEZIONE: Tiziana Basso

RAAPPRESENTANTE: Dott. Ing. Alberto Scuti

ELABORATO: IMPIANTI CABINE ELETTRICHE S. AGATA NORD PLANIMETRIA ALLACCIO IDRICO ANTINCENDIO

12 05 03 010 02

Rev.	Data	Descrizione	Redazione	Controllo	Approvazione	Scala
1		PRIMA EMISSIONE		F. RUSSO	A. FOGARACCI	1:100
2		REVISIONE PER ADEGUAMENTO CANTILE		F. RUSSO	A. FOGARACCI	1:100
3		INCOMPLETO COORDINATO		F. RUSSO	A. FOGARACCI	1:100

Progettazione: 12 05 03 010 02

Rev: 02