


Cabina elettrica Cogole sud
 Piano con ubicazione impianti meccanici

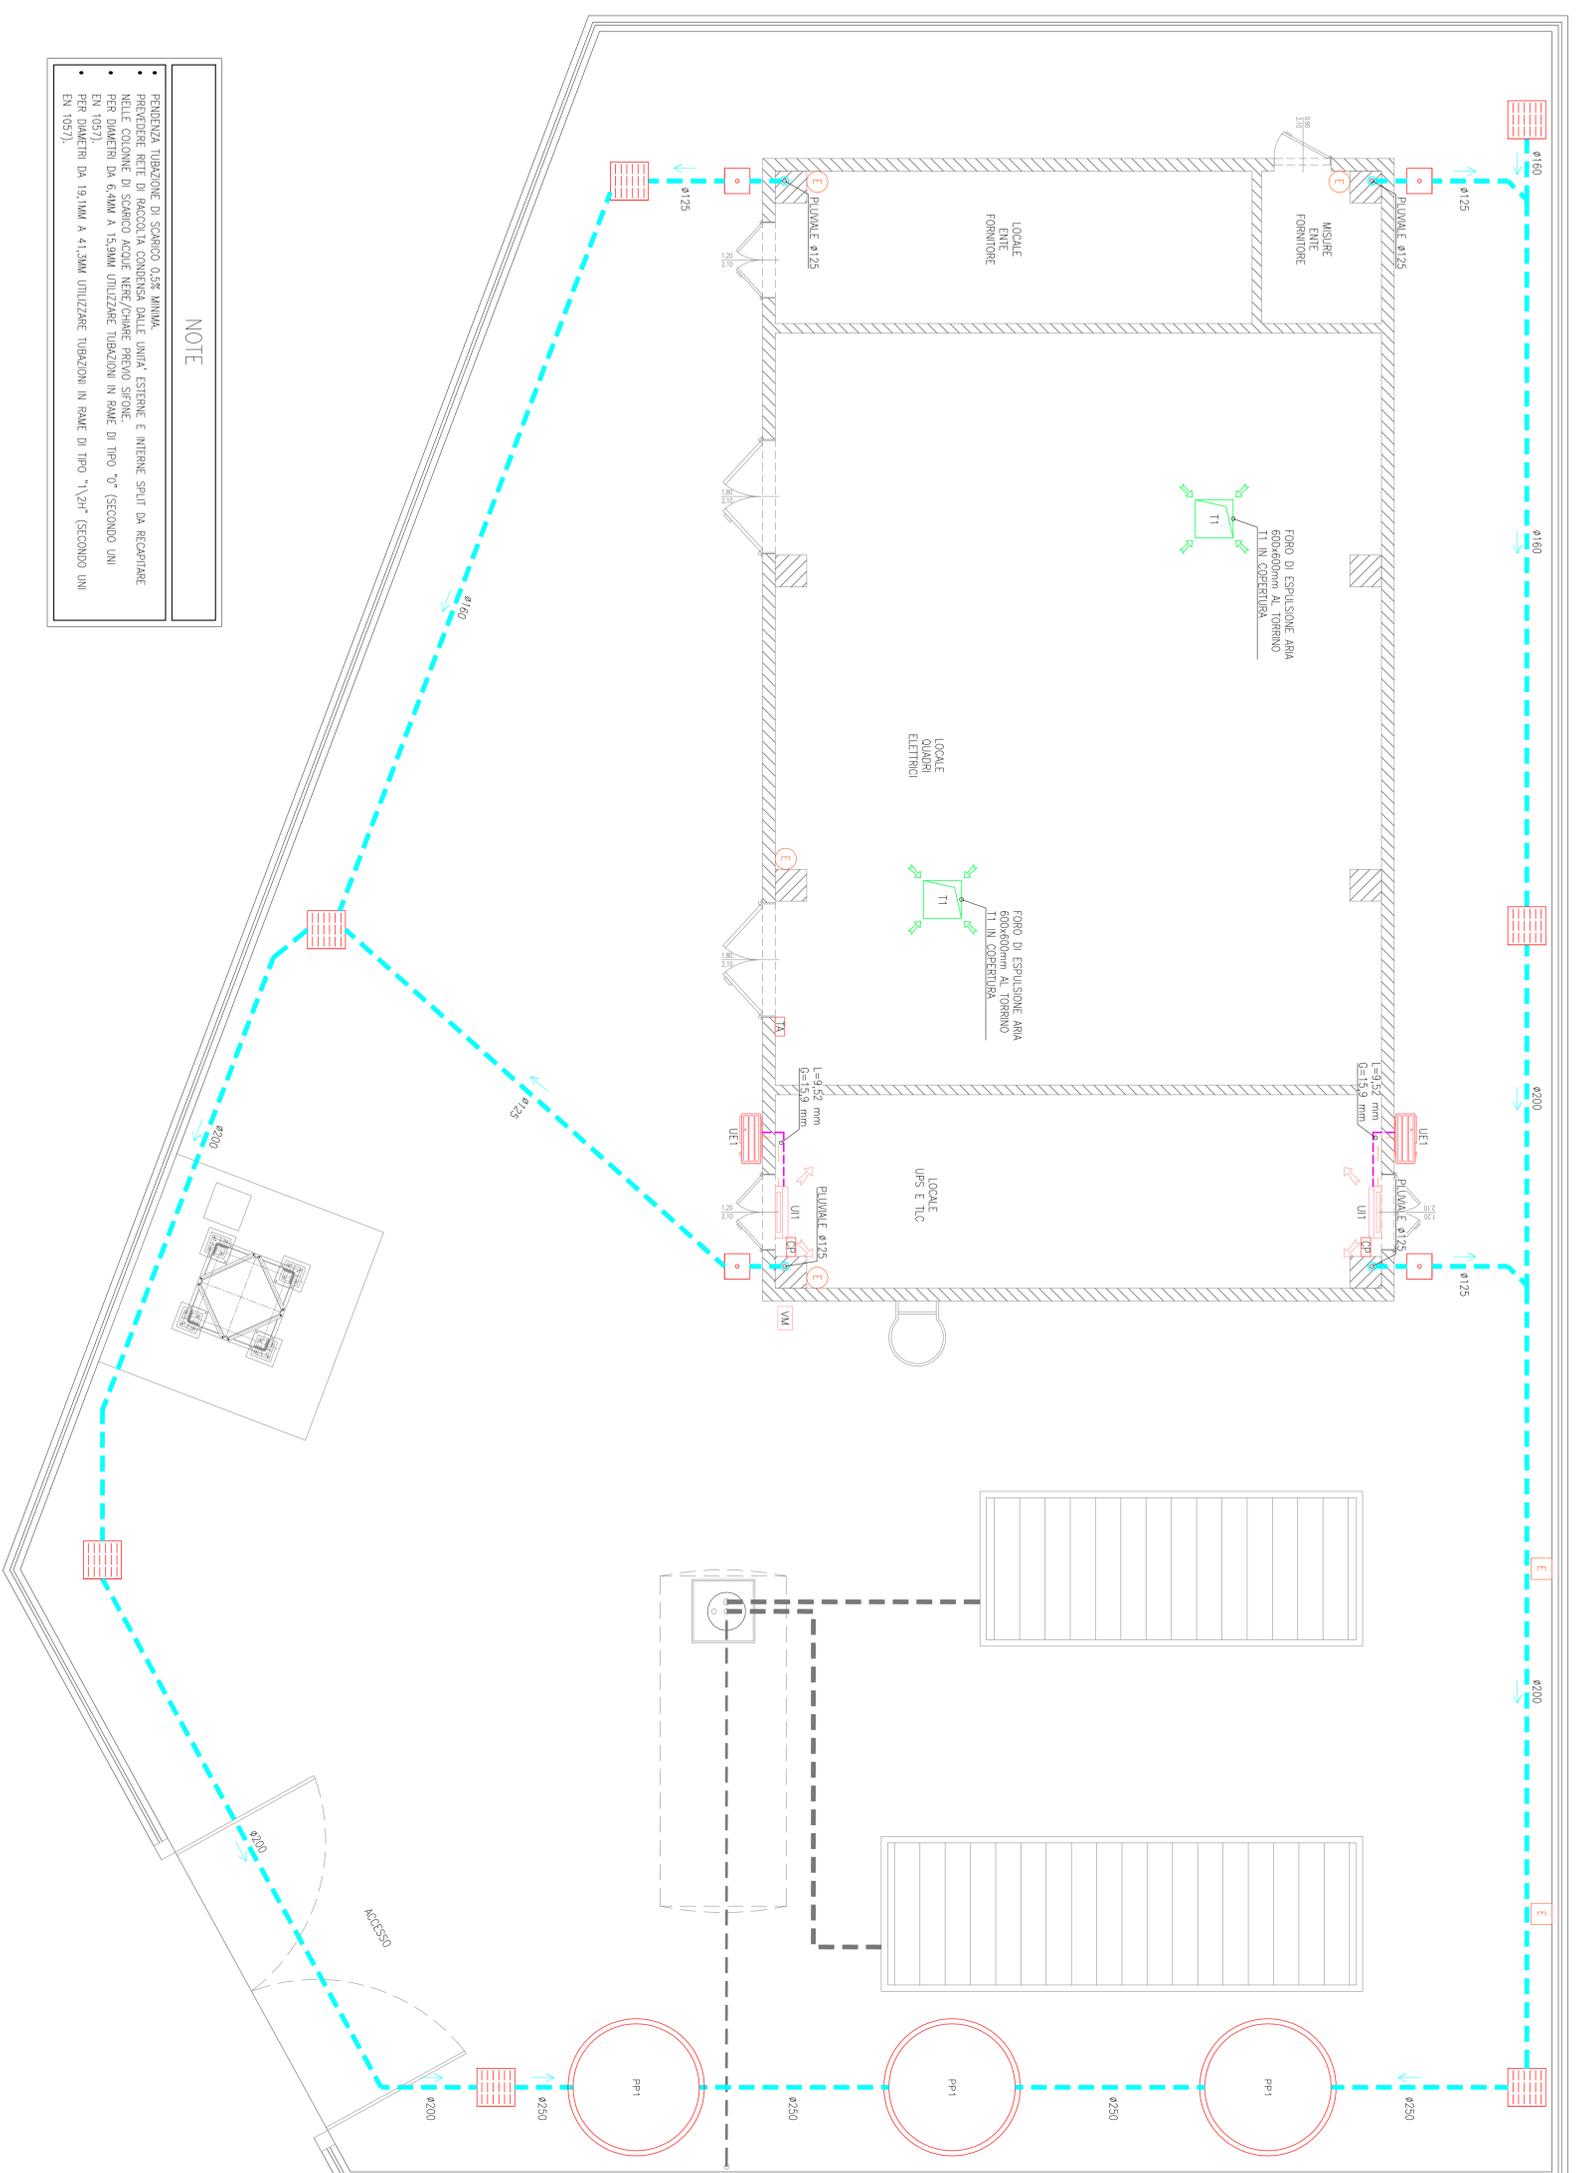

NOTE

- PENDENZA TUBAZIONE DI SCARICO 0,5% MINIMA.
- PREVEDERE RETE DI RACCOLTA CONDENSA DALLE UNITA' ESTERNE E INTERNE SPLIT DA RECAPITARE NELLE COLONNE DI SCARICO ACQUE NERE/GRASSE PRESSO SPOKES.
- PER DIMETRI DA 6,3MM A 13,3MM UTILIZZARE TUBAZIONI IN RAME DI TIPO "1,2H" (SECONDO UNI EN 1057).

LEGENDA

T1	TORRINO DI ESTRAZIONE CENTRIFUGO PER LOCALI QUADRI ELETTRICI - Periodo d'ora massima: 3200 mc/h - Portata unita: 79 Pa - Consumo elettrico: 460 W - Potenza elettrica massima: 0,515 W - Alimentazione elettrica: 400 V/50 Hz
UE1-U11	IMPIANTO MONOSPLIT PER CONDIZIONAMENTO LOCALI TLC - Potenza nominale: 9,5 kW - Potenza termica: 10,8 kW - EER: 3,01 - COP: 3,41 - Potenza elettrica assorbita massima: 3,17 W - COP: 3,41 - Alimentazione elettrica: 400 V / 50 Hz
MLG, MG	MONTANTE LIQUIDO/GAS IMPIANTO SPLIT IN RAME PRESSUATO
L	TUBAZIONE LIQUIDO IMPIANTO SPLIT IN RAME PRESSUATO
G	TUBAZIONE GAS IMPIANTO SPLIT IN RAME PRESSUATO
CP2	COMANDO A PARETE UNITA' INTERNA SPLIT
TA	TERMOSTATO AMBIENTE PER REGOLAZIONE TORRINI
PP1	POZZO PERFORANTE - Diametro interno orificio: 200 cm - Numero aspirazione orificio: 20 cm - Numero aspirazione orificio: 20 cm - Numero orifici per pozzo: 10 - Altezza utile: 500 cm
PL	PIUMALE
←	TUBAZIONE DI SCARICO ACQUE CHIARE
⇐	PENDENZA TUBAZIONE
□	POZZETTO D'ISERZIONE
■	CADITOIA DI SCARICO IN GHISA
⊖	ESTINTORE PORTATILE A CO ₂ DA 5KG
⊕	ESTINTORE PORTATILE A POLVERE DA 5KG
E	VALVOLA DI MANOVRA A CHIUSURA RAPIDA
VM	

**AUTOSTRADA VALDASTICO
 A31 NORD
 1° LOTTO
 Piovene Rocchette - Valle dell'Astico**

PROGETTO DEFINITIVO

CDP: 02/01/2008/8005
 NBS: 823/31/11
 COMMESSA: J16/L1

COMITENTE
SpA AUTOSTRADA BRESCIA VERONA VICENZA PADOVA
 Area Costruttori Autostradali

PRESTAZIONE DI SERVIZI:
CONSORZIO RAETIA

RESPONSABILITÀ DI PROGETTAZIONE
RAETIA ESTETICA E STRUTTURALE
 Tecnici: Ing. Mario Di Biase

PROGETTAZIONE:
ITACONSULT

EDIFICIO:
IMPIANTI
CABINA ELETTRICA COGOLLO SUD
PANTA CON UBICAZIONE IMPIANTI MECCANICI

Rev.	Data	Descrizione	Redattore	Comito	Approvatore	Scala
1		PROGETTO DEFINITIVO				1:50
2		REVISIONE				
3		REVISIONE				
4		REVISIONE				
5		REVISIONE				

Progetto: 12/09/05/009/02
 Foglio: 02

TUTTI I DIRITTI RISERVATI. È vietata espressamente la ristampa o l'uso non autorizzato senza permesso scritto dalla ITACONSULT. 