


LEGENDA IMPIANTI MECCANICI

UE--U11.	IMPIANTO MONOSPLIT PER CONDIZIONAMENTO LOCALE TIC - Potenza frigorifera: 9,5 kW - Potenza elettrica: 10,9 kW
ML MS	MONTANTE LIQUIDO/GAS IMPIANTO SPLIT IN RAME PRESOLATO
L - - - -	TUBAZIONE LIQUIDO IMPIANTO SPLIT IN RAME PRESOLATO
G - - - -	TUBAZIONE GAS IMPIANTO SPLIT IN RAME PRESOLATO
CPD	COMANDO A PARETE UNITA' INTERNA SPLIT
E	ESINTORE PORTATILE A CO ₂ DA SKG

Cabina elettrica Cogollo 1
Pianta con ubicazione impianti meccanici!

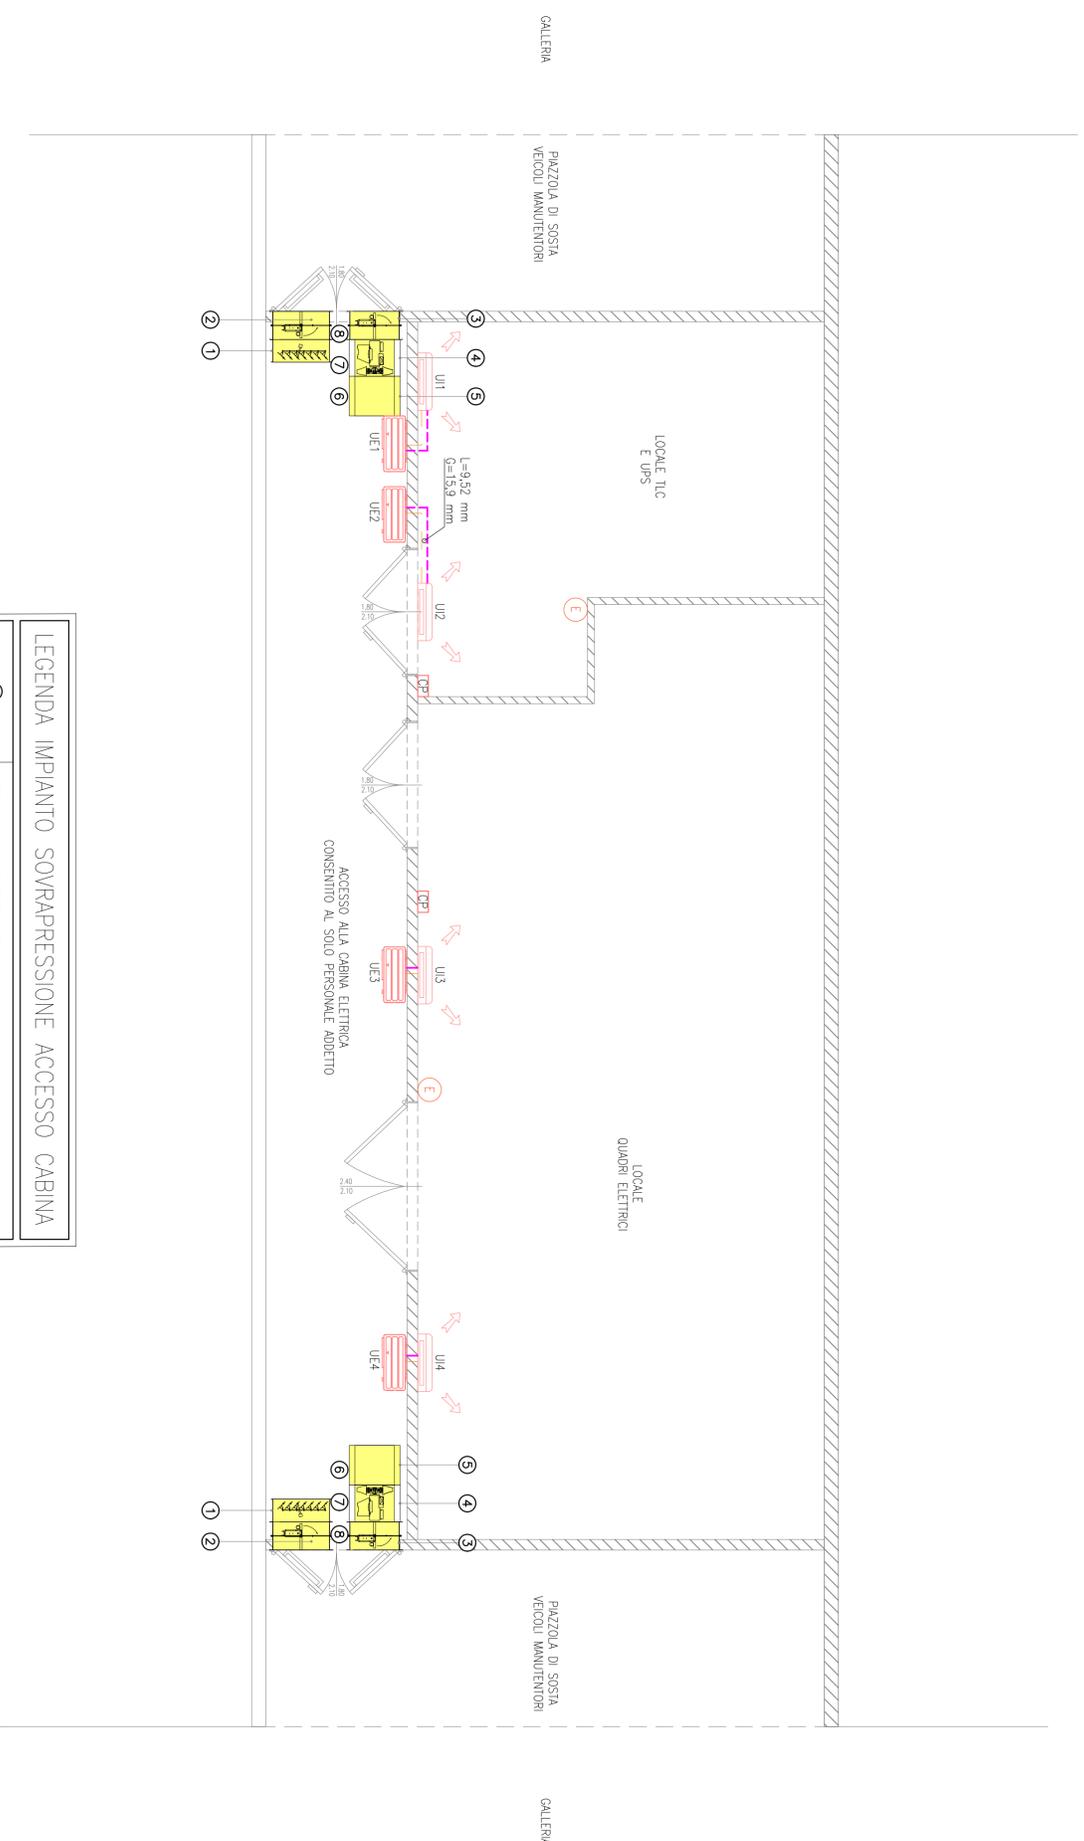

LEGENDA IMPIANTO SOVRAPPRESSIONE ACCESSO CABINA

①	SERRANDA DI SOVRAPPRESSIONE 800x800mm
②	SERRANDA TAGLIALUOCO 800x800mm REI 120
③	SERRANDA TAGLIALUOCO 600x600mm REI 120
④	ELETTOVENTILATORE Ø500mm / 4m³/s / 600Pa / 4,5kW CON INVERTER
⑤	SILENZIATORE
⑥	MICROSWITC STATO SERRANDA (CONTATTO IN SCAMBIO)
⑦	PRESSOSTATO DIFFERENZIALE (CONTATTO IN SCAMBIO)
⑧	FLUSSOSTATO (CONTATTO IN SCAMBIO)

NOTE

- PREVENIRE TUBAZIONE DI SCARICO 1% MINIMA.
- PREVENIRE RETE DI RACCOLTA CONDENSA DALLE UNITA' ESTERNE E INTERNE SPLIT DA RECARICARE NELLE COLONNE DI SCARICO ACQUE NERE/CHIARE PREVIO SIFONE.
- PER DIAMETRI DA 6,4MM A 15,9MM UTILIZZARE TUBAZIONI IN RAME DI TIPO "0" (SECONDO UNI EN 10577).
- PER DIAMETRI DA 19,1MM A 41,3MM UTILIZZARE TUBAZIONI IN RAME DI TIPO "1/2H" (SECONDO UNI EN 10577).

AUTOSTRADA VALDASTICO
A31 NORD
1° LOTTO
Piovene Rocchette - Valle dell'Asico

PROGETTO DEFINITIVO

CUP	67181 30006 80005
VBS	853ANM1
COMMESSA	J1611

COMITENTE
s.p.a. AUTOSTRADA BRESCIA VERONA VICENZA PADOVA
Area Costruzioni Autostradali

PRESTATORE DI SERVIZI:
CONSORZIO RAETIA

PROGETTAZIONE:
ITALCONSULT

ELABORATO:
IMPIANTI
CABINE ELETTRICHE
CABINA ELETTRICA COGOLLO 1
PIANTA CON UBICAZIONE IMPIANTI MECCANICI

Rev.	Data	Descrizione	Redattore	Controllo	Approvazione	Scala:	1:50
01	06/07	PRIMA EMISSIONE	FRACONALTI - COINI	A. BRESI	G. MONTELLI	NOME FILE:	J161_1_12_05_06_008_0101_0P0_02.dwg
02	08/07	REVISIONE PER VERIFICA	FRACONALTI - COINI	A. BRESI	G. MONTELLI	ES.	II.
03	08/07	REPERIMENTO OSSERVAZIONI	FRACONALTI - COINI	A. BRESI	G. MONTELLI	ES.	III.
						J161_1_12_05_06_008_0101_0P0_02	

IL PRESENTI DOCUMENTI SONO STATE REDATTE IN TUTTA SCELTA E SOTTO LA RESPONSABILITÀ DEL PROGETTISTA. IL CLIENTE È RESPONSABILE DELLA VERIFICA E DELLA VALIDAZIONE DEI DATI FORNITI. 

AUTOSTRADA
Via Pinino Giani 71 - 37135 Verona
Tel. 045722222 Fax 045722221 Centrali Pratiche 4604 www.autostrada.it
AREA COSTRUZIONI AUTOSTRADALI

RINA
RINA CERTIFICAZIONE
RINA CERTIFICAZIONE

CONSORZIO RAETIA
RESPONSABILE EDILIZIA
RAETIA S.p.A. - VIA S. GIUSEPPE 10
37012 VERONA - ITALIA

ITALCONSULT
Ing. Stefano Castiglioni