LEGENDA IMPIANTI MECCANICI

UE..-UI..	IMPIANTO MONOSPLIT PER CONDIZIONAMENTO LOCALE TLC – Potenza frigorifera: 9,5 kW – Potenza termica: 10,8 kW – EER: 3,01 – COP: 3,41 – Potenza elettrica assorbita massima: 3,17 W – Alimentazione elettrica: 400 V / 50 Hz
ML MG **	MONTANTE LIQUIDO/GAS IMPIANTO SPLIT IN RAME PREISOLATO
L - - - -	TUBAZIONE LIQUIDO IMPIANTO SPLIT IN RAME PREISOLATO
G — — —	TUBAZIONE GAS IMPIANTO SPLIT IN RAME PREISOLATO
CP	COMANDO A PARETE UNITA' INTERNA SPLIT
E	ESTINTORE PORTATILE A CO_2 DA 5Kg

NOTE

- PENDENZA TUBAZIONE DI SCARICO 1% MINIMA.
- PREVEDERE RETE DI RACCOLTA CONDENSA DALLE UNITA' ESTERNE E INTERNE SPLIT DA RECAPITARE NELLE COLONNE DI SCARICO ACQUE NERE/CHIARE PREVIO SIFONE.
- PER DIAMETRI DA 6,4MM A 15,9MM UTILIZZARE TUBAZIONI IN RAME DI TIPO "0" (SECONDO UNI EN 1057).
- PER DIAMETRI DA 19,1MM A 41,3MM UTILIZZARE TUBAZIONI IN RAME DI TIPO "1\2H" (SECONDO UNI EN 1057).

Cabina elettrica Cogollo 2
Pianta con ubicazione impianti meccanici

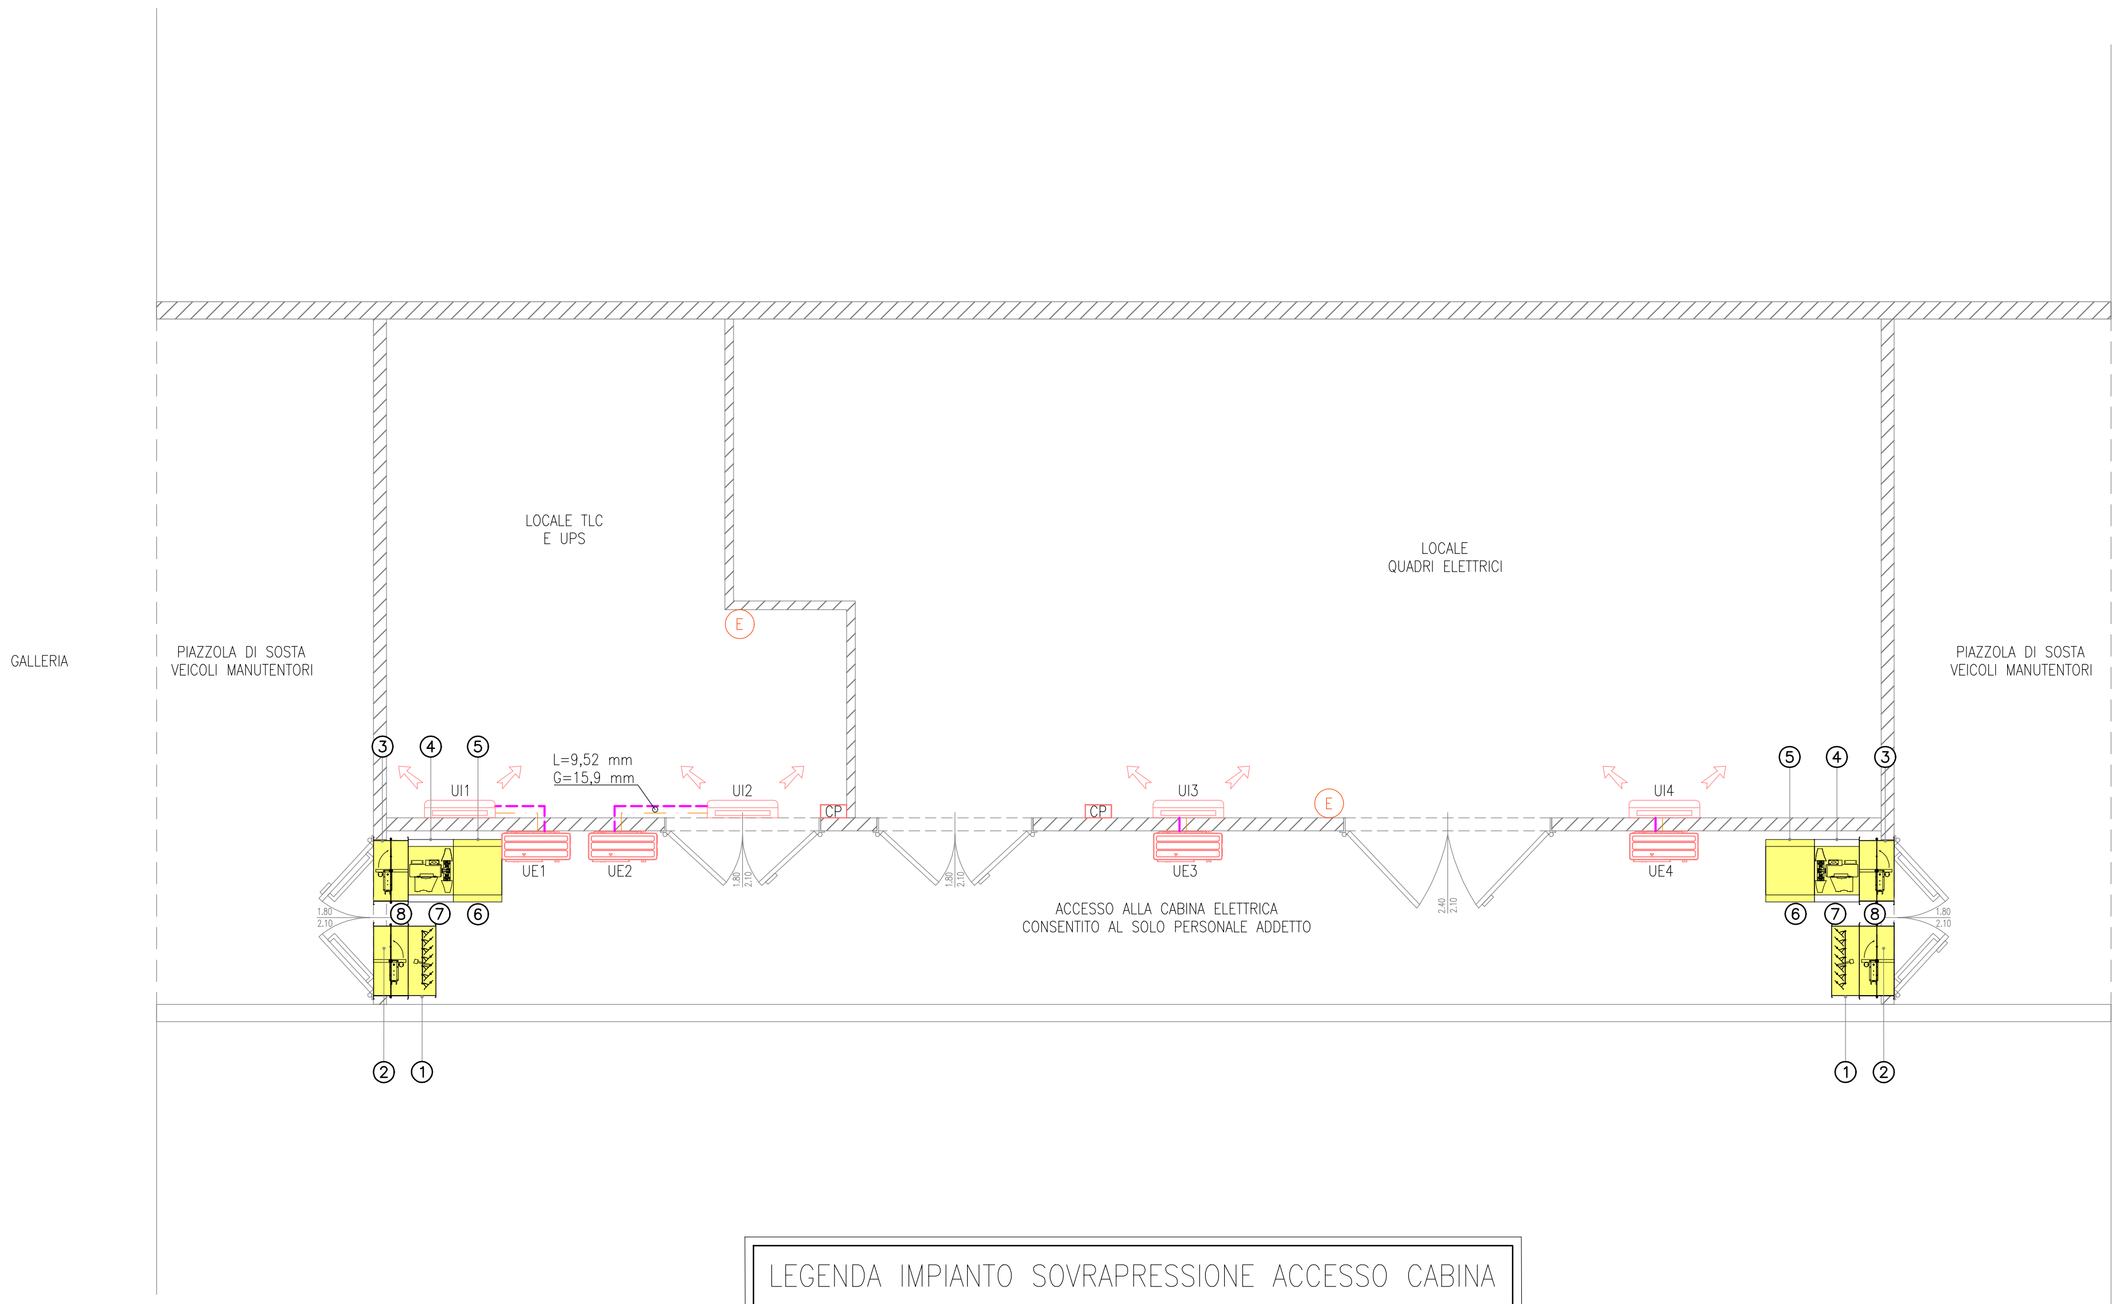

LEGENDA IMPIANTO SOVRAPRESSIONE ACCESSO CABINA

1	SERRANDA DI SOVRAPRESSIONE 800x800mm
2	SERRANDA TAGLIAFUOCO 800x800mm REI 120
3	SERRANDA TAGLIAFUOCO 600x600mm REI 120
4	ELETTROVENTILATORE Ø500mm / $4m^3/s$ / 600Pa / 4,5KW CON INVERTER
5	SILENZIATORE
6	MICROSWITCH STATO SERRANDA (CONTATTO IN SCAMBIO)
7	PRESSOSTATO DIFFERENZIALE (CONTATTO IN SCAMBIO)
8	FLUSSOSTATO (CONTATTO IN SCAMBIO)

AUTOSTRADA BRESCIA - VERONA - VICENZA - PADOVA

Autostrada Brescia Verona Vicenza Padova SpA
Via Flavio Gioia 71 37135 Verona
tel. 0458272222 Fax 0458200051 Casella Postale 460M www.autobspd.it
AREA COSTRUZIONI AUTOSTRADALI

RINA ISO 9001 • ISO 14001 OHSAS 18001 • SA 8000 BEST Certified Integrated Systems

AUTOSTRADA VALDASTICO A31 NORD

1° LOTTO

Piovene Rocchette - Valle dell'Astico

PROGETTO DEFINITIVO

CUP	G21B1 30006 60005
WBS	B25.A31N.L1
COMMESSA	J16L1

COMMITTENTE

AUTOSTRADA BRESCIA - VERONA - VICENZA - PADOVA
S.p.A. AUTOSTRADA BRESCIA VERONA VICENZA PADOVA
Area Costruzioni Autostradali

CAPO COMMESSA PER LA PROGETTAZIONE
Dott. Ing. Gabriella Costantini

PRESTATORE DI SERVIZI:
CONSORZIO RAETIA
RAPPRESENTANTE: Dott. Ing. Alberto Scotti

RESPONSABILE DELL'INTEGRAZIONE TRA LE PRESTAZIONI SPECIALISTICHE:
Technital S.p.A. - Dott. Ing. Andrea Renso

PROGETTAZIONE:
ITALCONSULT

Dott. Ing. GIOVANNI MONDELLO
Iscritto all'Albo di Messina Matr. 1744

ELABORATO: IMPIANTI
CABINE ELETTRICHE
CABINA ELETTRICA COGOLLO 2
PIANTA CON UBICAZIONE IMPIANTI MECCANICI

Progressivo: 12 05 07 008 Rev. 02

Rev.	Data	Descrizione	Redazione	Controllo	Approvazione
00	MARZO/2017	PRIMA EMISSIONE	ITALCONSULT - CUGINI	A. MIOSI	G. MONDELLO
01	GIUGNO/2017	REVISIONE PER VERIFICA	ITALCONSULT - CUGINI	A. MIOSI	G. MONDELLO
02	LUGLIO/2017	RECEPIMENTO OSSERVAZIONI	ITALCONSULT - CUGINI	A. MIOSI	G. MONDELLO

SCALA: 1:50
NOME FILE: J16L1_12_05_07_008_0101_0PD_02.dwg
CM. PROGR. FG. LIV. REV.
J16L1_12_05_07_008_0101_0PD_02

IL PRESENTE DOCUMENTO NON POTRA' ESSERE COPIATO, RIPRODOTTO O ALTRIMENTI PUBBLICATO, IN TUTTO O IN PARTE, SENZA IL CONSENSO SCRITTO DELLA AUTOSTRADA BS-VR-VI-PD S.P.A., OGNI UTILIZZO NON AUTORIZZATO SARA' PERSEGUITO A NORMA DI LEGGE.
THIS DOCUMENT MAY NOT BE COPIED, REPRODUCED OR PUBLISHED, EITHER IN PART OR IN ITS ENTIRETY, WITHOUT THE WRITTEN PERMISSION OF AUTOSTRADA BRESCIA-VERONA-VICENZA-PADOVA S.P.A., UNAUTHORIZED USE WILL BE PROSECUTE BY LAW.