Schema elettrico generale
Cabina Cogollo Nord

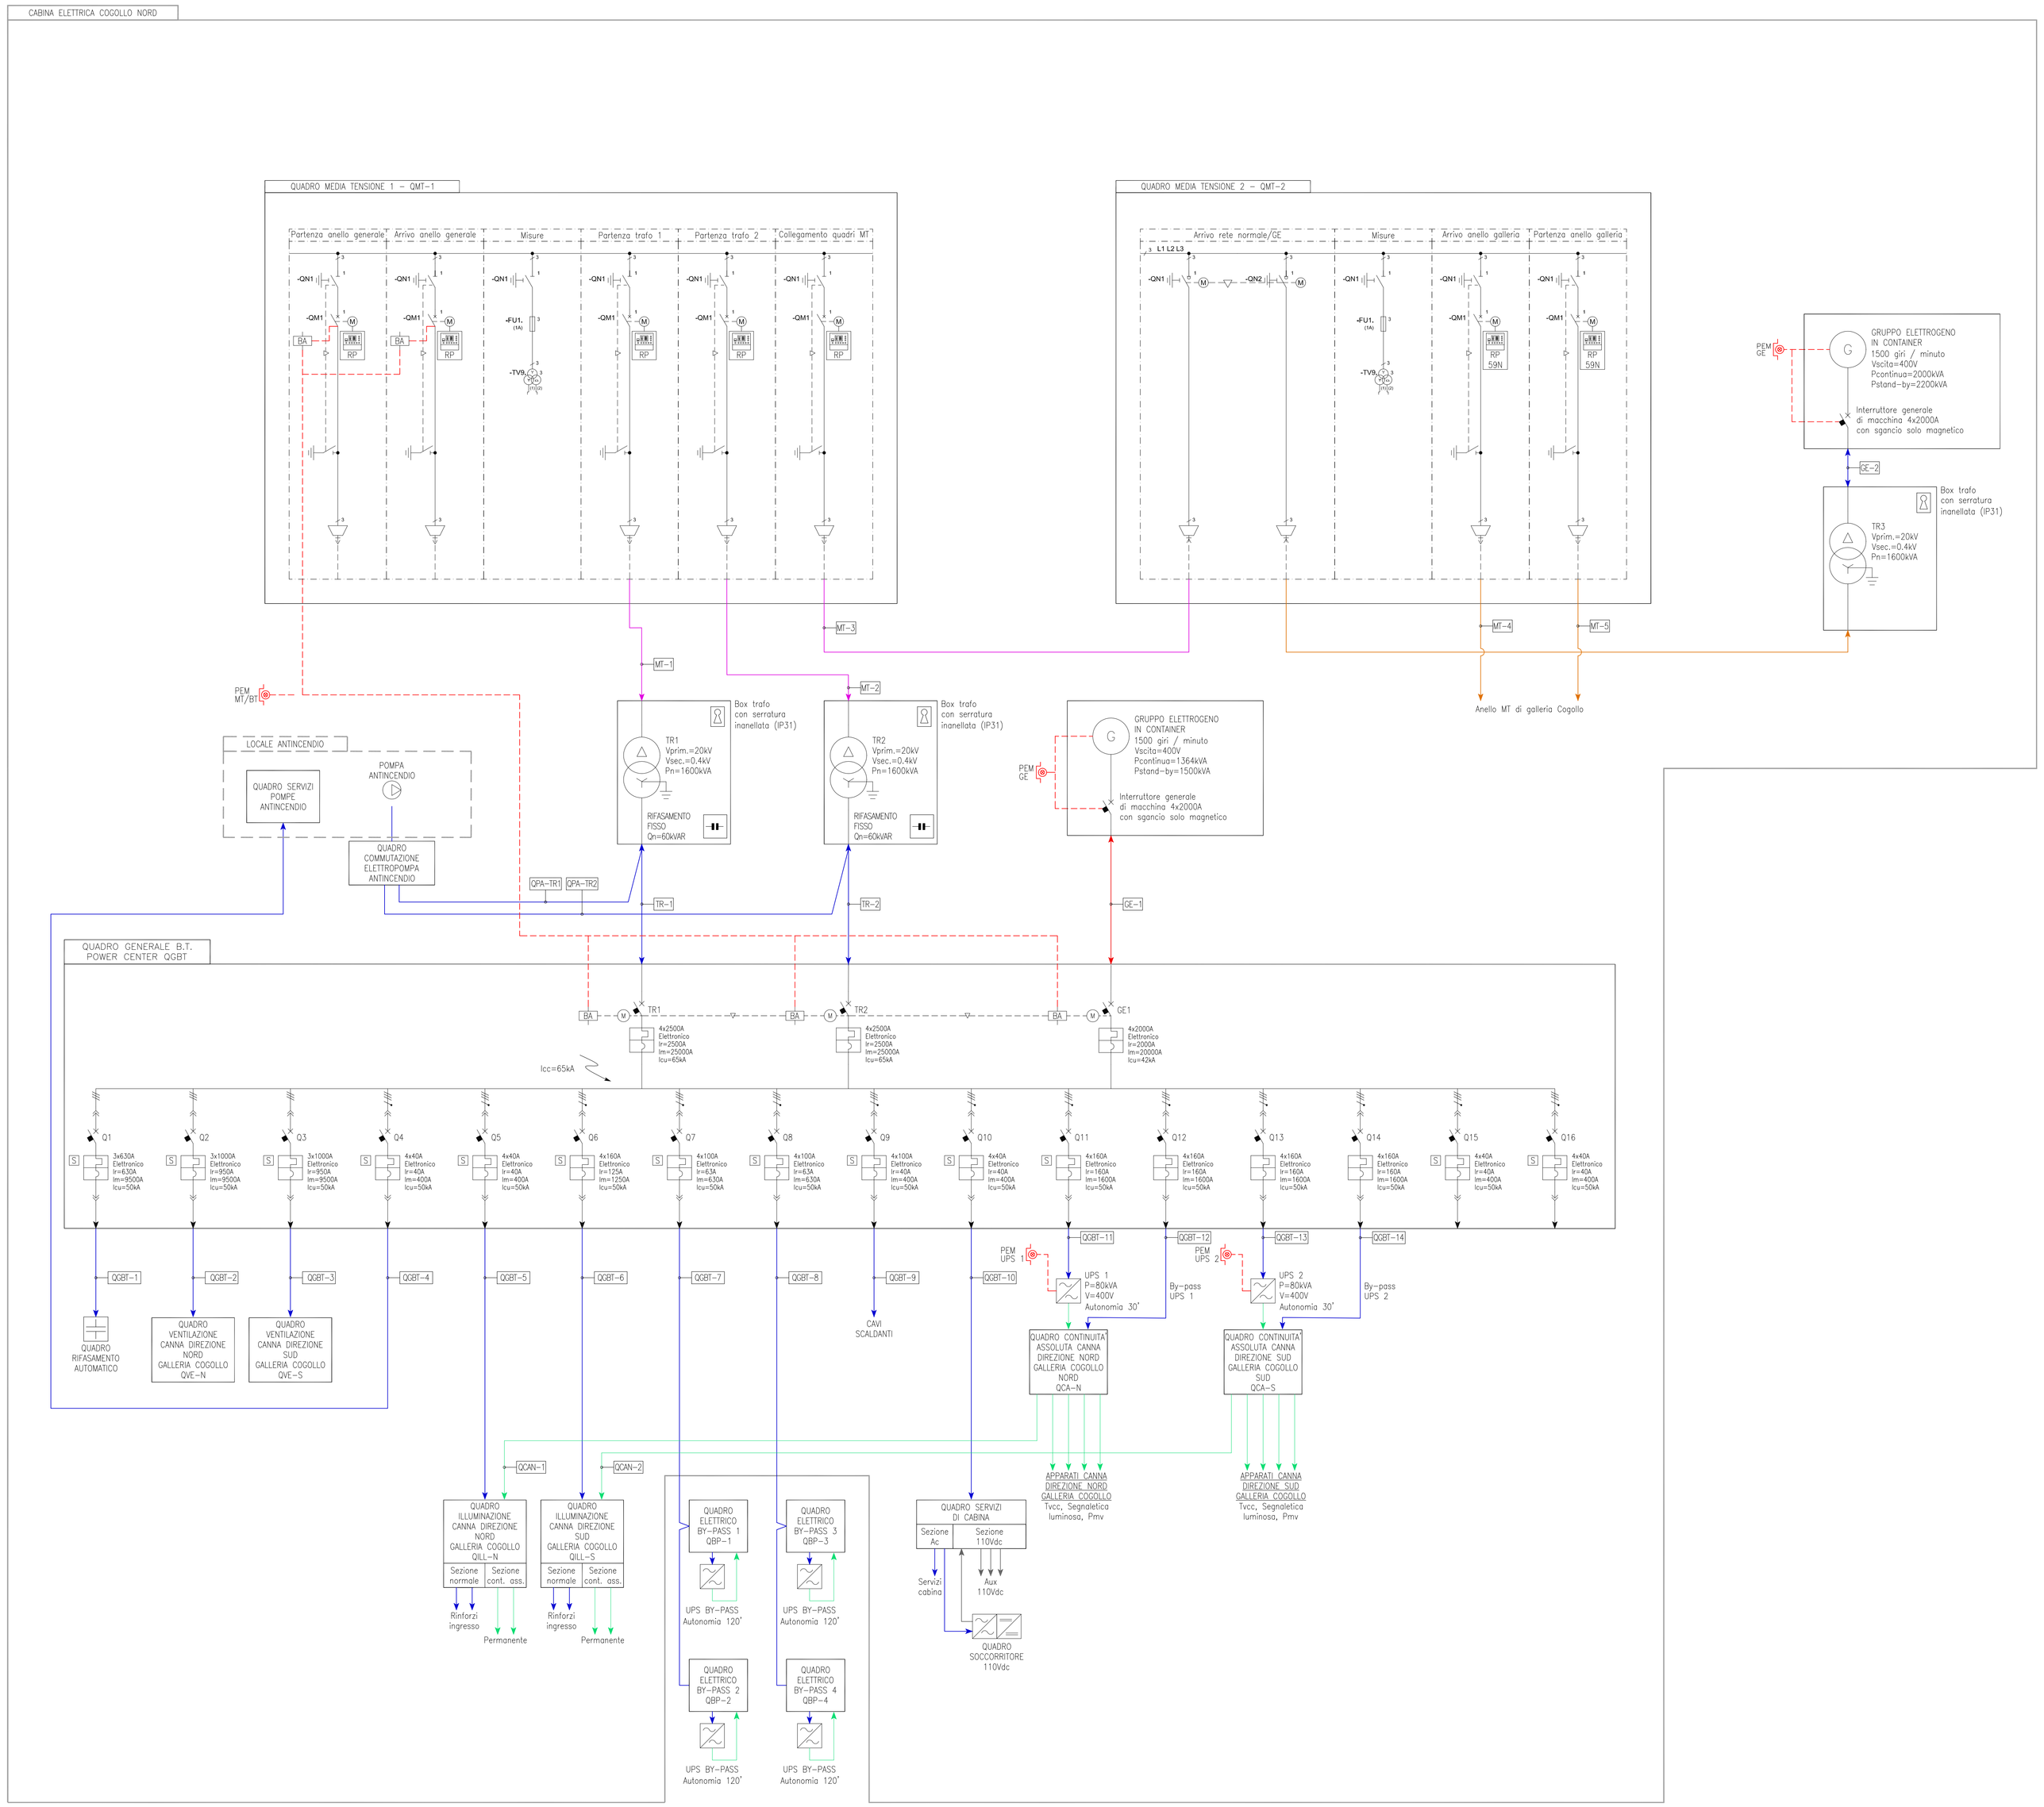

LEGENDA

	QUADRO ELETTRICO / UTENZA SPECIFICA
/ /	CONDUTTURA MONOFASE
///	CONDUTTURA TRIFASE
/	CONDUTTURA DI PROTEZIONE
--- M	MOTORIZZAZIONE INTERRUTTORE
- -\/- -	INTERBLOCCO ELETTRICO E/O MECCANICO
BA	BOBINA DI APERTURA
	ESECUZIONE ESTRAIBILE / RIMOVIBILE
	INTERRUTTORE DI MANOVRA CON FUSIBILE INCORPORATO
	INTERRUTTORE DI MANOVRA SEZIONATORE
	INTERRUTTORE MAGNETO-TERMICO
	INTERRUTTORE MAGNETO-TERMICO DIFFERENZIALE
S	SELETTIVITA' TOTALE CON INTERRUTTORE A MONTE
PEM	PULSANTE LUMINOSO DI EMERGENZA AD ACCESSO PROTETTO
	RETE MEDIA TENSIONE 20KV SEZIONE NORMALE
	RETE MEDIA TENSIONE 20KV SEZIONE NORMALE/EMERGENZA
	RETE BASSA TENSIONE SEZIONE NORMALE / EMERGENZA
	RETE BASSA TENSIONE SEZIONE EMERGENZA
	RETE BASSA TENSIONE SEZIONE CONTINUITÀ ASSOLUTA
	RETE BASSA TENSIONE 24/110Vdc
	CIRCUITO SGANCIO DI EMERGENZA

AUTOSTRADA BRESCIA - VERONA - VICENZA - PADOVA
Autostrada Brescia Verona Vicenza Padova SpA
Via Flavio Gioia 71 - 37135 Verona
tel. 0458272222 Fax 0458200051 Casella Postale 468M www.autobspd.it
AREA COSTRUZIONI AUTOSTRADALI
RINA

AUTOSTRADA VALDASTICO
A31 NORD

1° LOTTO
Piovene Rocchette - Valle dell'Astico

PROGETTO DEFINITIVO

CUP G21B1 30006 60005
WBS B25.A31NLL1
COMMESSA J16L1

COMMITTENTE
S.p.A. AUTOSTRADA BRESCIA VERONA VICENZA PADOVA
Area Costruzioni Autostradali

CAPO COMMESSA PER LA PROGETTAZIONE
Dott. Ing. Gabriella Costantini

PRESTATORE DI SERVIZI:
CONSORZIO RAETIA
RAPPRESENTANTE: Dott. Ing. Alberto Scotti

RESPONSABILE DI WBS E COORDINAZIONE TRA LE PRESTAZIONI SPECIALISTICHE:
Technital S.p.A. Ing. Angelo Verza

PROGETTAZIONE:
ITALCONSULT
Ingegneria: Ing. Giuseppe Mondello
Architettura: Arch. Mauro Pagiaro

ELABORATO: IMPIANTI
CABINE ELETTRICHE
CABINA ELETTRICA COGOLLO NORD
SCHEMA ELETTRICO GENERALE

Progressivo 12 05 08 001 Rev. 02

Rev.	Data	Descrizione	Redazione	Controllo	Approvazione
00	MAR2.007	PRIMA EMISSIONE	ITALCONSULT - CUGINI	A. MIOSI	G. MONDELLO
01	GIU06.007	REVISIONE PER VERIFICA	ITALCONSULT - CUGINI	A. MIOSI	G. MONDELLO
02	LUG07.007	RECEPIMENTO OSSERVAZIONI	ITALCONSULT - CUGINI	A. MIOSI	G. MONDELLO

SCALA: -
NOME FILE: J16L1_12_05_08_001_0101_0PD_02.dwg
CIG PROGR. FG. QI. REV.
J16L1_12_05_08_001_0101_0PD_02

IL PRESENTE DOCUMENTO NON POTRA' ESSERE COPIATO, RIPRODOTTO O ALTRIMENTI PUBBLICATO, IN TUTTO O IN PARTE, SENZA IL CONSENSO SCRITTO DELLA AUTOSTRADA BRESCIA-VERONA-VICENZA-PADOVA S.p.A., VIOLATORI SARANNO PERSEGUITI A NORMA DI LEGGE. THIS DOCUMENT MAY NOT BE COPIED, REPRODUCED OR PUBLISHED, EITHER IN PART OR IN ITS ENTIRETY, WITHOUT THE WRITTEN PERMISSION OF AUTOSTRADA BRESCIA-VERONA-VICENZA-PADOVA S.p.A., VIOLATORS WILL BE PROSECUTED BY LAW.