GRUPPO DI PRESSURIZZAZIONE COGOLLO NORD
PLANIMETRIA CON ALLACCIO IDRICO ANTINCENDIO

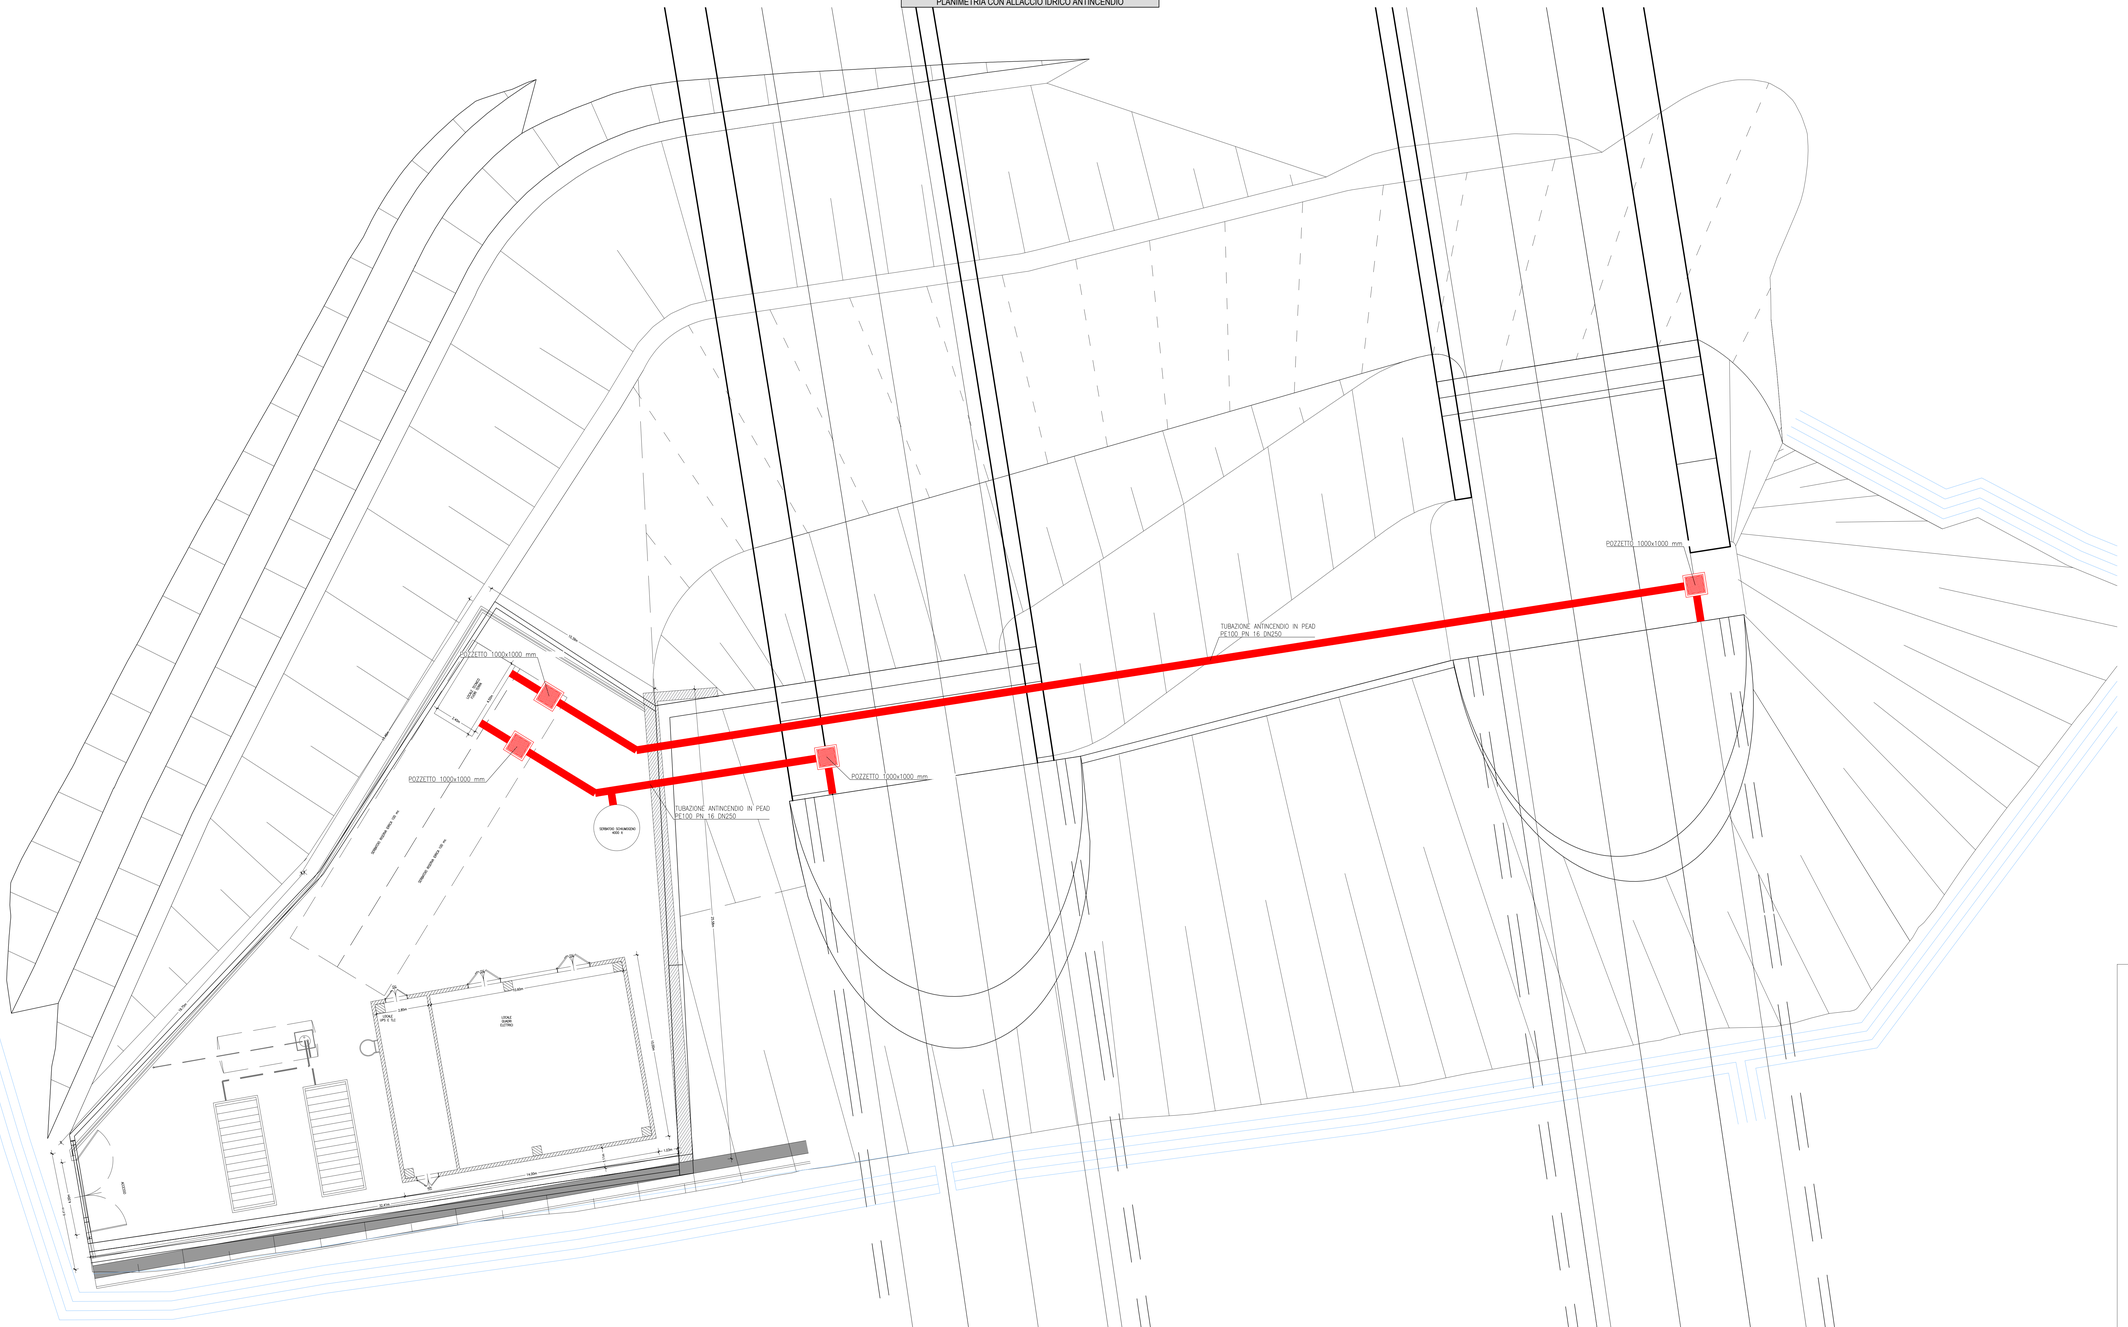
POZZETTO 1000x1000 mm
POZZETTO 1000x1000 mm
POZZETTO 1000x1000 mm
POZZETTO 1000x1000 mm
TUBAZIONE ANTINCENDIO IN PEAD PE100 PN 16 DN250
TUBAZIONE ANTINCENDIO IN PEAD PE100 PN 16 DN250
IDRANTE SOPRASUOLO ANSI 4"
GRUPPO DI PRESSURIZZAZIONE
CABINA ELETTRICA
VASCA ACQUA ANTINCENDIO
VASCA ACQUA ANTINCENDIO
1.00 m
1.00 m
1.00 m