Cabina elettrica Pedescala sud
Pianta con ubicazione impianti meccanici

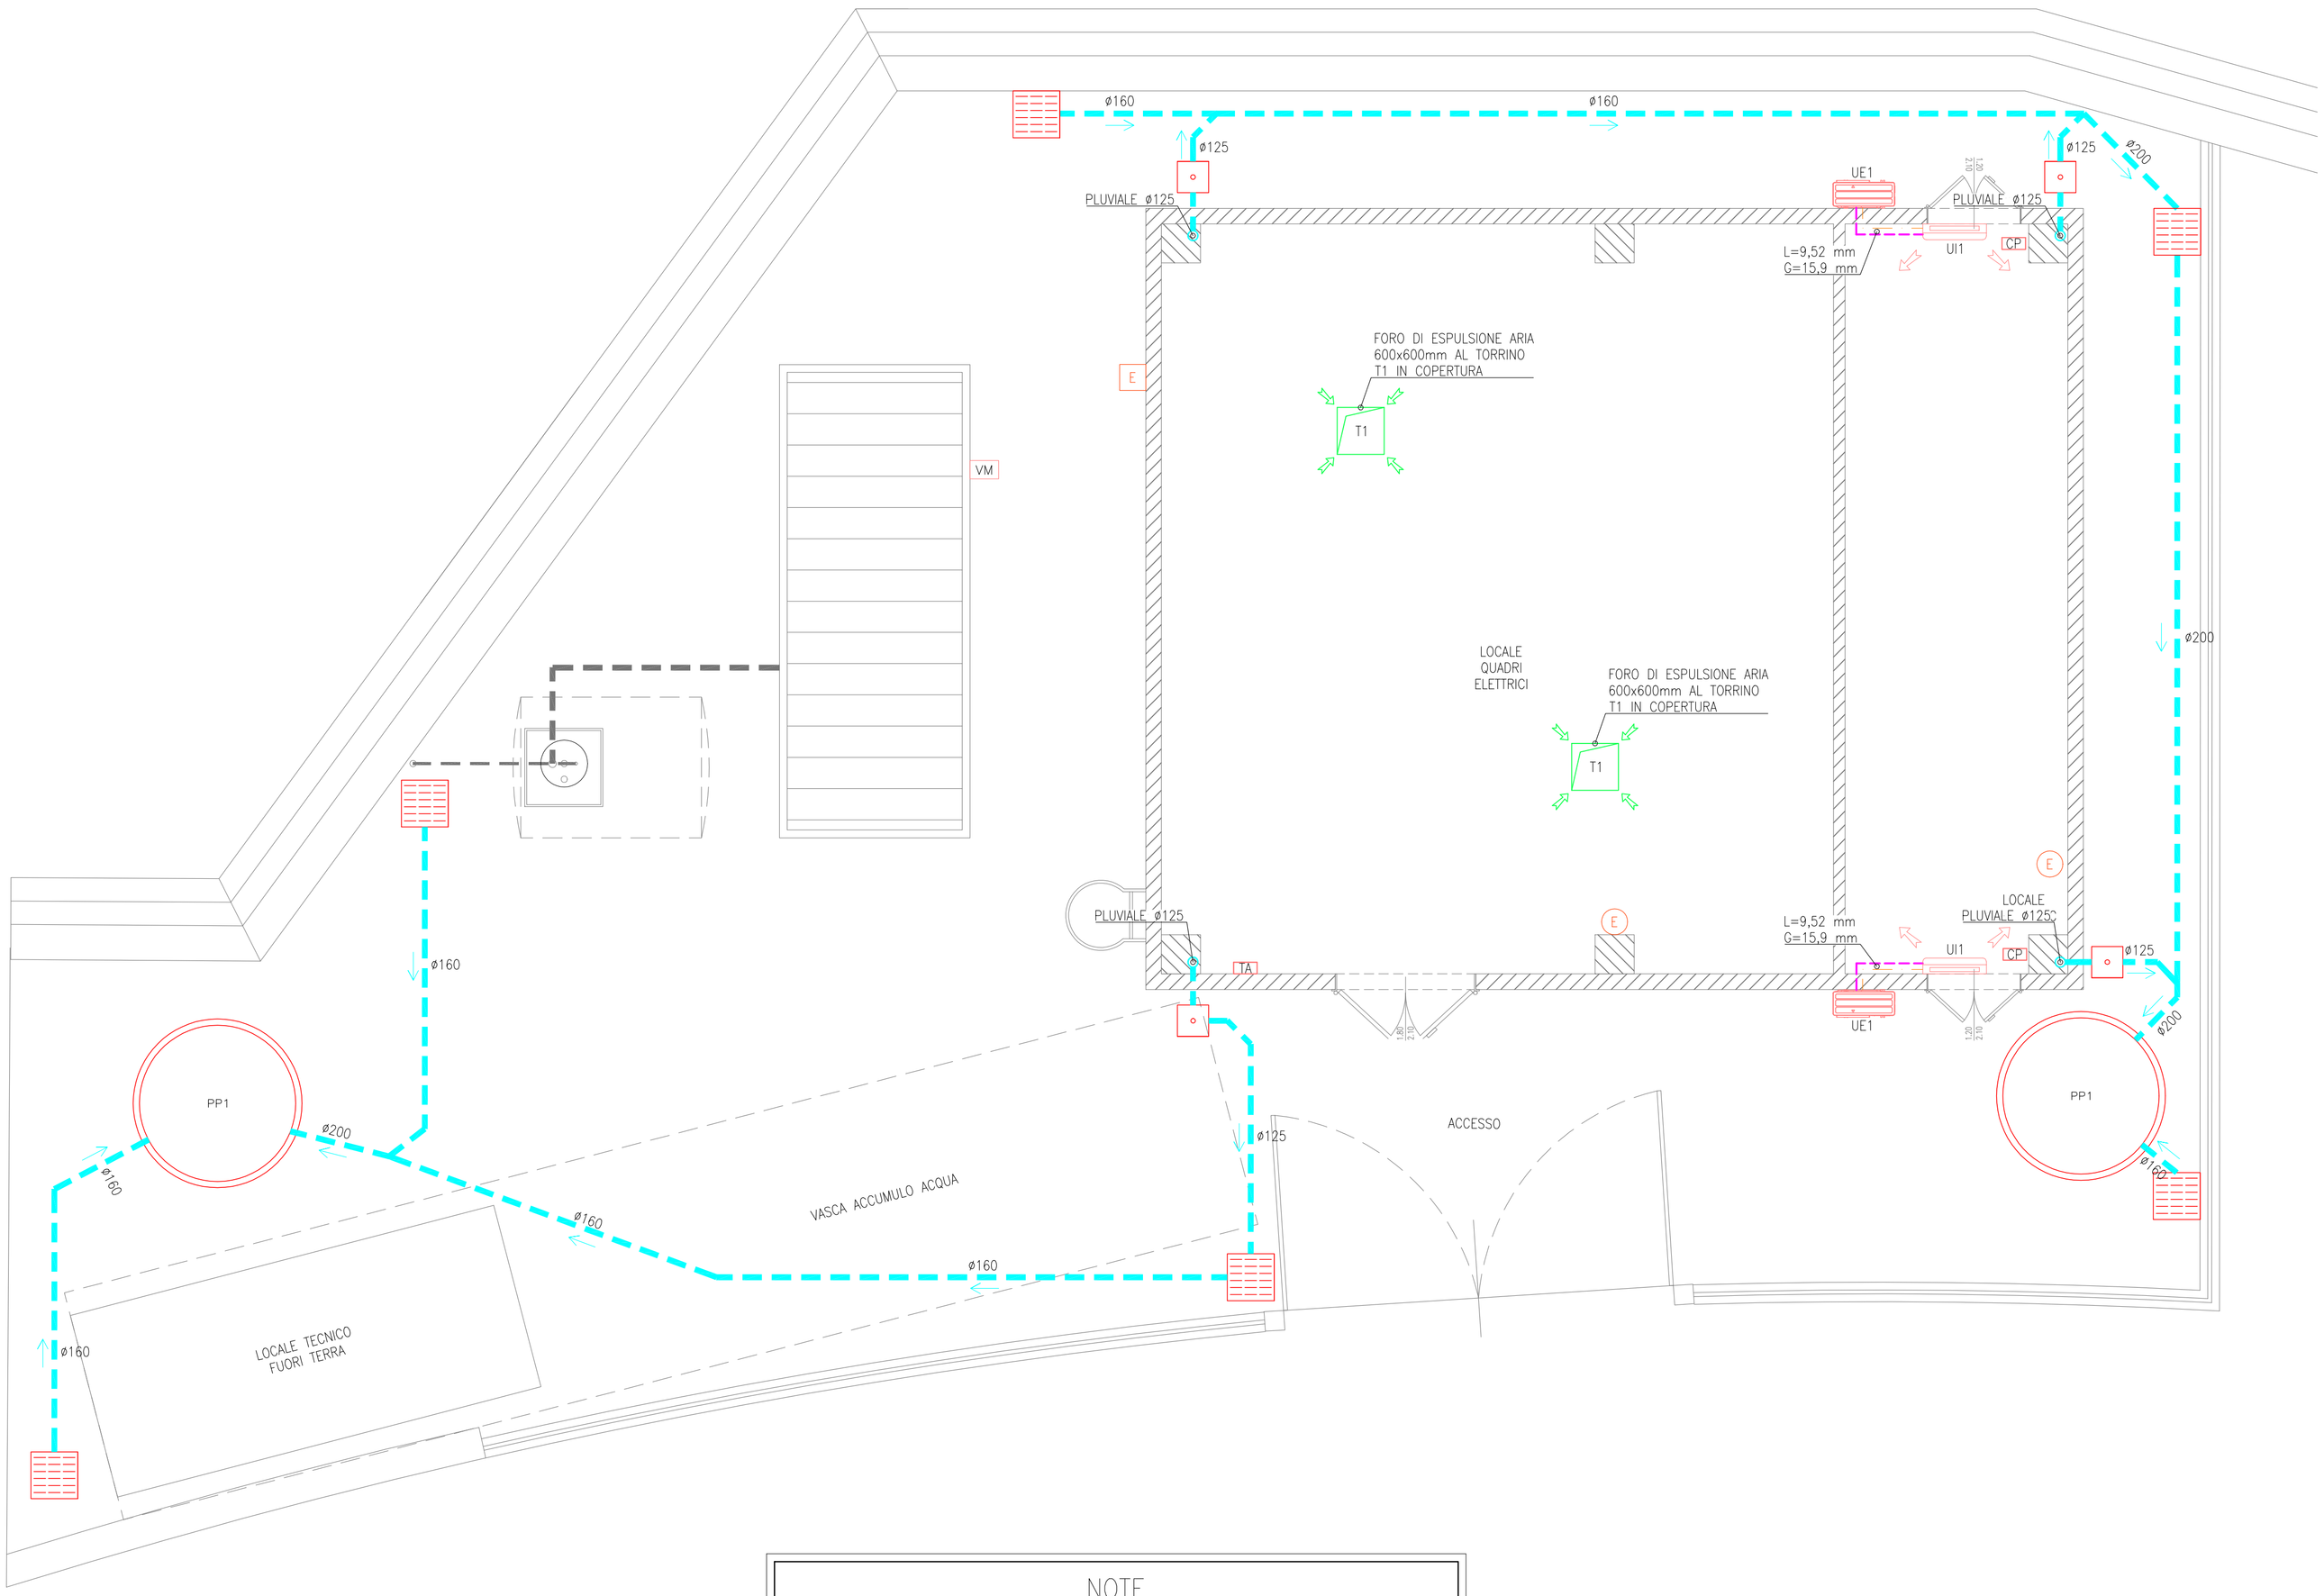

NOTE

- PENDENZA TUBAZIONE DI SCARICO 0,5% MINIMA.
- PREVEDERE RETE DI RACCOLTA CONDENSA DALLE UNITA' ESTERNE E INTERNE SPLIT DA RECAPITARE NELLE COLONNE DI SCARICO ACQUE NERE/CHIARE PREVIO SIFONE.
- PER DIAMETRI DA 6,4MM A 15,9MM UTILIZZARE TUBAZIONI IN RAME DI TIPO "0" (SECONDO UNI EN 1057).
- PER DIAMETRI DA 19,1MM A 41,3MM UTILIZZARE TUBAZIONI IN RAME DI TIPO "1\2H" (SECONDO UNI EN 1057).

LEGENDA

T1	TORRINO DI ESTRAZIONE CENTRIFUGO PER LOCALE QUADRI ELETTRICI – Portata d'aria massima: 3200 mc/h – Prevalenza utile: 75 Pa – Giri minuto: 1400 – Potenza elettrica massima: 0,515 W – Alimentazione elettrica: 400 V/50 Hz
UE1–UI1	IMPIANTO MONOSPLIT PER CONDIZIONAMENTO LOCALE TLC – Potenza frigorifera: 9,5 kW – Potenza termica: 10,8 kW – EER: 3,01 – COP: 3,41 – Potenza elettrica assorbita massima: 3,17 W – Alimentazione elettrica: 400 V / 50 Hz
ML MG **	MONTANTE LIQUIDO/GAS IMPIANTO SPLIT IN RAME PREISOLATO
L	TUBAZIONE LIQUIDO IMPIANTO SPLIT IN RAME PREISOLATO
G	TUBAZIONE GAS IMPIANTO SPLIT IN RAME PREISOLATO
CP	COMANDO A PARETE UNITA' INTERNA SPLIT
TA	TERMOSTATO AMBIENTE PER REGOLAZIONE TORRINI
PP1	POZZO PERDENTE – Diametro interno anello: 200 cm – Diametro esterno anello: 216 cm – Numero fori per anello: 16 – Diametro fori: 10 cm – Numero anelli per pozzo: 10 – Altezza utile: 500 cm
PL	PLUVIALE
	TUBAZIONE DI SCARICO ACQUE CHIARE
	PENDENZA TUBAZIONE
	POZZETTO D'ISPEZIONE
	CADITOIA DI SCARICO IN GHISA
E	ESTINTORE PORTATILE A CO_2 DA 5Kg
E	ESTINTORE PORTATILE A POLVERE DA 6Kg
VM	VALVOLA DI MANOVRA A CHIUSURA RAPIDA

AUTOSTRADA BRESCIA - VERONA - VICENZA - PADOVA

Autostrada Brescia Verona Vicenza Padova SpA
Via Flavio Gioia 71 37135 Verona
tel. 0458272222 Fax 0458200051 Casella Postale 460M www.autobspd.it
AREA COSTRUZIONI AUTOSTRADALI

RINA ISO 9001 • ISO 14001 OHSAS 18001 • SA 8000 BEST Certified Integrated Systems

AUTOSTRADA VALDASTICO
A31 NORD

1° LOTTO
Piovene Rocchette - Valle dell'Astico

PROGETTO DEFINITIVO

CUP	G21B1 30006 60005
WBS	B25.A31N.L1
COMMESSA	J16L1

COMMITTENTE

AUTOSTRADA BRESCIA - VERONA - VICENZA - PADOVA

S.p.A. AUTOSTRADA BRESCIA VERONA VICENZA PADOVA
Area Costruzioni Autostradali

CAPO COMMESSA PER LA PROGETTAZIONE
Dott. Ing. Gabriella Costantini

PRESTATORE DI SERVIZI:
CONSORZIO RAETIA
RAPPRESENTANTE: Dott. Ing. Alberto Scotti

RESPONSABILE DELL'INTEGRAZIONE TRA LE PRESTAZIONI SPECIALISTICHE:
Technital S.p.A. - Dott. Ing. Andrea Renso

PROGETTAZIONE:
ITALCONSULT

Dott. Ing. Giovanni Mondello
Iscritto all'Albo di Milano n. 8000
Direttore Responsabile:
Dott. Ing. Giovanni Mondello

ELABORATO: IMPIANTI
CABINE ELETTRICHE
CABINA ELETTRICA PEDESCALA SUD
PIANTA CON UBICAZIONE IMPIANTI MECCANICI

Rev.	Data	Descrizione	Redazione	Controllo	Approvazione
00	MARZO.2017	PRIMA EMISSIONE	ITALCONSULT - CUGINI	A. MIOSI	G. MONDELLO
01	GIUGNO.2017	REVISIONE PER ADEGUAMENTO CARTIGLIO	ITALCONSULT - CUGINI	A. MIOSI	G. MONDELLO
02	LUGLIO.2017	RECEPIMENTO OSSERVAZIONI	ITALCONSULT - CUGINI	A. MIOSI	G. MONDELLO

Progressivo: 12 05 09 009 — Rev.: 02

SCALA: 1:50

NOME FILE: J16L1_12_05_09_009_0101_0PD_02.dwg

CM PROGR. FG. LIV. REV.
J16L1_12_05_09_009_0101_0PD_02

IL PRESENTE DOCUMENTO NON POTRA' ESSERE COPIATO, RIPRODOTTO O ALTRIMENTI PUBBLICATO, IN TUTTO O IN PARTE, SENZA IL CONSENSO SCRITTO DELLA AUTOSTRADA BS-VR-VI-PD S.P.A.. OGNI UTILIZZO NON AUTORIZZATO SARA' PERSEGUITO A NORMA DI LEGGE.
THIS DOCUMENT MAY NOT BE COPIED, REPRODUCED OR PUBLISHED, EITHER IN PART OR IN ITS ENTIRETY, WITHOUT THE WRITTEN PERMISSION OF AUTOSTRADA BRESCIA-VERONA-VICENZA-PADOVA S.P.A., UNAUTHORIZED USE WILL BE PROSECUTE BY LAW.