GRUPPO DI PRESSURIZZAZIONE SAN PIETRO NORD
PLANIMETRIA CON ALLACCIO IDRICO ANTINCENDIO

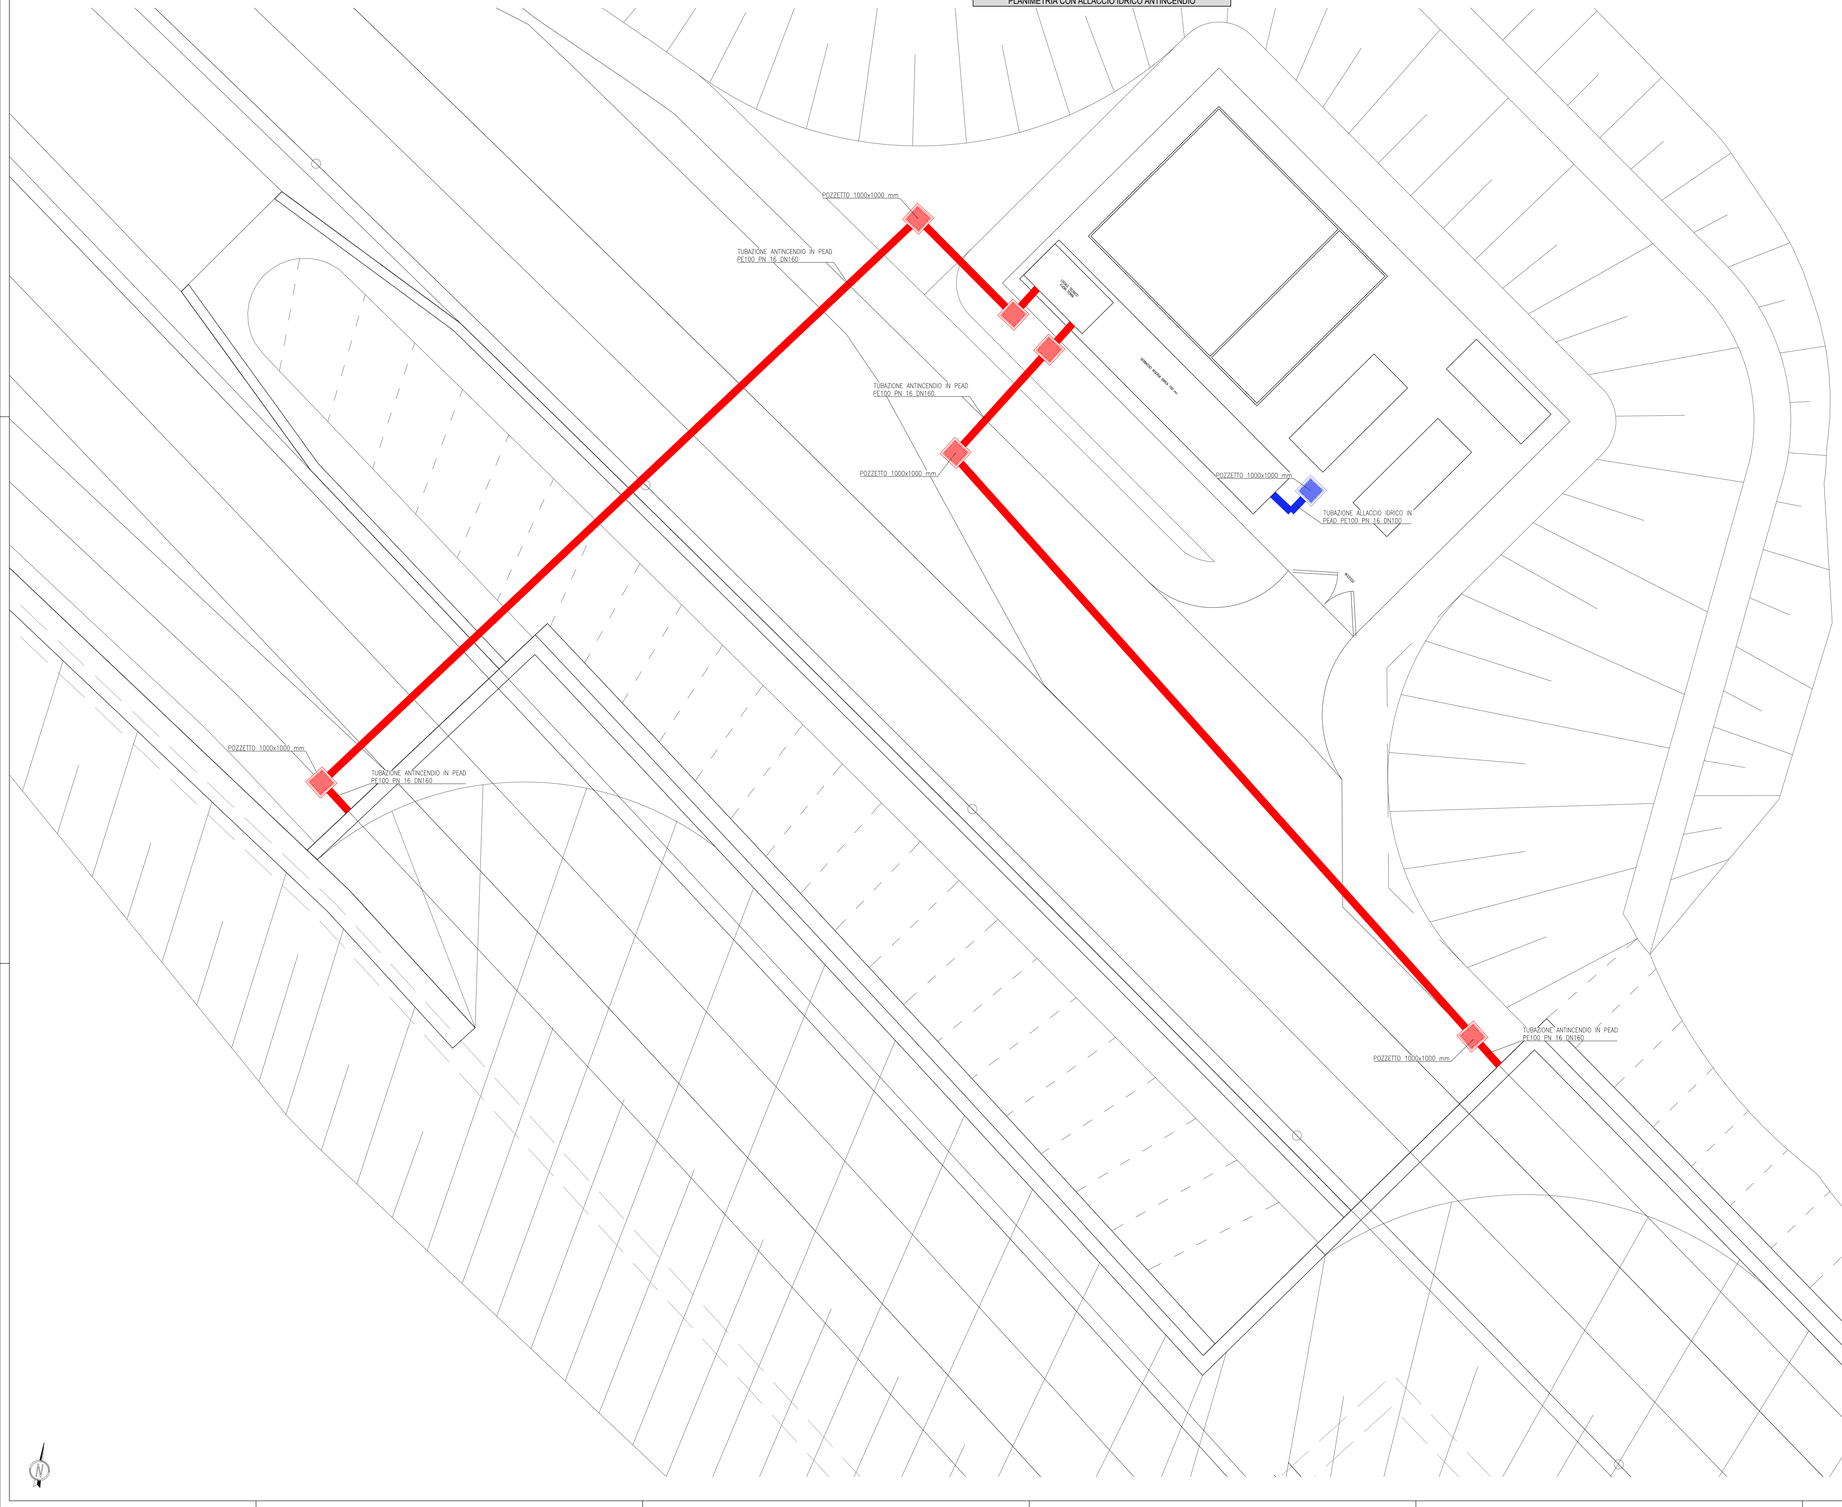

LEGENDA

	TUBAZIONE ANTINCENDIO PEAD 100 PN 16 DN160
	TUBAZIONE IDRICA ALIMENTAZIONE GRUPPO PRESSURIZZAZIONE

GRUPPO DI PRESSURIZZAZIONE

PORTATA	48 mc/h
PREVALENZA	82,0 m.c.a.
POTENZA INSTALLATA	26,5 kW
SERBATOIO RISERVA IDRICA	100 mc

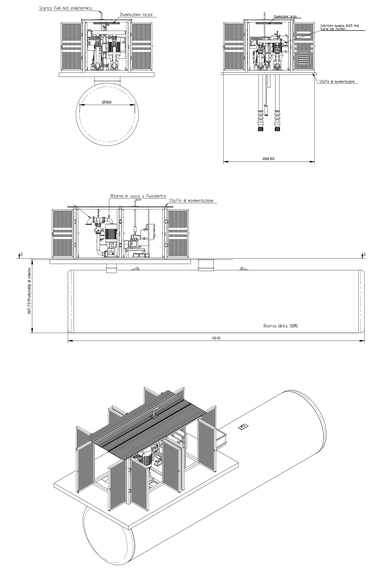

Autostrada Brescia Verona Vicenza Padova SpA
Via Flavio Gioia 71 - 37135 Verona
tel. 0458270222 Fax 0458200051 Casella Postale 460M www.autobspd.it
AREA COSTRUZIONI AUTOSTRADALI

AUTOSTRADA VALDASTICO
A31 NORD

1° LOTTO
Piovene Rocchette - Valle dell'Astico

PROGETTO DEFINITIVO

CUP	I21B1 30006 410005
WBS	B25.A.01NL1
COMMESSA	J16L1

COMMITTENTE

S.p.A. AUTOSTRADA BRESCIA VERONA VICENZA PADOVA
Area Costruzioni Autostradali

CAPO COMMESSA PER LA PROGETTAZIONE
Dott. Ing. Gabriella Costantini

PRESTATORE DI SERVIZI:
CONSORZIO RAETIA
RAPPRESENTANTE: Dott. Ing. Alberto Scotti

RESPONSABILE DELL'INTEGRAZIONE TRA LE PRESTAZIONI SPECIALISTICHE:
Tecnhnet S.r.l. - Ing. Alessandro Remo

PROGETTAZIONE:
PROGETTI & TECNOLOGIE

ELABORATO: IMPIANTI
CABINE ELETTRICHE
CABINA ELETTRICA SAN PIETRO NORD
PLANIMETRIA ALLACCIO IDRICO ANTINCENDIO

Progressivo 12 05 12 010 02 Rev.

Rev.	Data	Descrizione	Redazione	Controllo	Approvazione
00	MAG.01	PRIMA EMISSIONE	PROMETEGNINEERING-IT - G.NOVELLI	F. RUSSO	A. FOCARACCI
01	GIUG.07	REVISIONE PER ACCORPAMENTO CARTOGLIE	PROMETEGNINEERING-IT - G.NOVELLI	F. RUSSO	A. FOCARACCI
02	LUG.07	RECEPIMENTO OSSERVAZIONI	PROMETEGNINEERING-IT - G.NOVELLI	F. RUSSO	A. FOCARACCI

SCALA: 1:100
NOME FILE: J16L1_12_05_12_010_0101_0PD_02.dwg
CR: REGR 01 01 00 00
J16L1_12_05_12_010_0101_0PD_02

IL PRESENTE DOCUMENTO NON POTRA' ESSERE COPIATO, RIPRODOTTO O ALTRIMENTI PUBBLICATO, IN TUTTO O IN PARTE, SENZA IL CONSENSO SCRITTO DELLA AUTOSTRADA BS-VR-VI-PD S.P.A. CON CUI LEGGI NON AUTORIZZATE. WITH PERMISSION OF AUTOSTRADA BRESCIA-VERONA-VICENZA-PADOVA S.P.A., UNAUTHORIZED USE WILL BE PROSECUTED BY LAW.
THIS DOCUMENT MAY NOT BE COPIED, REPRODUCED OR PUBLISHED, EITHER IN PART OR IN ITS ENTIRETY, WITHOUT THE WRITTEN PERMISSION OF AUTOSTRADA BRESCIA-VERONA-VICENZA-PADOVA S.P.A.