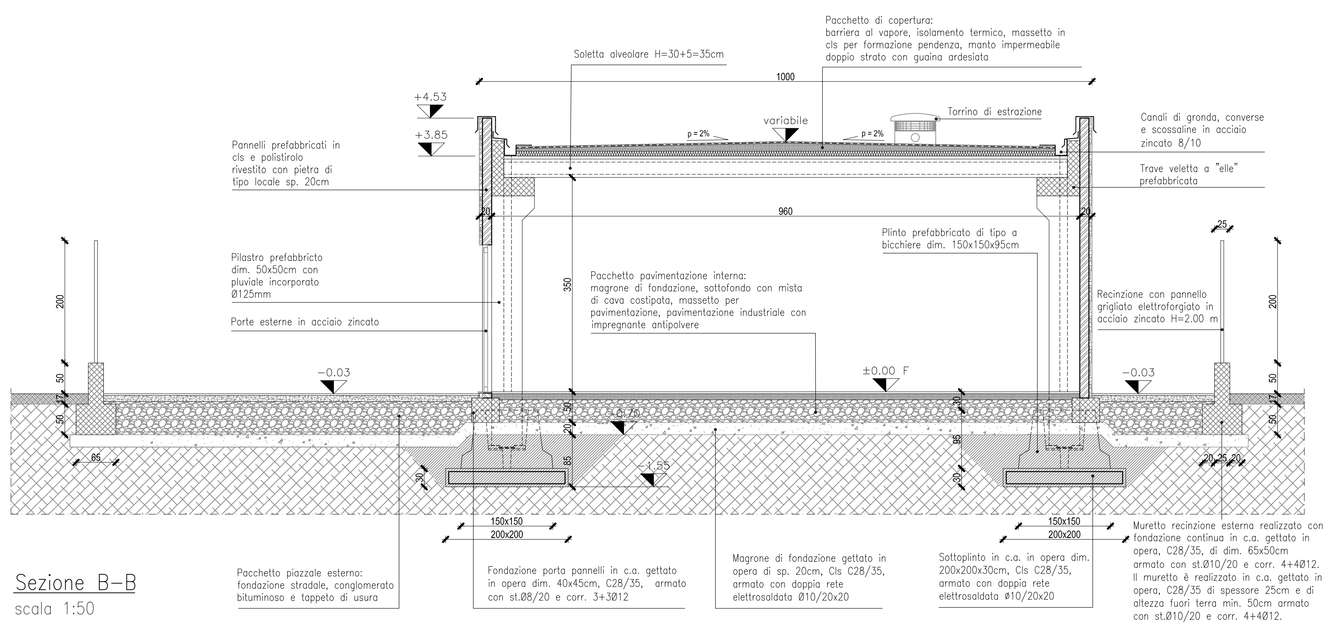

Sezione B–B
scala 1:50

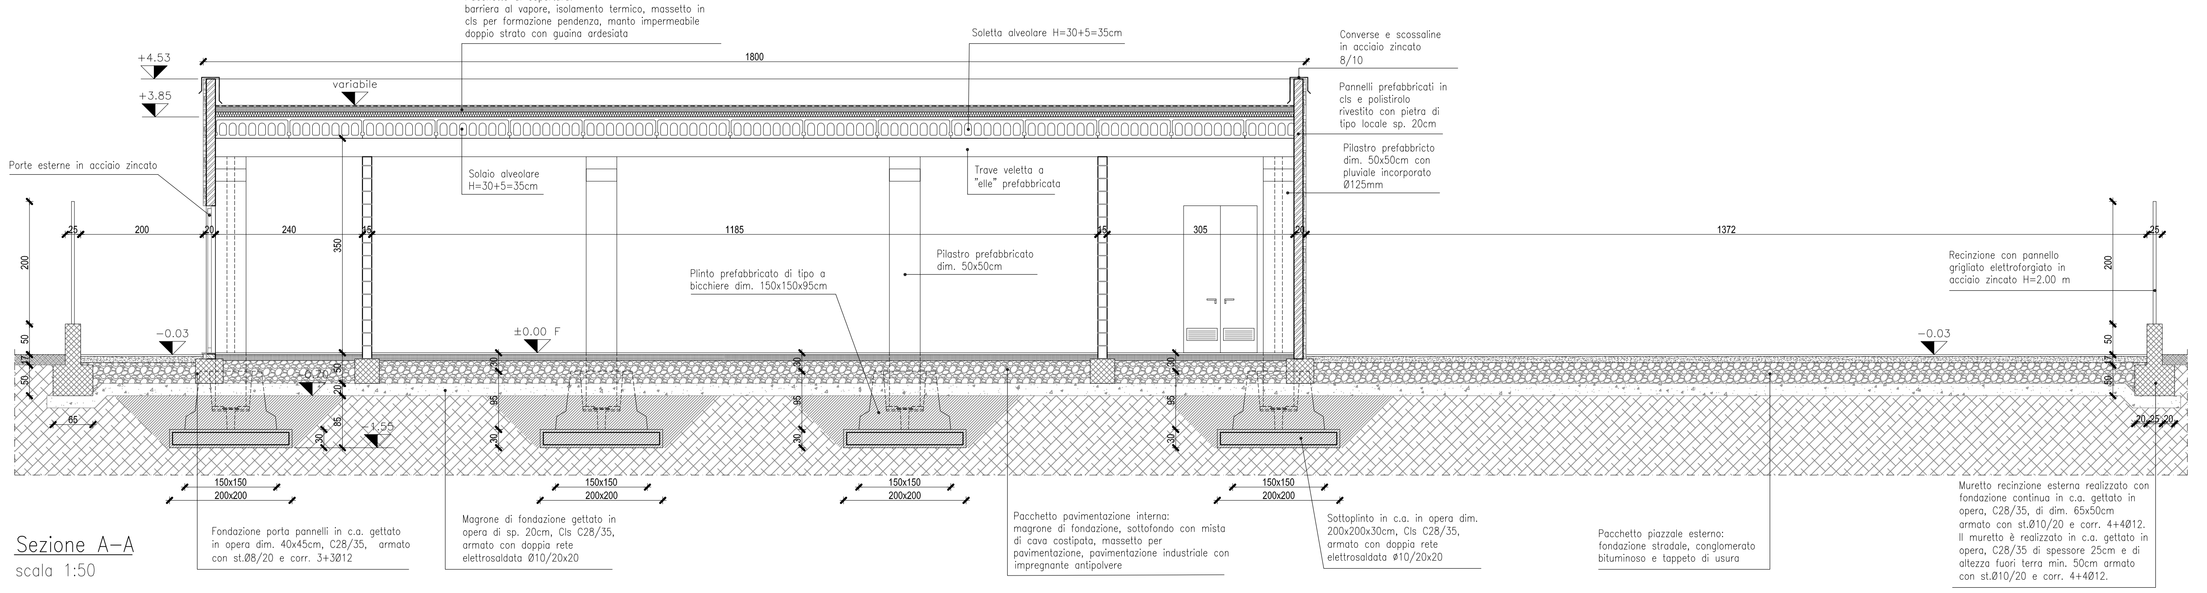

Sezione A–A
scala 1:50

	Nome cabina elettrica	Tipologia cabina	Larghezza cabina elettrica	n. campate larghezza	Profondità cabina elettrica	n. campate profondità	Altezza interna	Note
1	Piovene	1	13,00	2	10,00	3	3,50	Con locale fornitura Enel
2	S. Agata sud	2	11,00	2	10,00	3	3,50	
3	S. Agata nord	2	11,00	2	10,00	3	3,50	
4	Cogollo del Cengio	2	9,50	2	9,00	3	3,50	
5	Cogollo sud	3	16,00	3	10,00	3	3,50	Con locale fornitura Enel
6	Cogollo 1 (interna a galleria)	-	-	-	-	-	-	Cabina interna alla galleria
7	Cogollo 2 (interna a galleria)	-	-	-	-	-	-	Cabina interna alla galleria
8	Cogollo nord	2	15,00	2	10,00	3	3,50	
9	Pedescala sud	2	13,00	2	10,00	3	3,50	
10	Pedescala nord	2	13,00	2	10,00	3	3,50	
11	S. Pietro sud	2	11,00	2	10,00	3	3,50	
12	S. Pietro nord	2	11,00	2	10,00	3	3,50	
13	Pedemonte	1	13,00	2	10,00	3	3,50	Con locale fornitura Enel

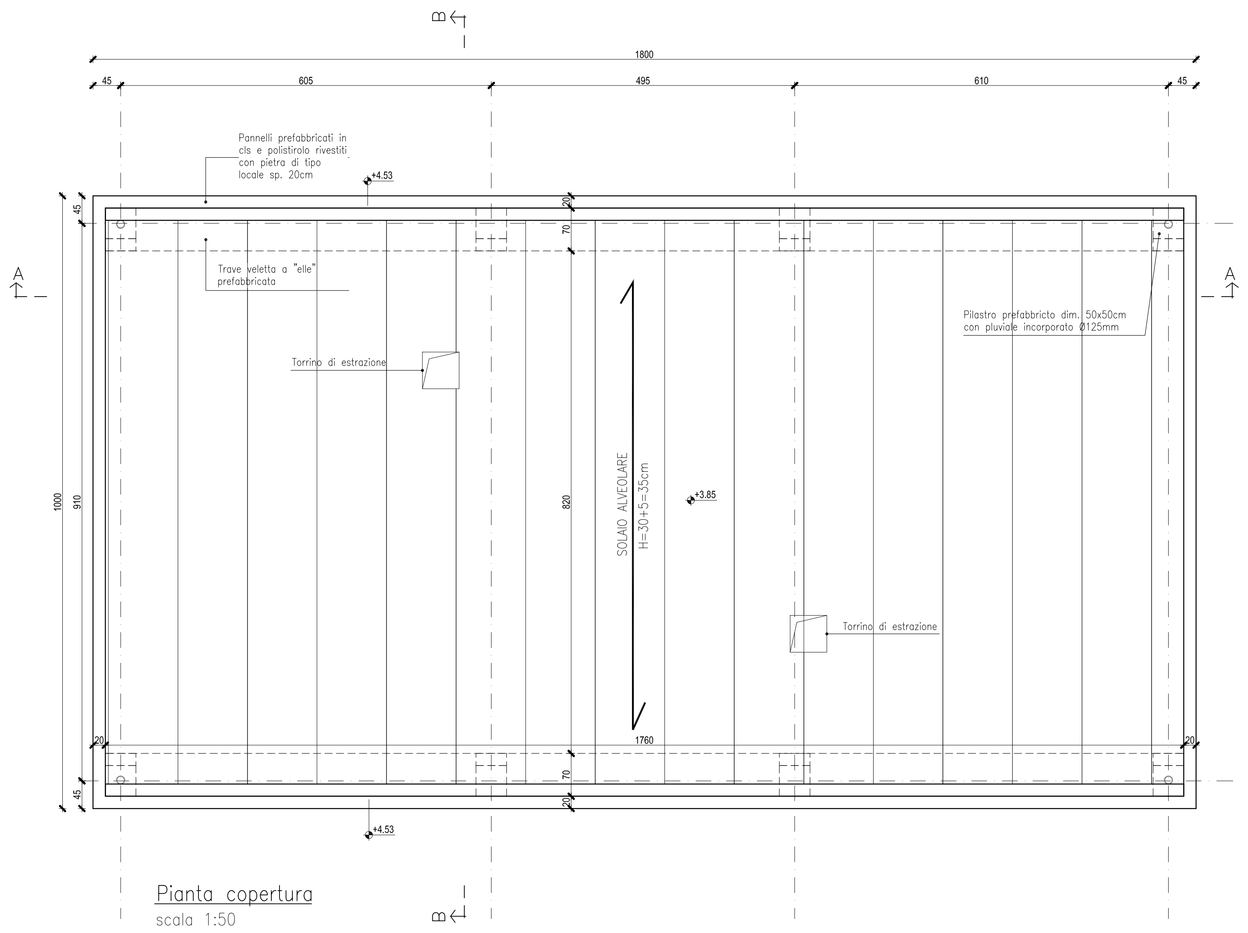

Pianta copertura
scala 1:50

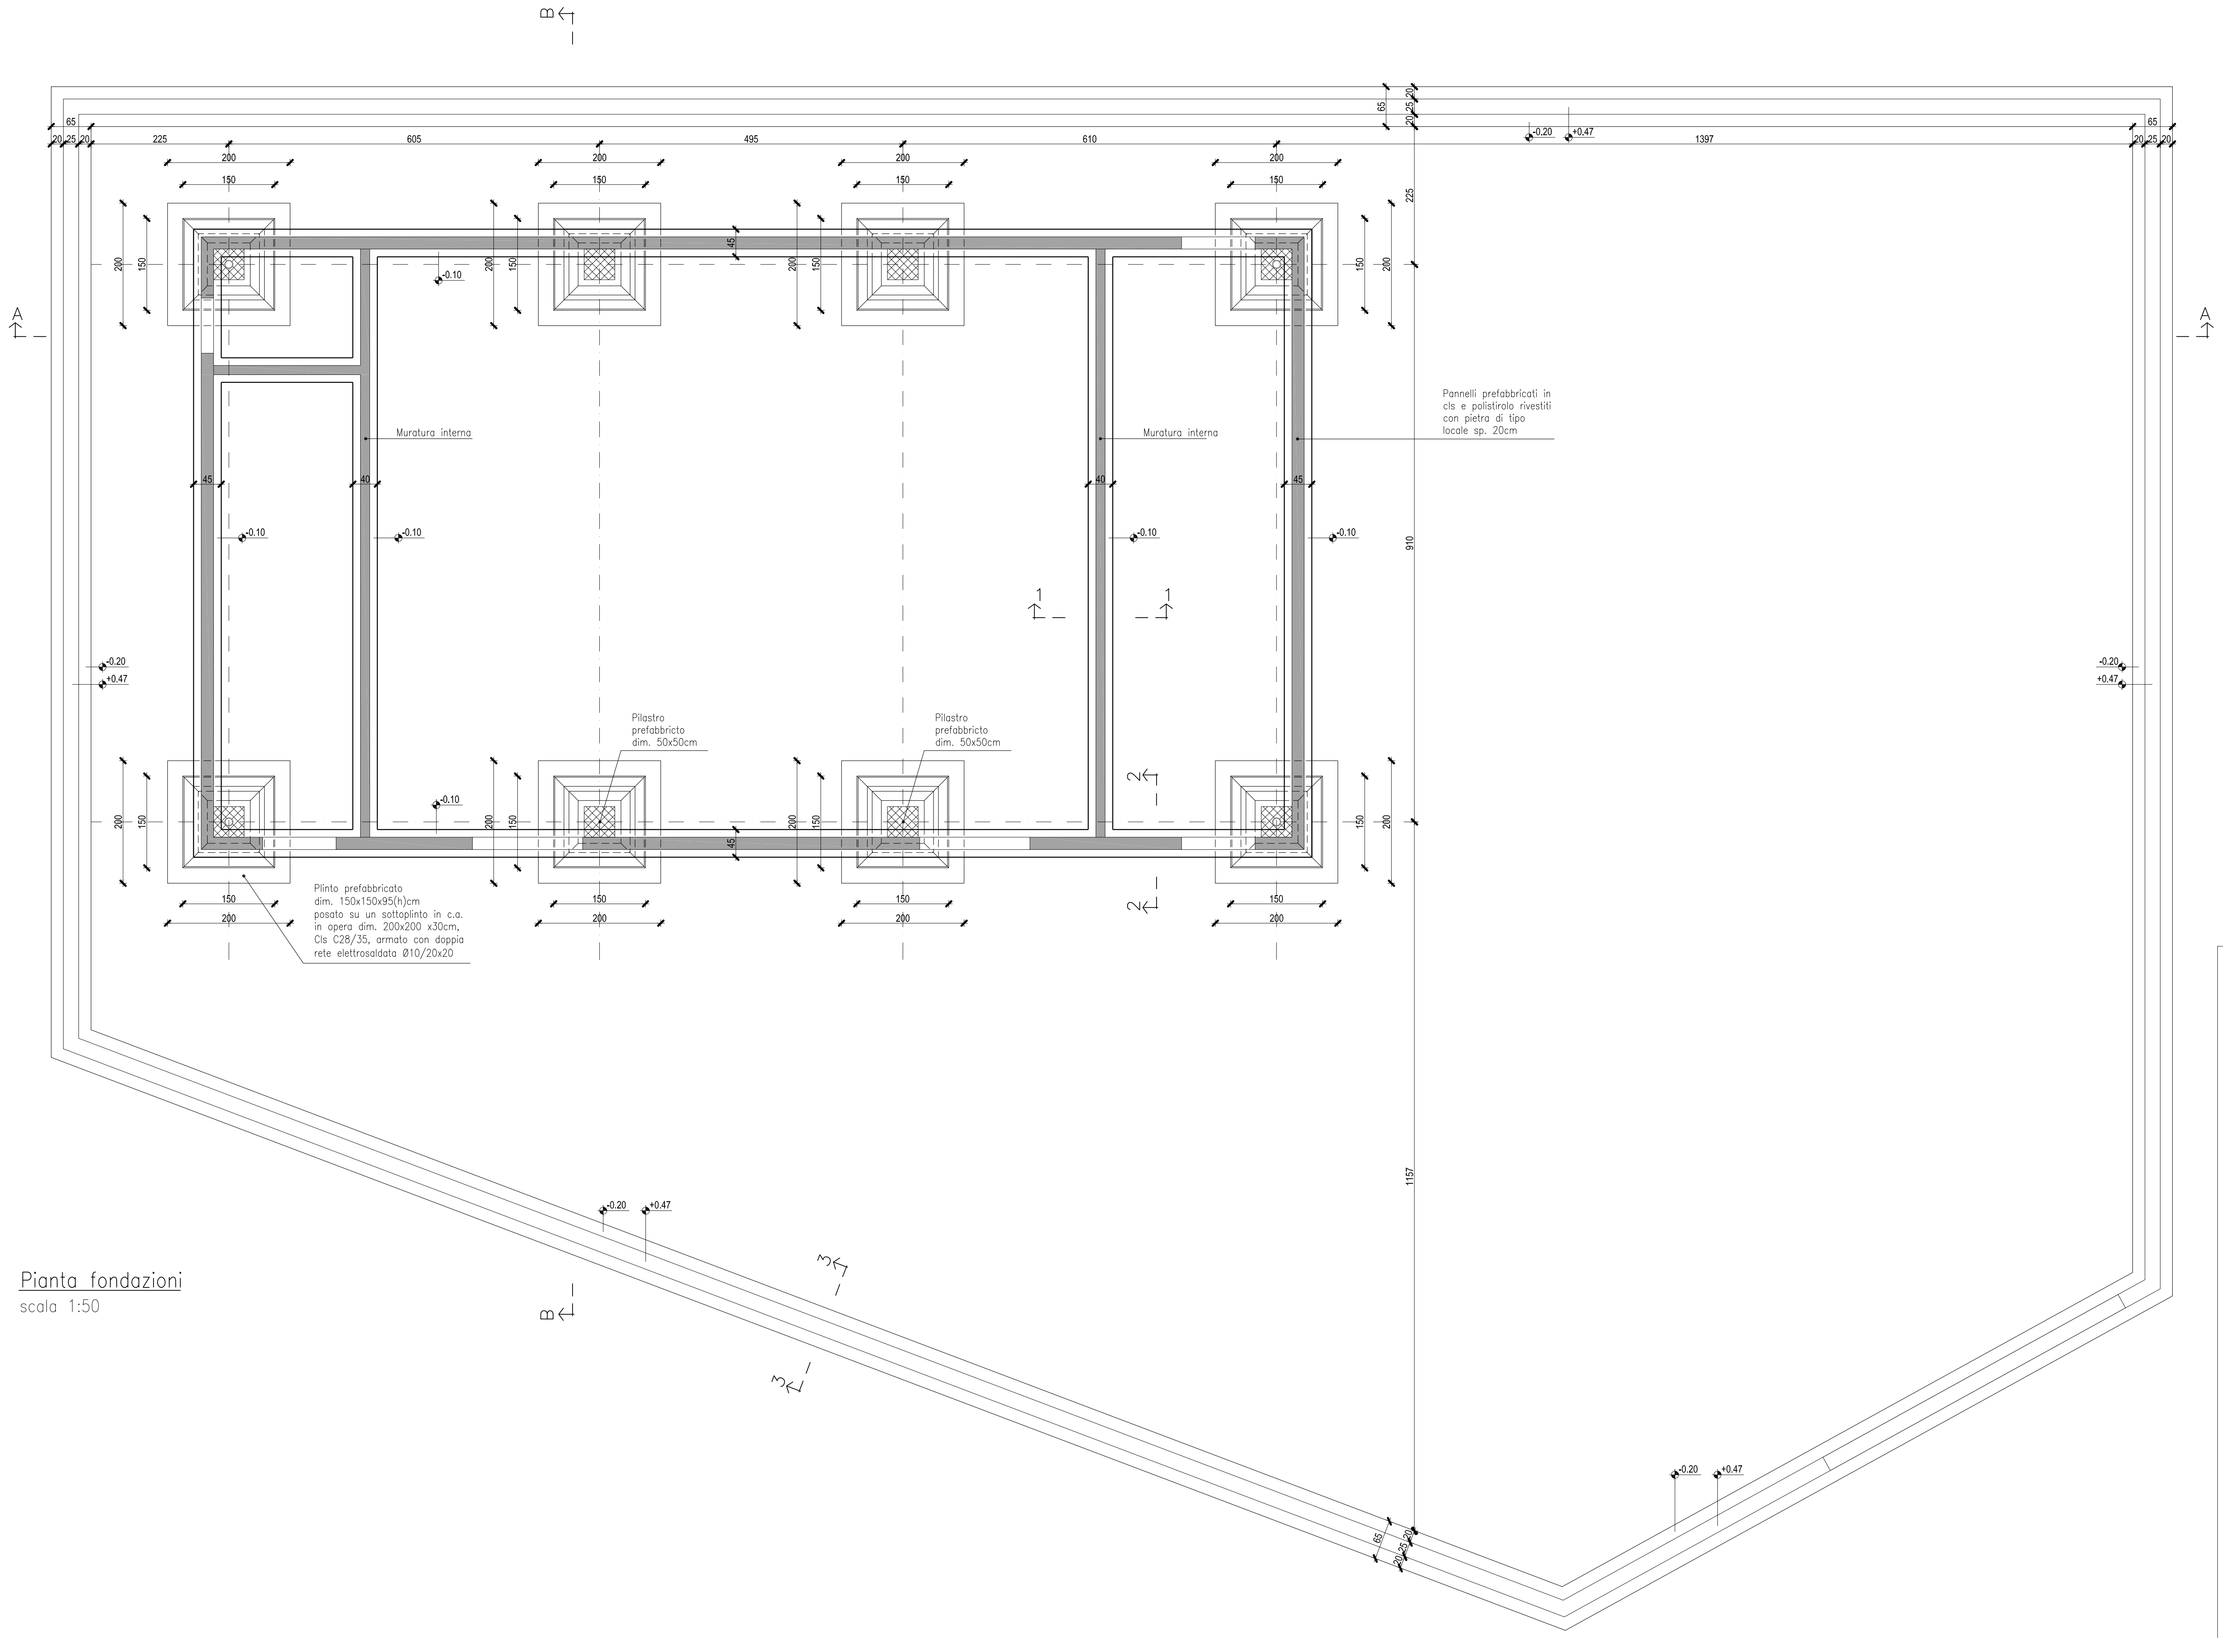

Pianta fondazioni
scala 1:50

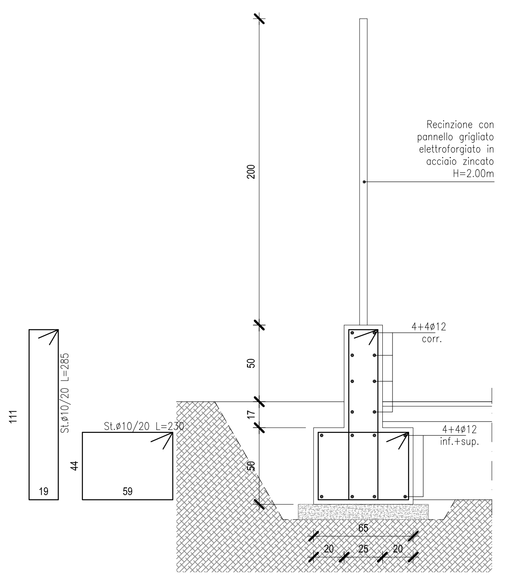

Sezione 3–3
scala 1:20

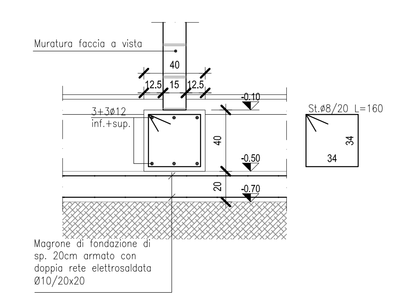

Sezione 1–1
scala 1:20

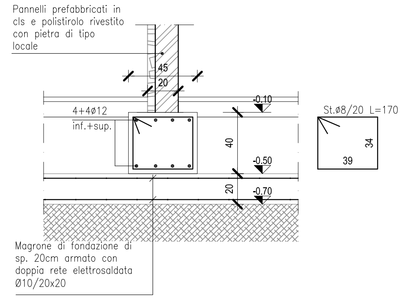

Sezione 2–2
scala 1:20

NOTE E MATERIALI OPERE IN C.A.

1 – CONFRONTARE SEMPRE I DISEGNI DEI C.A. CON QUELLI ARCHITETTONICI; RISCONTRANDO DIFFERENZE AVVISARE SUBITO LA DIREZIONE LAVORI.
2 – NON RILEVARE LE MISURE IN SCALA
3 – PRIMA DI ESEGUIRE QUALSIASI TIPO DI LAVORO VERIFICARE LA MISURA IN LOCO
4 – VERIFICARE LA LUNGHEZZA DI TAGLIO DEI FERRI D'ARMATURA
5 – TUTTE LE MISURE SONO ESPRESSE IN cm SALVO DOVE DIVERSAMENTE INDICATO
6 – ACCIAIO TIPO B450C CONTROLLATO IN STABILIMENTO
7 – CALCESTRUZZO PER FONDAZIONI, MURI, TRAVI E SOLAI TIPO C28/35 (RCK=35 N/mm2)
8 – DIAMETRO MAX. INERTI DA 25 A 31 mm
9 – CLASSE DI CONSISTENZA: S4 "FLUIDA" PER GETTI NORMALI
10– CLASSE DI ESPOSIZIONE XC1 – XC2
11– MASSIMO RAPPORTO A/C 0.60
12– CONTENUTO MINIMO DI CEMENTO 300 Kg/mc
13– COPRIFERRO 3cm

CARICHI SOLAI

Solaio alveolare
H=30+5=35cm

PESO PROPRIO	500 daN/mq
SOVRACCARICO PERMANENTE	400 daN/mq
SOVRACCARICO ACCIDENTALE	135 daN/mq

Autostrada Brescia Verona Vicenza Padova S.p.A.
Via Flavio Gioia 71 - 37135 Verona
tel. 0458272222 Fax 0458200551 Casella Postale 400M www.autobspd.it
AREA COSTRUZIONI AUTOSTRADALI

AUTOSTRADA VALDASTICO A31 NORD

1° LOTTO
Piovene Rocchette - Valle dell'Astico

PROGETTO DEFINITIVO

CUP	E2189 30006 40005
WBS	825.A.ZNL1
COMMESSA	J16L1

COMMITTENTE
S.p.A. AUTOSTRADA BRESCIA VERONA VICENZA PADOVA
Area Costruzioni Autostradali

CAPO COMMESSA PER LA PROGETTAZIONE
Dott. Ing. Gabriella Costantini

PRESTATORE DI SERVIZI:
CONSORZIO RAETIA
RAPPRESENTANTE: Dott. Ing. Alberto Scotti

RESPONSABILE DELL'INTEGRAZIONE TRA LE PRESTAZIONI SPECIALISTICHE:
Tecnital S.p.A. – Ing. Andrea Bonso

PROGETTAZIONE:
ITALCONSULT
Mandataria
Ing. Alessandro Mazzi
Mandante
Ing. Giuseppe Antonio Micarelli

ELABORATO: STRUTTURE
CABINE ELETTRICHE
CABINA ELETTRICA TIPO 3
PIANTA FONDAZIONI, COPERTURA E SEZIONI

Progressivo: 12 05 14 005 02
Rev.

Rev.	Data	Descrizione	Redazione	Controllo	Approvazione
0	MAGGIO	PRIMA EMISSIONE	ITALCONSULT - CUGINI	A. MICIDI	G. MONDELLO
1	GIUGNO	REVISIONE PER VERIFICA	ITALCONSULT - CUGINI	A. MICIDI	G. MONDELLO
2	LUGLIO	RECEPIMENTO OSSERVAZIONI	ITALCONSULT - CUGINI	A. MICIDI	G. MONDELLO

SCALA: 1:50/1:20
NOME FILE: J16L1_12_05_14_005_0101_0PD_02.dwg
CH: FG/GL FG/GL GP/GC RG/GC
J16L1_12_05_14_005_0101_0PD_02

THIS DOCUMENT MAY NOT BE COPIED, REPRODUCED OR PUBLISHED, EITHER IN PART OR IN ITS ENTIRETY, WITHOUT THE WRITTEN PERMISSION OF AUTOSTRADA BRESCIA VERONA VICENZA PADOVA S.P.A.