


LEGENDA SIMBOLI DOTAZIONI IMPIANTISTICHE	
	VENTILATORE LONGITUDINALE
	OPACIMETRO
	ANALIZZATORE DI GAS CO-NOx
	ANEMOMETRO
	APPARECCHI ILLUMINANTI PER ILLUMINAZIONE PERMANENTE
	APPARECCHI ILLUMINANTI PER ILLUMINAZIONE RINFORZATA
	LANTERNA SEMAFORICA A DUE LUCI A LED (ROSSO/VERDE)
	CARTELLI LUMINOSI BIFACCIALI TRIANGOLARI SEGNALEZIONE ARMADIO SOS, ESTINTORE ED IDRANTE
	CARTELLI LUMINOSI BIFACCIALI TRIANGOLARI SEGNALEZIONE ARMADIO SOS ED ESTINTORE (ALL'INTERNO DEI BY-PASS)
	CARTELLI LUMINOSI BIFACCIALI TRIANGOLARI CON INDICAZIONE INTERDISTANZA VIA DI FUGA
	CARTELLI LUMINOSI BIFACCIALI SEGNALEZIONE VIA DI FUGA
	INDICATORE LUMINOSO A TRE STATI (CROCE ROSSA, FRECCIA VERDE, CAMBIO CORSA GIALLO)
	PANNELLO A MESSAGGIO VARIABILE MATRICIALE A 2 RIGHE
	PANNELLO A MESSAGGIO VARIABILE MATRICIALE A 3 RIGHE + PITTORGRAMMA + LANTERNA SEMAFORICA INSTALLATO A 150 M DA IMBOSCHI GALLERIA
	CAVO RADIANTE FESSURATO 118"
	FIBRA OTTICA DI COLLEGAMENTO TRA STAZIONE MASTER OFF-AIR E AMPLIFICATORE
	TELECAMERA FISSA DIGITALE INTELLIGENTE DI VIDEO ANALISI
	TELECAMERA SPEED DOME DIGITALE INTELLIGENTE DI VIDEO ANALISI
	TELECAMERA FISSA DIGITALE INTELLIGENTE DI VIDEO ANALISI AUTOMATICA DEL TRAFFICO
	TELECAMERA FISSA DIGITALE PER LA LETTURA AUTOMATICA DI TARGHE VEICOLARI E RILEVAMENTO DELLE MERCI PERICOLOSE
	LASERSCAN PER IL CONTEGGIO VEICOLI E CLASSIFICAZIONE

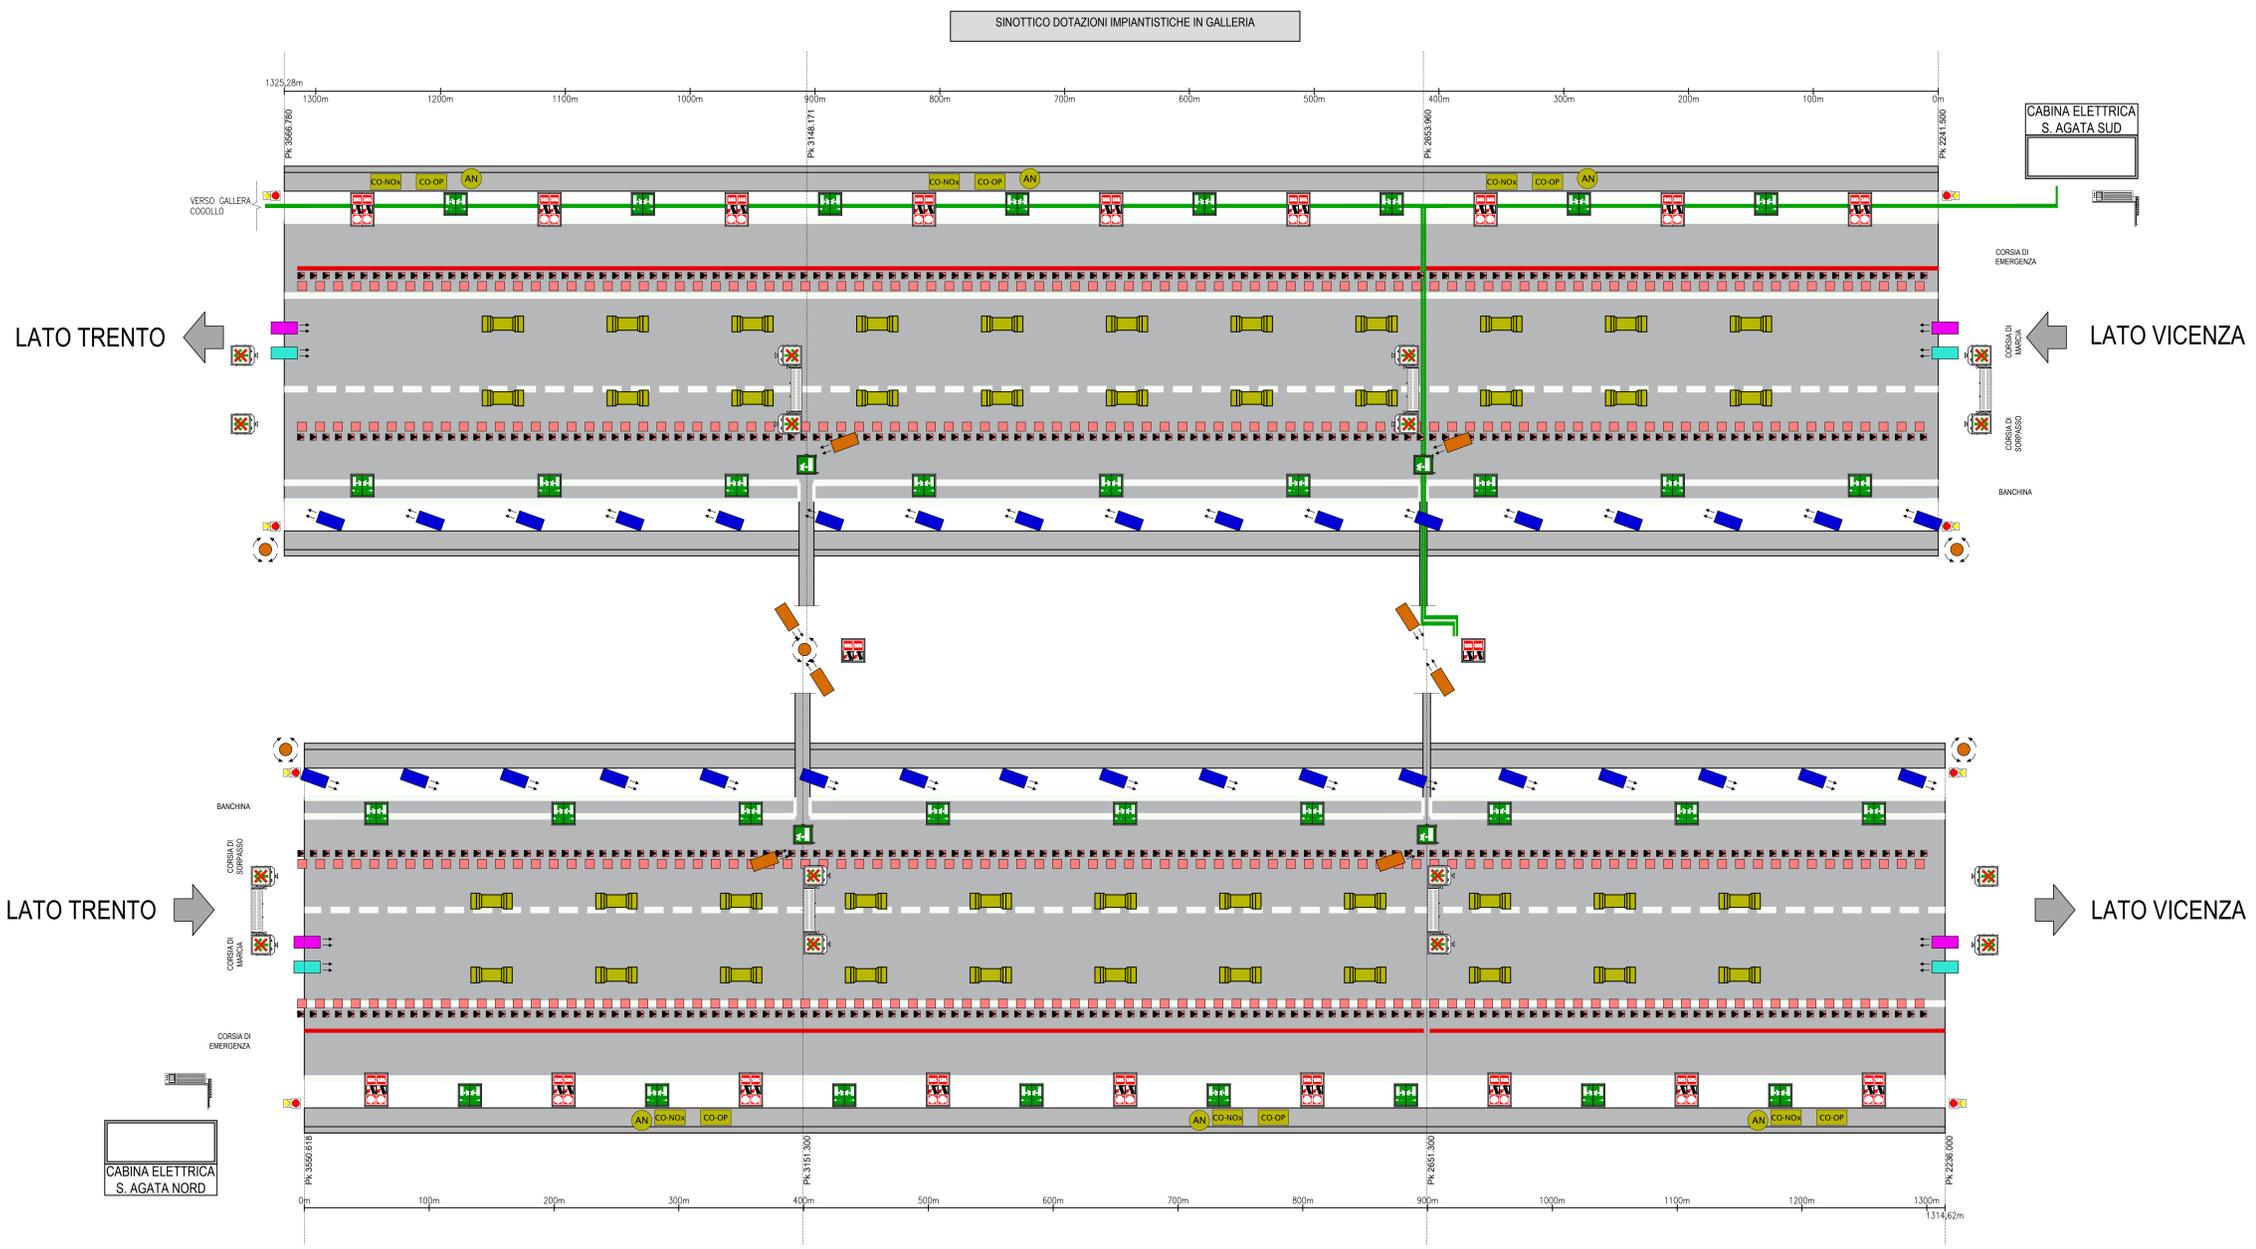



Autostrada Brescia Verona Vicenza Padova SpA
Via Fiere Gole 71 - 37139 Verona
Tel. 0465/72222 Fax 0465/205511 Casella Postale 40544 www.autospa.it
AREA COSTRUZIONI AUTOSTRADALI



AUTOSTRADA VALDISTICO A31 NORD

1° LOTTO Piovene Rocchette - Valle dell'Astico

PROGETTO DEFINITIVO

COMMITTENTE
S.p.A. AUTOSTRADA BRESCIA VERONA VICENZA PADOVA
Area Costruzioni Autostradali

PRESTATORE DI SERVIZI
CONSORZIO RAETIA
RAPPRESENTANTE: Dott. Ing. Alberto Scotti

CIP 0205 3009 6005
WBS 025.47611
COMMESSA 016L1

CAPO COMMISSA
PER LA PROGETTAZIONE
Dott. Ing. Gianluigi Geronzi

PROGETTAZIONE:
PROGETTO
Ing. Gianluigi Geronzi

ELABORATO: **IMPIANTI
DOTAZIONI IMPIANTISTICHE DI GALLERIA
GALLERIA S. AGATA 2
SINOTTICO DOTAZIONI IMPIANTISTICHE IN GALLERIA**

Progressivo: **12 06 02 001 02** Rev.

Rev.	Data	Descrizione	Redazione	Controllo	Approvazione	SCALA
01	12/06/2017	PRIMA EMISSIONE	F. RUSSO	A. FOCARACCI	SCALA 1:400/2000	
02	06/08/2017	REVISIONE PER RILASCIAMENTO CANTIERE	F. RUSSO	A. FOCARACCI	NOME FILE: J16L1_12_06_02_001_0101_OPD_02.dwg	
03	02/07/2017	RECUPERO OSSERVAZIONI	F. RUSSO	A. FOCARACCI	DI PROJ FS DI REI	
					J16L1_12_06_02_001_0101_OPD_02	

Il presente documento non ha valore contrattuale. È vietata espressamente la ristampa o l'uso non autorizzato senza permesso scritto dalla Autostrada Brescia Verona Vicenza Padova SpA. Qualsiasi modifica o integrazione deve essere approvata dalla Direzione Progetti e Costruzioni. Il presente documento è di proprietà della Autostrada Brescia Verona Vicenza Padova SpA e non può essere diffuso o utilizzato in alcun modo senza permesso scritto dalla Autostrada Brescia Verona Vicenza Padova SpA.

SCALA DI RAPPRESENTAZIONE
1:400
1:2000