Galleria Cogollo
Planimetria con ubicazione delle vie cavo – Tav. 2

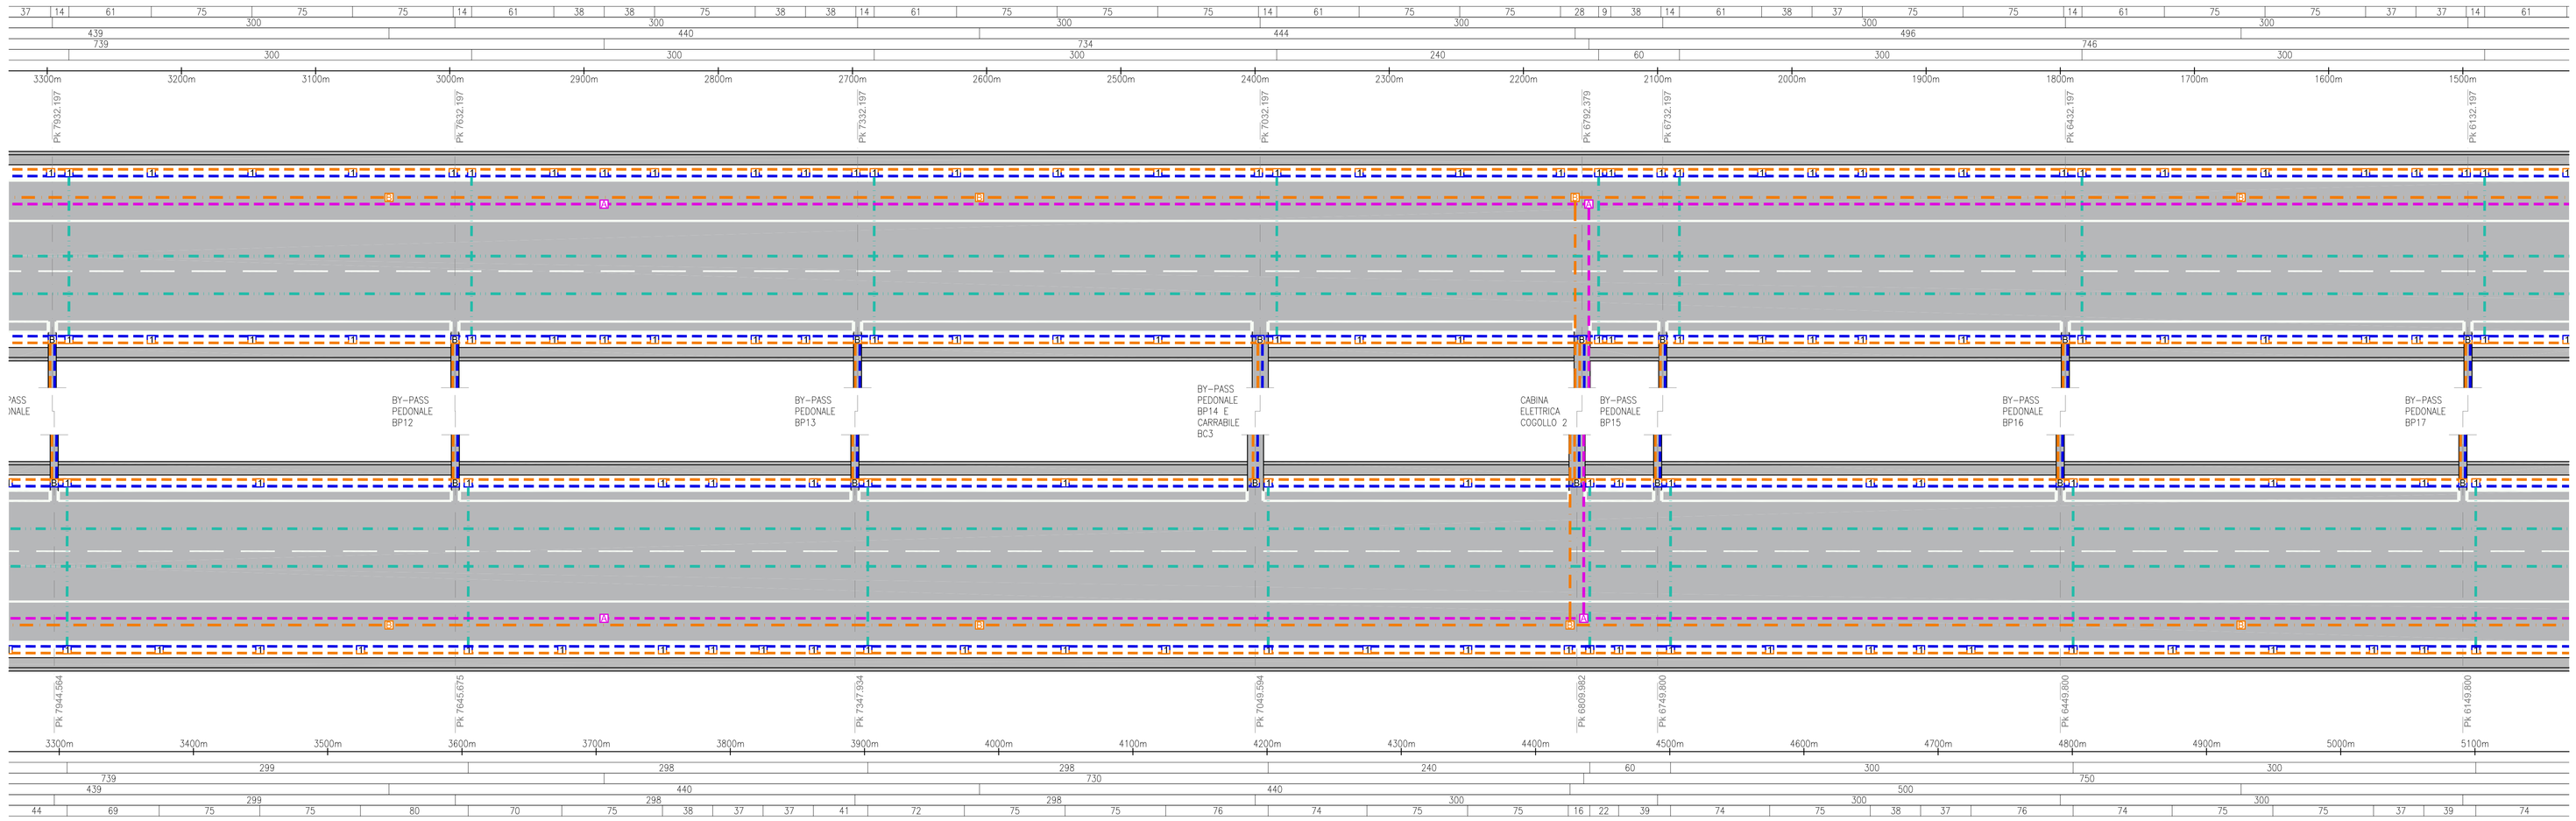

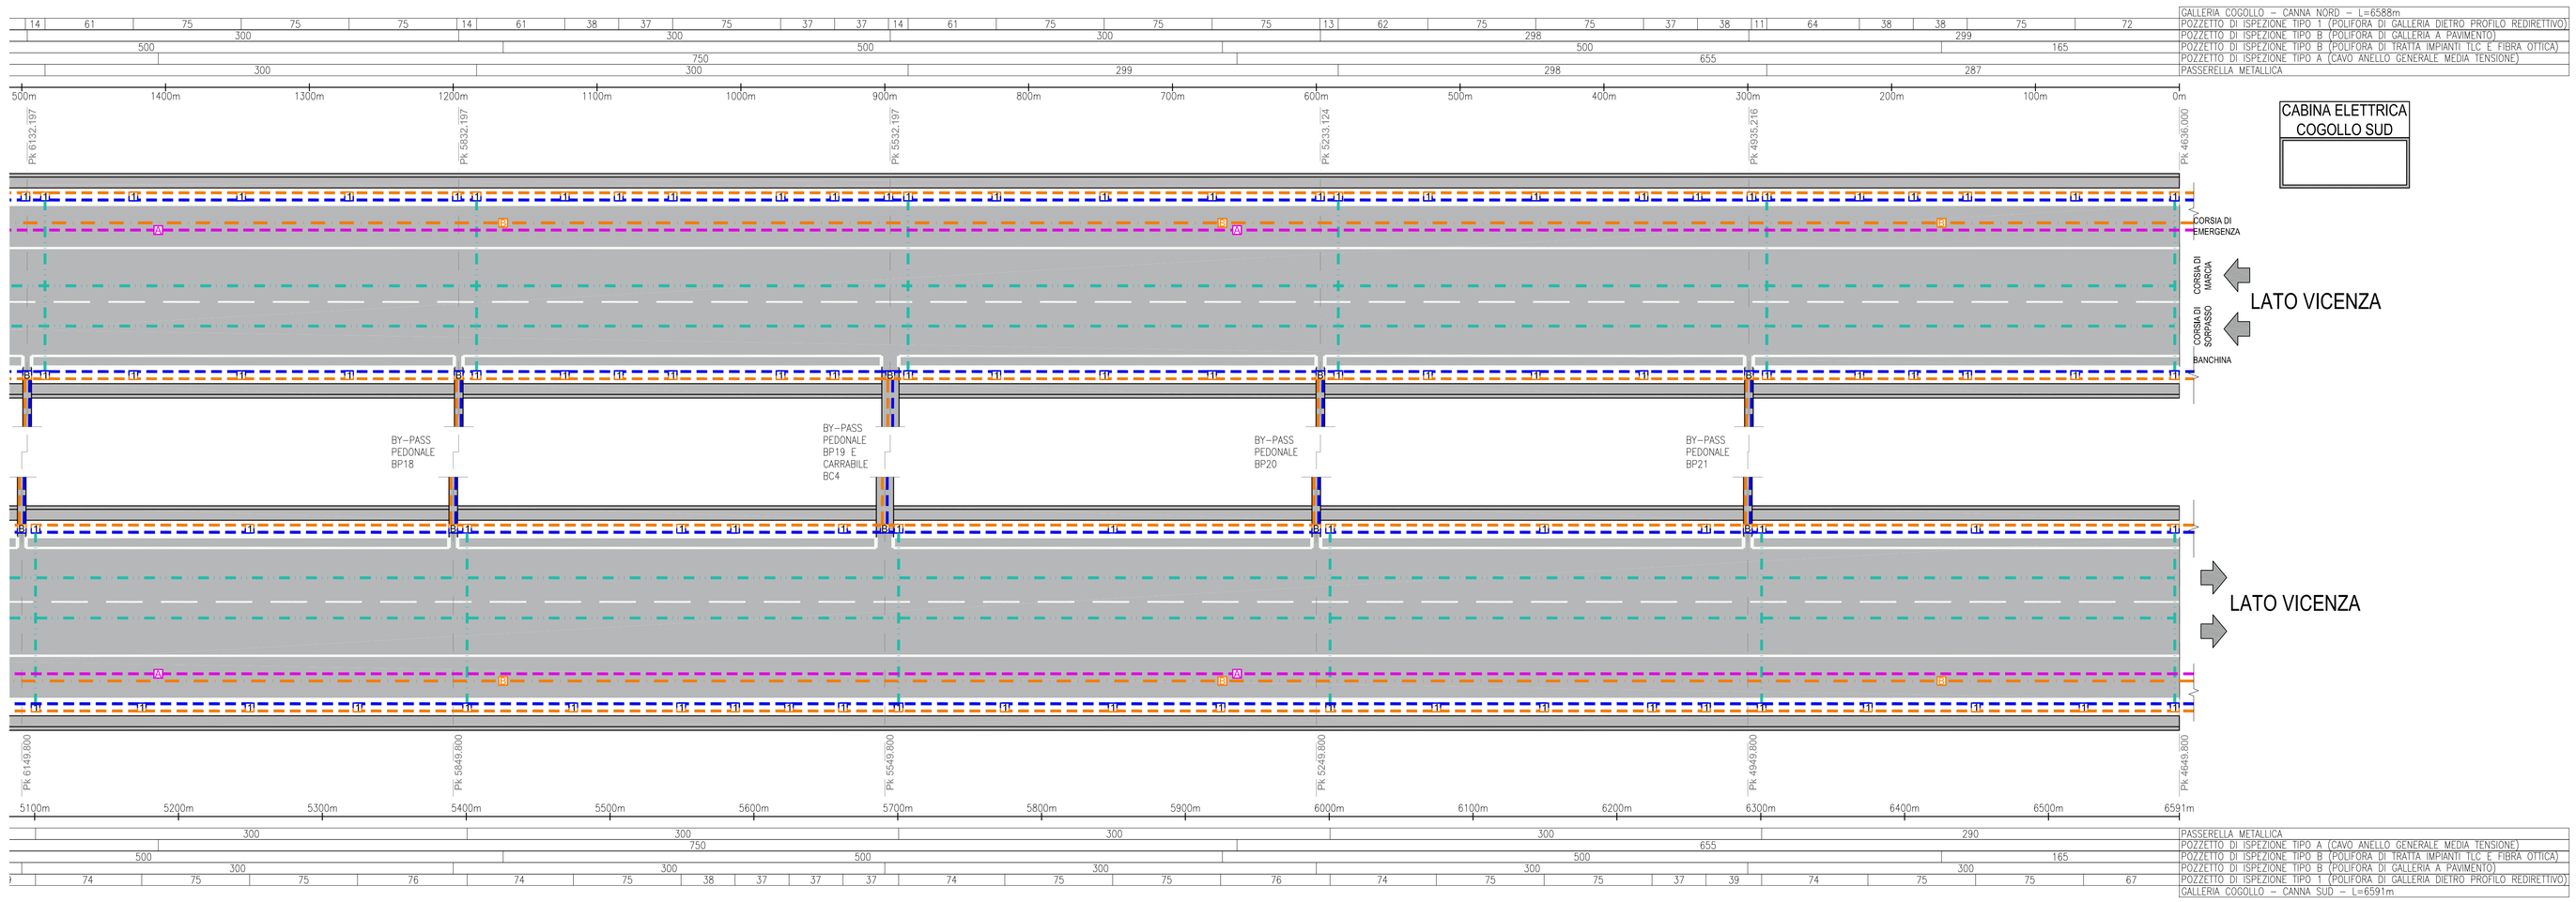

GALLERIA COGOLLO – CANNA NORD – L=6588m	
POZZETTO DI ISPEZIONE TIPO 1 (POLIFORA DI GALLERIA DIETRO PROFILO REDIRETTIVO)	
POZZETTO DI ISPEZIONE TIPO B (POLIFORA DI GALLERIA A PAVIMENTO)	
POZZETTO DI ISPEZIONE TIPO B (POLIFORA DI TRATTA IMPIANTI TLC E FIBRA OTTICA)	
POZZETTO DI ISPEZIONE TIPO A (CAVO ANELLO GENERALE MEDIA TENSIONE)	
PASSERELLA METALLICA	

PASSERELLA METALLICA	
POZZETTO DI ISPEZIONE TIPO A (CAVO ANELLO GENERALE MEDIA TENSIONE)	
POZZETTO DI ISPEZIONE TIPO B (POLIFORA DI TRATTA IMPIANTI TLC E FIBRA OTTICA)	
POZZETTO DI ISPEZIONE TIPO B (POLIFORA DI GALLERIA A PAVIMENTO)	
POZZETTO DI ISPEZIONE TIPO 1 (POLIFORA DI GALLERIA DIETRO PROFILO REDIRETTIVO)	
GALLERIA COGOLLO – CANNA SUD – L=6591m	

SCALA DI RAPPRESENTAZIONE

y=200

x=2000

LEGENDA

	CAVI ANELLO MEDIA TENSIONE GENERALE DI TRATTA
	N.12ø125 CAVIDOTTI CORRUGATI A DOPPIA PARETE IN POLIETILENE ALTA DENSITA' (PEAD) PER INSTALLAZIONI INTERRATE PER IMPIANTI DI GALLERIA / ITINERE
	N.2ø50 TUBAZIONI CORRUGATE A DOPPIA PARETE IN POLIETILENE ALTA DENSITA' (PEAD) PER INSTALLAZIONI INTERRATE PER FIBRA OTTICA DI GALLERIA
	N.2ø50 TRITUBO IN POLIETILENE ALTA DENSITA' (PEAD) PER INSTALLAZIONI INTERRATE PER DORSALE PRINCIPALE / DORSALE DI BACK-UP FIBRA OTTICA E SELETTIVITA' LOGICA MT FIBRA OTTICA
	PASSERELLA METALLICA IN ACCIAIO INOX AISI 316L (Dim. 300x50mm).
A B C	POZZETTO PREFABBRICATO IN CEMENTO ARMATO VIBROCOMPRESSO DOTATO DI CHIUSINO CARRABILE IN GHISA PER ISPEZIONE POLIFORA A PAVIMENTO Dimensioni: A=1500x1000x1200mm B=1250x800x800mm C=900x700x700mm
1	POZZETTO PREFABBRICATO IN CEMENTO ARMATO VIBROCOMPRESSO DOTATO DI CHIUSINO A TENUTA REI 120 PER ISPEZIONE POLIFORA DIETRO PROFILO REDIRETTIVO Dimensioni: 1=1000x400x1000mm

Autostrada Brescia Verona Vicenza Padova SpA
Via Flavio Gioia 71 37135 Verona
tel. 0458272222 Fax 0458200051 Casella Postale 400M www.autobspd.it
AREA COSTRUZIONI AUTOSTRADALI

AUTOSTRADA VALDASTICO
A31 NORD

1° LOTTO
Piovene Rocchette - Valle dell'Astico

PROGETTO DEFINITIVO

CUP	C21B1 30006 60005
WBS	B25.A31NL1
COMMESSA	J16L1

COMMITTENTE

S.p.A. AUTOSTRADA BRESCIA VERONA VICENZA PADOVA
Area Costruzioni Autostradali

CAPO COMMESSA PER LA PROGETTAZIONE
Dott. Ing. Gabriella Costantino

PRESTATORE DI SERVIZI:
CONSORZIO RAETIA
RAPPRESENTANTE: Dott. Ing. Alberto Scotti

RESPONSABILE DEL COORDINAMENTO PROGETTAZIONE TRA LE PRESTAZIONI SPECIALISTICHE:
Technital S.p.A. Dott. Ing. Luca Renso

PROGETTAZIONE:
ITALCONSULT
Dott. Ing. Giovanni Mordiello

ELABORATO: IMPIANTI
DOTAZIONI IMPIANTISTICHE DI GALLERIA
GALLERIA COGOLLO
PLANIMETRIA CON UBICAZIONE DELLE VIE CAVO - TAV. 2

Progressivo 12 06 03 002 02 Rev.

Rev.	Data	Descrizione	Redazione	Controllo	Approvazione
00	MAG.2017	PRIMA EMISSIONE	ITALCONSULT - CUGINI	A. MIOR	G. MONDELLO
01	GENNAIO 2017	REVISIONE PER VERIFICA	ITALCONSULT - CUGINI	A. MIOR	G. MONDELLO
02	LUGLIO 2017	RECEPIMENTO OSSERVAZIONI	ITALCONSULT - CUGINI	A. MIOR	G. MONDELLO

SCALA: 1:2000/2000
NOME FILE: J16L1_12_06_03_002_0202_0PD_02.dwg
CIG FR3306 FC LIV. RD
J16L1_12_06_03_002_0202_0PD_02

IL PRESENTE DOCUMENTO NON POTRA' ESSERE COPIATO, RIPRODOTTO O ALTRIMENTI PUBBLICATO, IN TUTTO O IN PARTE, SENZA IL CONSENSO SCRITTO DELLA AUTOSTRADA BRESCIA-VERONA-VICENZA-PADOVA S.P.A., CON LA QUALE NON AUTORIZZATO. SAVE PERMISSION WRITTEN FROM AUTOSTRADA BRESCIA-VERONA-VICENZA-PADOVA S.P.A., UNAUTHORIZED USE WILL BE PROSECUTED BY LAW.
THIS DOCUMENT MAY NOT BE COPIED, REPRODUCED OR PUBLISHED, EITHER IN PART OR IN ITS ENTIRETY, WITHOUT THE WRITTEN PERMISSION OF AUTOSTRADA BRESCIA-VERONA-VICENZA-PADOVA S.P.A.