Galleria Cogollo
Planimetria con ubicazione impianto rilevazione incendi e sos – Tav. 1

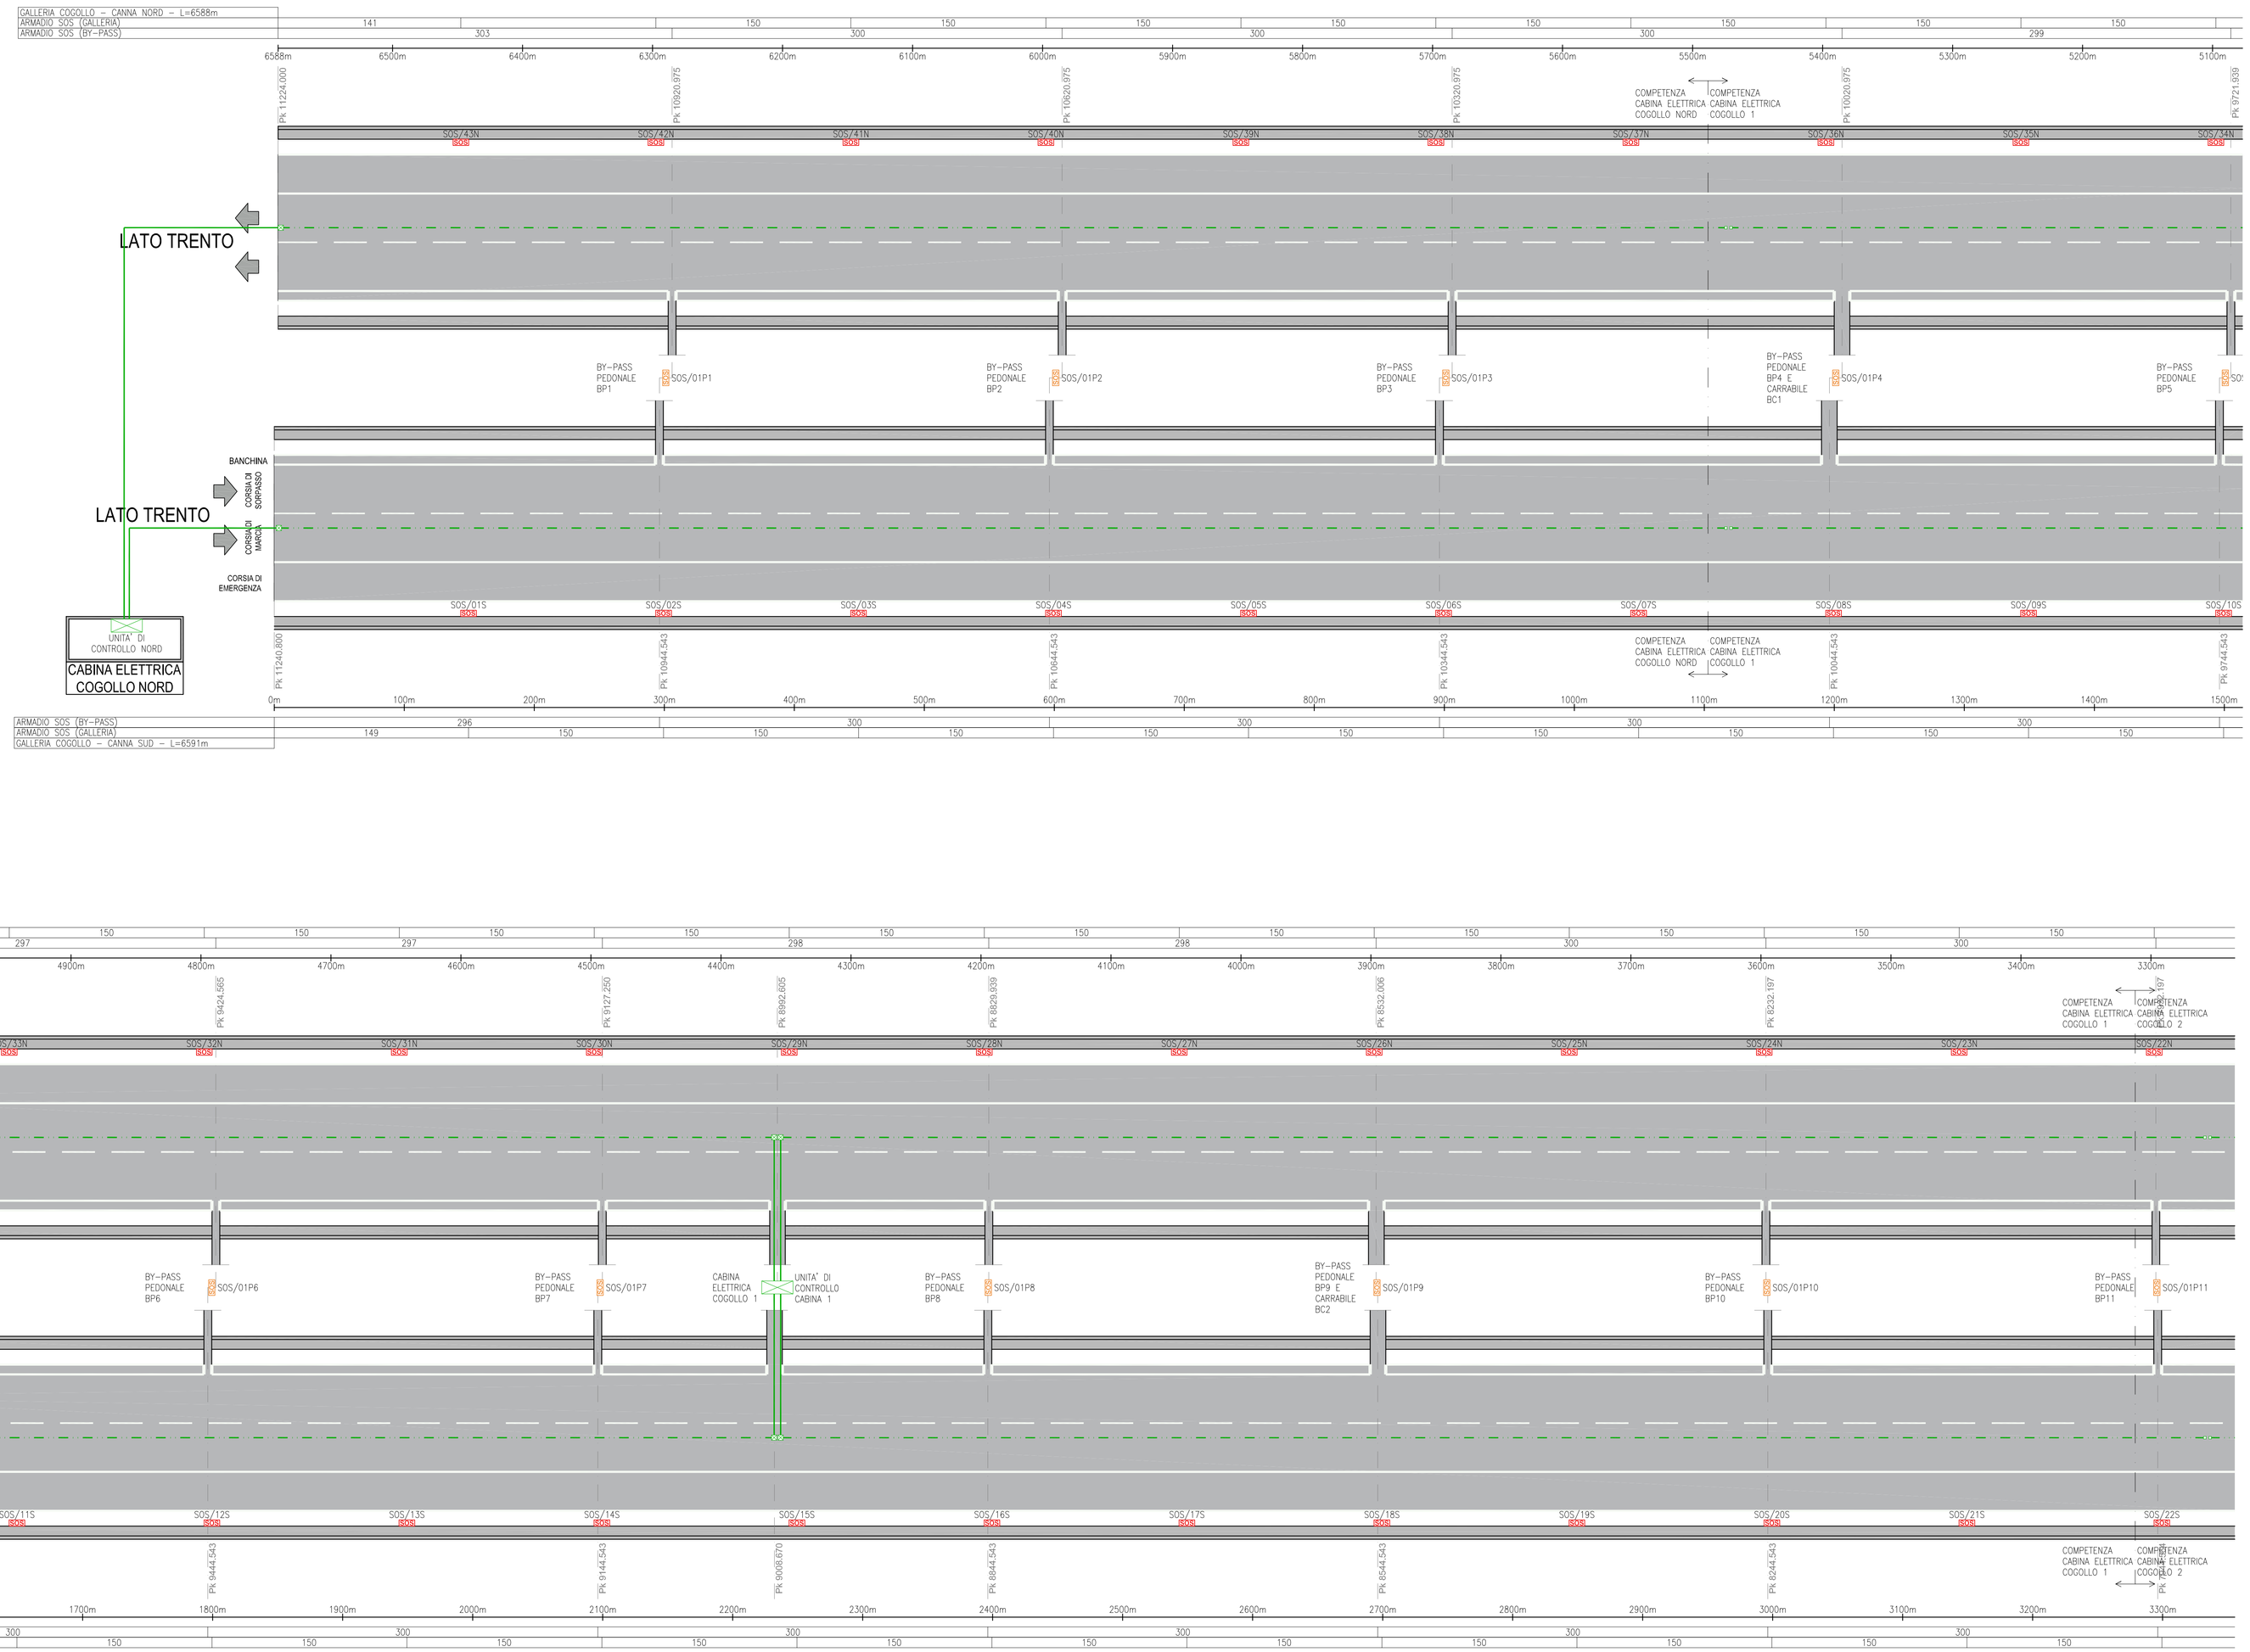

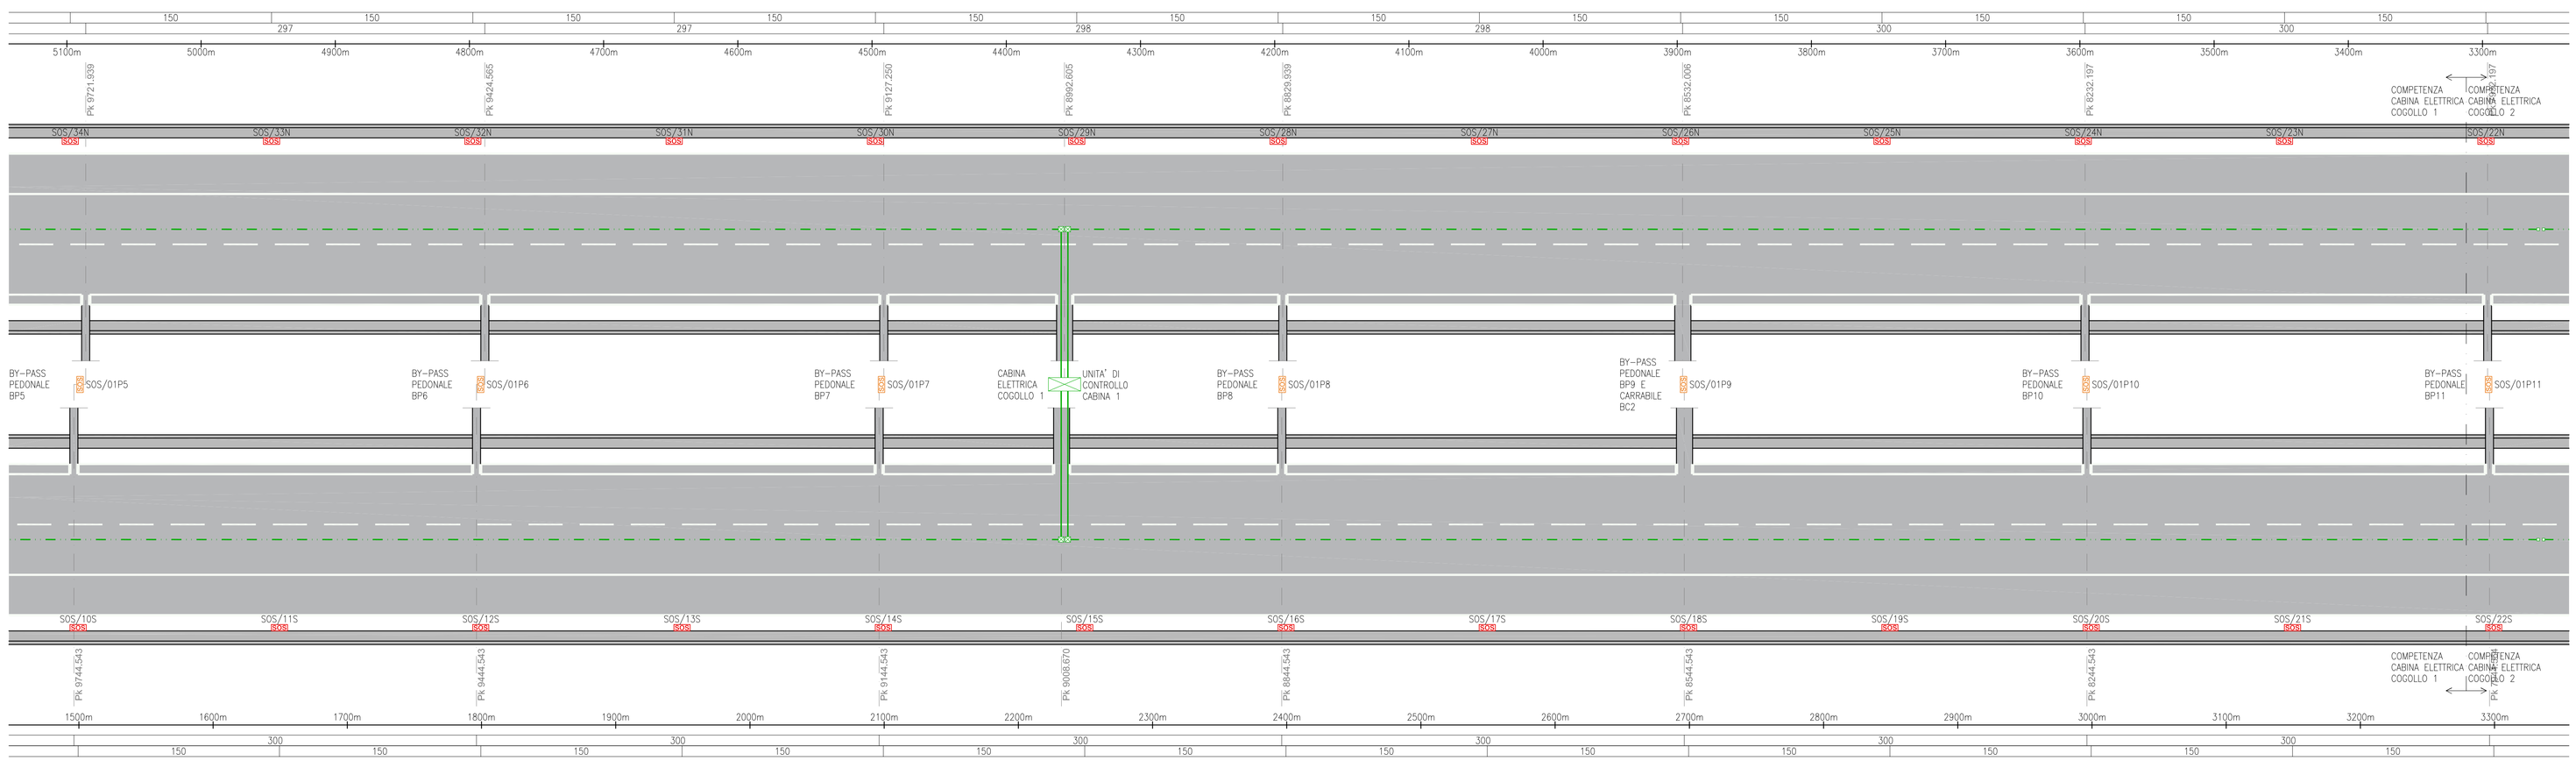

SCALA DI RAPPRESENTAZIONE

LEGENDA IMPIANTO SOS

SOS/...	ARMADIO SOS UBICATO IN GALLERIA COMPOSTO DA : • CASSETTA IDRANTE UNI45 (CON CORREDO DI TUBAZIONE FLESSIBILE DA 30m E LANCIA EROGATRICE) • ESTINTORE PORTATILE A POLVERE DA 6 kg • ESTINTORE PORTATILE A SCHIUMOGENO DA 6 Lt • TELEFONO SOS CON TECNOLOGIA VOIP • PULSANTE DI EMERGENZA
SOS/...	ARMADIO SOS UBICATO ALL' INTERNO DEI BY-PASS DI GALLERIA COMPOSTO DA : • ESTINTORE PORTATILE A POLVERE DA 6 kg • ESTINTORE PORTATILE A SCHIUMOGENO DA 6 Lt • TELEFONO SOS CON TECNOLOGIA VOIP • PULSANTE DI EMERGENZA

LEGENDA IMPIANTO RIVELAZIONE INCENDI

— · — · —	CAVO SENSORICO PER LA RIVELAZIONE INCENDI IN GALLERIA
———	CAVO EIA RS485 24 AWG 2x2x1,5 mmq
⊠	CASSETTA DI GIUNZIONE PER CAVO SENSORICO
□	CASSETTA DI TERMINAZIONE CAVO SENSORICO

COLLEGAMENTI ARMADIO SOS DI GALLERIA

PREVEDERE PER OGNI ARMADIO SOS DI GALLERIA :
- STACCO CON CAVO FTG100M1 3G2,5mmq DA CAVO DI DORSALE PER ALIMENTAZIONE ELETTRICA PROVENIENTE DA QUADRO ELETTRICO CONTINUITA' ASSOLUTA DI GALLERIA (Q–CA–...) MEDIANTE GIUNZIONE RAPIDA IN GEL IN POZZETTO DI DERIVAZIONE VERSO CASSETTA DI DERIVAZIONE POSIZIONATA A FIANCO DELL' ARMADIO SOS.
- STACCO CON CAVO A N.2 FIBRE OTTICHE MONOMODALE DA ANELLO DI GALLERIA VERSO CASSETTA DI DERIVAZIONE POSIZIONATA A FIANCO DELL' ARMADIO SOS.

COLLEGAMENTI ARMADIO SOS DI BY–PASS

PREVEDERE PER OGNI ARMADIO SOS DI BY–PASS :
- COLLEGAMENTO DIRETTO CON CAVO FTG100M1 3G2,5mmq PER ALIMENTAZIONE ELETTRICA DA QUADRO ELETTRICO BY–PASS (QBP–...) DI COMPETENZA VERSO CASSETTA DI DERIVAZIONE POSIZIONATA A FIANCO DELL' ARMADIO SOS.
- STACCO CON CAVO A N.2 FIBRE OTTICHE MONOMODALE DA ANELLO DI GALLERIA VERSO CASSETTA DI DERIVAZIONE POSIZIONATA A FIANCO DELL' ARMADIO SOS.

IDENTIFICATIVO ARMADIO SOS

IDENTIFICATIVO NUMERO PROGRESSIVO
IDENTIFICATIVO DIREZIONE DI PERCORRENZA : S=DIREZIONE SUD N=DIREZIONE NORD
SOS/01N

IDENTIFICATIVO NUMERO PROGRESSIVO
IDENTIFICATIVO BY–PASS DI COMPETENZA : P...=BY–PASS PEDONALE N°...
SOS/01P1

AUTOSTRADA BRESCIA • VERONA • VICENZA • PADOVA
Autostrada Brescia Verona Vicenza Padova SpA
Via Flavio Gioia 71 37135 Verona
tel. 0458272222 Fax 0458200051 Casella Postale 400M www.autobsrpd.it
AREA COSTRUZIONI AUTOSTRADALI
RINA

AUTOSTRADA VALDASTICO
A31 NORD

1° LOTTO
Piovene Rocchette - Valle dell'Astico

PROGETTO DEFINITIVO

CUP	G71B1 30006 60005
WBS	B25.A31NL11
COMMESSA	J16L1

COMMITTENTE:
S.p.A. AUTOSTRADA BRESCIA VERONA VICENZA PADOVA
Area Costruzioni Autostradali

CAPO COMMESSA PER LA PROGETTAZIONE
Dott. Ing. Gabriella Costantini

PRESTATORE DI SERVIZI:
CONSORZIO RAETIA
RAPPRESENTANTE: Dott. Ing. Alberto Scotti

RESPONSABILE INTEGRAZIONE TRA LE PRESTAZIONI SPECIALISTICHE:
Tecnico Arch. Andrea Renso

PROGETTAZIONE:
ITALCONSULT
Responsabile:
Dott. Ing. Giuseppe Mondello

ELABORATO: IMPIANTI
DOTAZIONI IMPIANTISTICHE DI GALLERIA
GALLERIA COGOLLO
PLANIMETRIA CON UBICAZIONE IMPIANTO RILEVAZIONE INCENDI E SOS - TAV. 1

Progressivo: 12 06 03 005 Rev.: 02

Rev.	Data	Descrizione	Redazione	Controllo	Approvazione
00	MAR2.007	PRIMA EMISSIONE	ITALCONSULT - CUGINI	A. MIOSI	G. MONDELLO
01	GIU02.007	REVISIONE PER VERIFICA	ITALCONSULT - CUGINI	A. MIOSI	G. MONDELLO
02	LUG2.007	RECEPIMENTO OSSERVAZIONI	ITALCONSULT - CUGINI	A. MIOSI	G. MONDELLO

SCALA: 1:2000/2000
NOME FILE: J16L1_12_06_03_005_0102_0PD_02.dwg
CIG PROGR. PS UN REV
J16L1_12_06_03_005_0102_0PD_02

IL PRESENTE DOCUMENTO NON POTRA' ESSERE COPIATO, RIPRODOTTO O ALTRIMENTI PUBBLICATO, IN TUTTO O IN PARTE, SENZA IL CONSENSO SCRITTO DELLA AUTOSTRADA BS-VR-VI-PD S.P.A., CON UTILIZZO NON AUTORIZZATO SARA' PERSEGUITO A NORMA DI LEGGE.
THIS DOCUMENT MAY NOT BE COPIED, REPRODUCED OR PUBLISHED, EITHER IN PART OR IN ITS ENTIRETY, WITHOUT THE WRITTEN PERMISSION OF AUTOSTRADA BRESCIA-VERONA-VICENZA-PADOVA S.P.A., UNAUTHORISED USE WILL BE PROSECUTE BY LAW.