PLANIMETRIA CON UBICAZIONE IMPIANTO DI VENTILAZIONE
ED ANALISI AMBIENTALE - Tavola 2

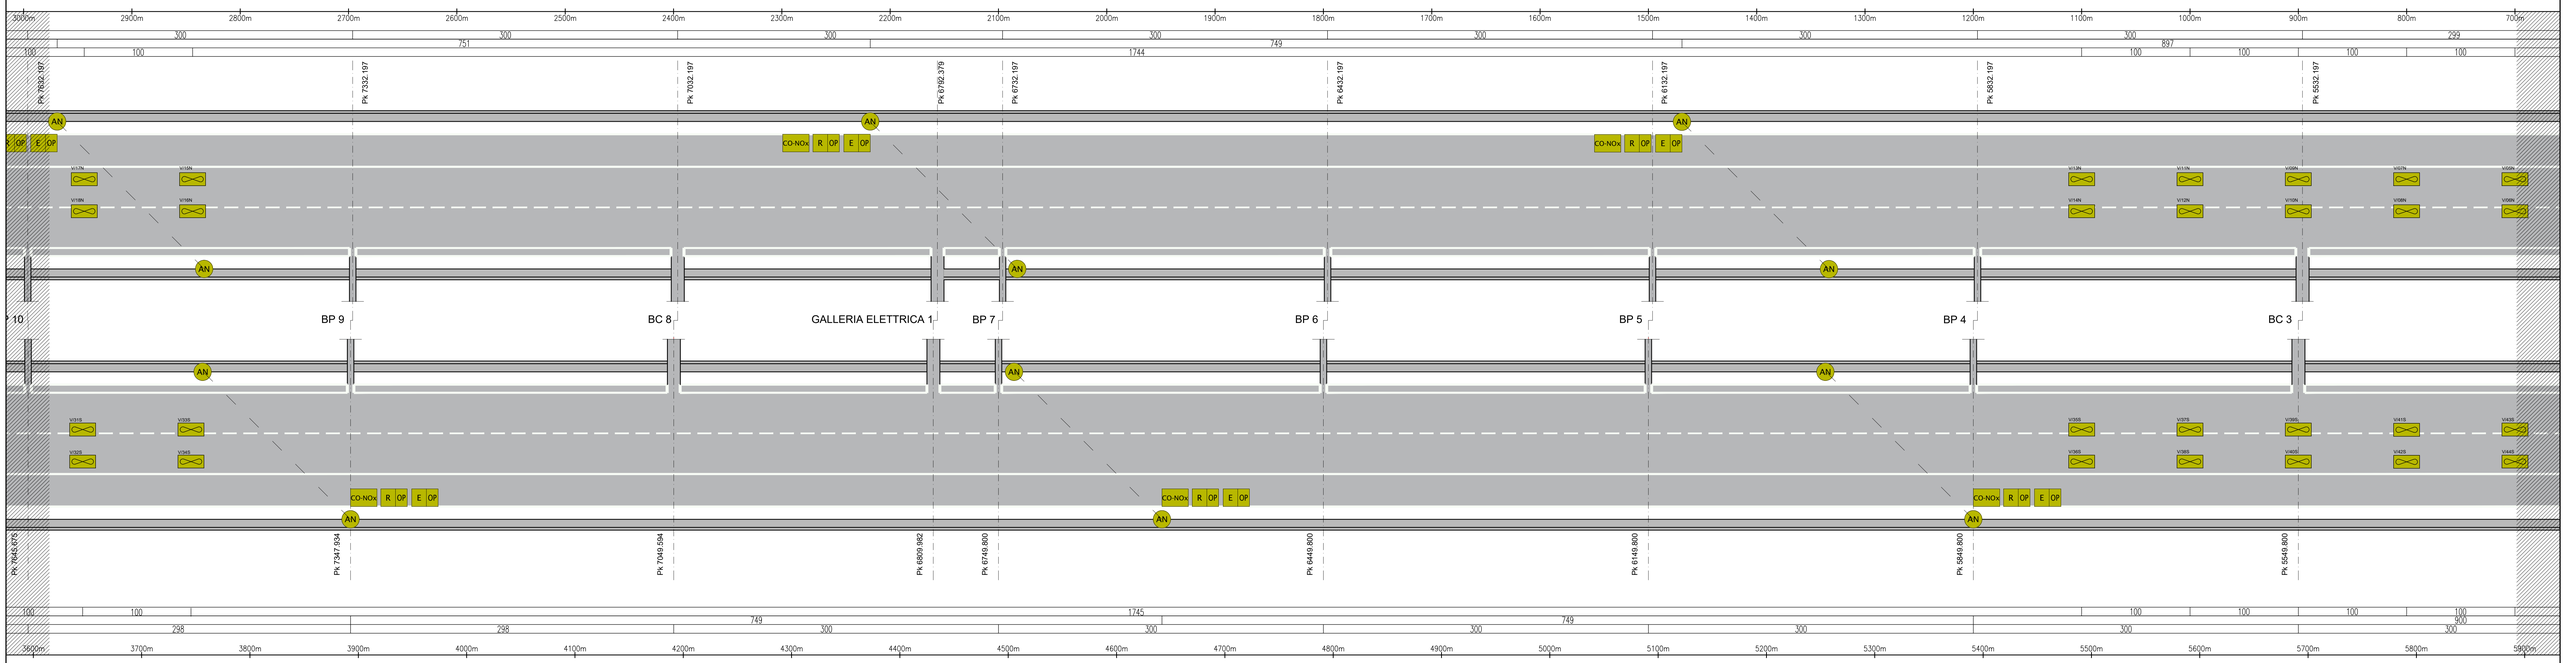

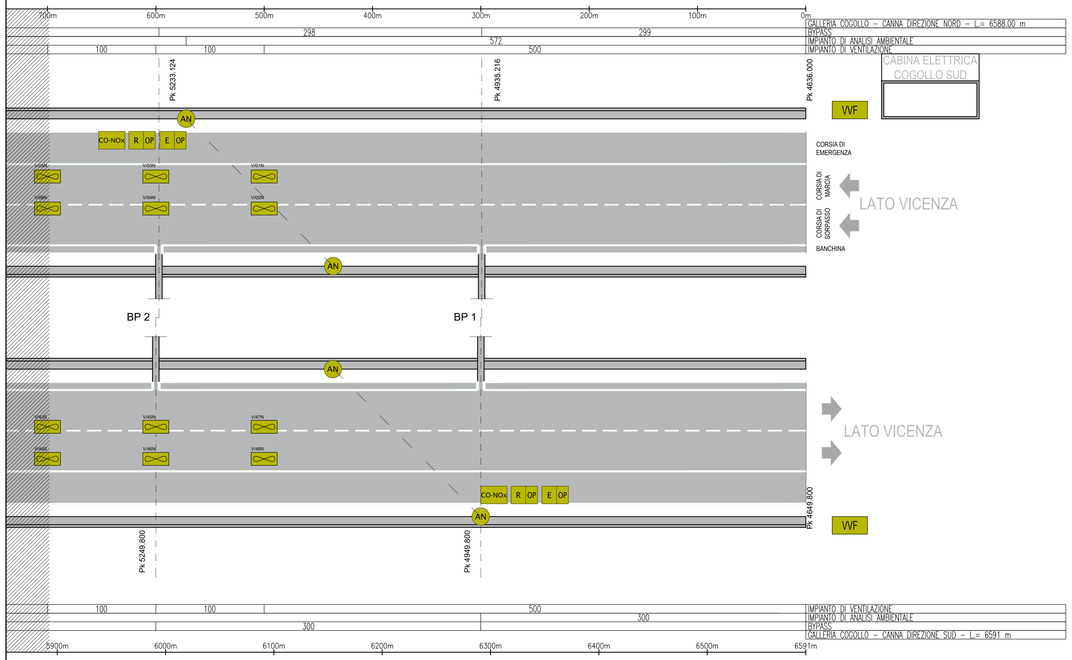

SCALA DI RAPPRESENTAZIONE

x=200

x=2000

LEGENDA SIMBOLI VENTILAZIONE	
VVF	QUADRO COMANDO VENTILAZIONE VVF, COLLOCATI AGLI IMBOCCHI
E OP	OPACIMETRO (EMETTITORE)
R OP	OPACIMETRO (RICEVITORE)
AN	ANEMOMETRO ULTRASONICO A BARRIERA
CO-NOx	ANALIZZATORE DI GAS CO-NOx
V/n.dir.	VENTILATORE ASSIALE Ø 1250 mm, SPINTA : 1320 N, PORTATA : 36.7 mc/s RESISTENTE A 400° PER 120 MINUTI N.=NUMERO PROGRESSIVO DOTAZIONE IMPIANTISTICA dir.= ASSE SUD/NORD

AUTOSTRADA BRESCIA - VERONA - VICENZA - PADOVA

Autostrada Brescia Verona Vicenza Padova SpA
Via Flavio Gioia 71 - 37135 Verona
tel. 0458272222 Fax 0458200051 Casella Postale 460M www.autobspd.it
AREA COSTRUZIONI AUTOSTRADALI

RINA ISO 9001 ISO 14001 OHSAS 18001 ISO/IEC 27001 Certified Integrated System

AUTOSTRADA VALDASTICO
A31 NORD

1° LOTTO
Piovene Rocchette - Valle dell'Astico

PROGETTO DEFINITIVO

CUP	G21B1 30006 60005
WBS	B25.A3NL01
COMMESSA	J16L1

COMMITTENTE

S.p.A. AUTOSTRADA BRESCIA VERONA VICENZA PADOVA
Area Costruzioni Autostradali

CAPO COMMESSA PER LA PROGETTAZIONE:
Dott. Ing. Gabriella Costantini

PRESTATORE DI SERVIZI:
CONSORZIO RAETIA
RAPPRESENTANTE: Dott. Ing. Alberto Scotti

RESPONSABILE DELL'INTEGRAZIONE TRA LE PRESTAZIONI SPECIALISTICHE:
Tecnico: Dott. Ing. Andrea Renso

PROGETTAZIONE:
PROMETEO S.r.l.
Dott. Ing. Alessandro Cocco
Dott. Ing. Andrea Renso

ELABORATO: IMPIANTI
DOTAZIONI IMPIANTISTICHE DI GALLERIA
GALLERIA COGOLLO
PLANIMETRIA CON UBICAZIONE IMPIANTO DI VENTILAZIONE ED ANALISI AMBIENTALE-Tav.2

Progressivo 12 06 03 007 0202 — Rev. 02

Rev.	Data	Descrizione	Redazione	Controllo	Approvazione
00	MAG.07	PRIMA EMISSIONE	PROMETEOINGEGNERIA S.R.L. - G.NOVELLI	F.RUSSO	A.FOGARACCI
01	GIUGNO.07	REVISIONE PER ADEGUAMENTO CARTIGLIO	PROMETEOINGEGNERIA S.R.L. - G.NOVELLI	F.RUSSO	A.FOGARACCI
02	LUGLIO.07	RECEPIMENTO OSSERVAZIONI	PROMETEOINGEGNERIA S.R.L. - G.NOVELLI	F.RUSSO	A.FOGARACCI

SCALA: 1:200/2000

NOME FILE: J16L1_12_06_03_007_0202_0PD_02.dwg

CIV. PROGR. FG. LIV. REV.
J16L1_12_06_03_007_0202_0PD_02

IL PRESENTE DOCUMENTO NON POTRA' ESSERE COPIATO, RIPRODOTTO O, IN TUTTO O IN PARTE, SENZA IL CONSENSO SCRITTO DELLA AUTOSTRADA. SI AVVERTE S.P.A., OGNI UTILIZZO NON AUTORIZZATO SARA' PERSEGUITO A NORMA DI LEGGE.
THIS DOCUMENT MAY NOT BE COPIED, REPRODUCED OR PUBLISHED, EITHER IN PART OR IN ITS ENTIRETY, WITHOUT THE WRITTEN PERMISSION OF AUTOSTRADA BRESCIA-VERONA-VICENZA-PADOVA S.P.A.. UNAUTHORIZED USE WILL BE PROSECUTED BY LAW.