Galleria Pedescala
Planimetria con ubicazione delle vie cavo

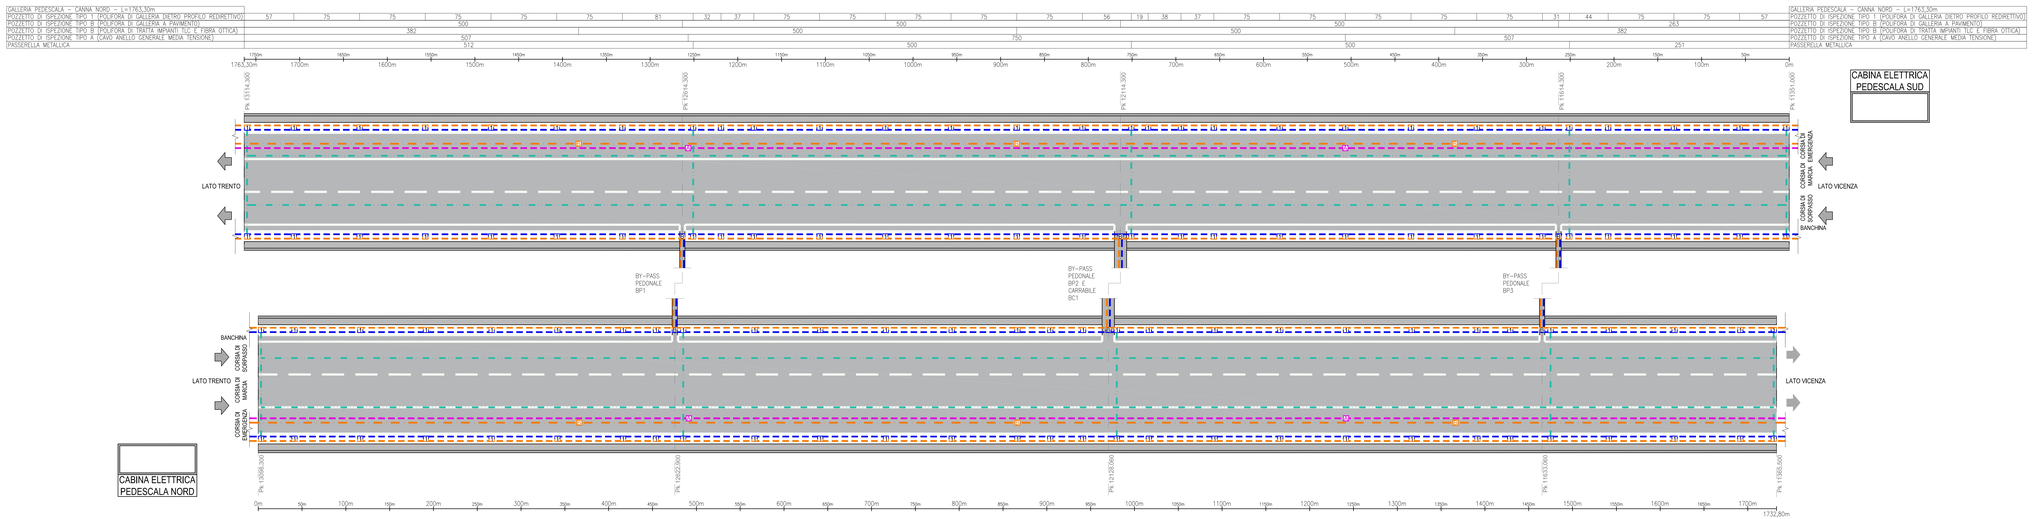

LEGENDA

	CAVI ANELLO MEDIA TENSIONE GENERALE DI TRATTA
	N.12#125 CAVIDOTTI CORRUGATI A DOPPIA PARETE IN POLIETILENE ALTA DENSITA' (PEAD) PER INSTALLAZIONI INTERRATE PER IMPANTI DI GALLERIA / ITINERE
	N.2#50 TUBAZIONI CORRUGATE A DOPPIA PARETE IN POLIETILENE ALTA DENSITA' (PEAD) PER INSTALLAZIONI INTERRATE PER FIBRA OTTICA DI GALLERIA
	N.2#50 TRITUBO IN POLIETILENE ALTA DENSITA' (PEAD) PER INSTALLAZIONI INTERRATE PER DORSALE PRINCIPALE / DORSALE DI BACK-UP FIBRA OTTICA E SELETTIVA' LOGICA MT FIBRA OTTICA
	PASSERELLA METALLICA IN ACCIAO INOX AISI 316L (Dim. 300x50mm)
	POZZETTO PREFABBRICATO IN CEMENTO ARMATO VIBROCOMPRESSO DOTATO DI CHIUSINO CARRABILE IN GHISA PER ISPEZIONE POLIFORA A PAVIMENTO Dimensioni: A=1500x1000x1200mm B=1250x800x800mm C=900x700x700mm
	POZZETTO PREFABBRICATO IN CEMENTO ARMATO VIBROCOMPRESSO DOTATO DI CHIUSINO A TENUTA RD 120 PER ISPEZIONE POLIFORA DIETRO PROFILO REDIRETTIVO Dimensioni: 1=1000x400x1000mm

SCALA DI RAPPRESENTAZIONE

Autostrada Brescia Verona Vicenza Padova SpA
Via Flavio Gioia 71 - 37135 Verona
tel. 045827222 Fax 045800051 - Casella Postale 400M www.autostrade.it
AREA COSTRUZIONE AUTOSTRADALI

AUTOSTRADA VALDASTICO
A31 NORD

1° LOTTO
Piovene Rocchette - Valle dell'Astico

PROGETTO DEFINITIVO

CUP	E21B1 20006 60003
WBS	B25.A7N.0
COMMESSA	J16L1

COMMITTENTE
S.p.A. AUTOSTRADA BRESCIA VERONA VICENZA PADOVA
Area Costruzioni Autostradali

CAPO COMMESSA PER LA PROGETTAZIONE
Dott. Ing. Gabriele Castiglioni

PRESTATORE DI SERVIZI:
CONSORZIO RAETIA
RAPPRESENTANTE: Dott. Ing. Alberto Scotti

RESPONSABILE DELLA INTEGRAZIONE TRA LE PRESTAZIONI SPECIALISTICHE
Tecnital S.p.A. - Dott. Ing. Franco Denso

PROGETTAZIONE:
ITALCONSULT

ELABORATO: IMPIANTI
DOTAZIONI IMPIANTISTICHE DI GALLERIA
GALLERIA PEDESCALA
PLANIMETRIA CON UBICAZIONE DELLE VIE CAVO

Progressivo	Disc
12 06 04 002	02

Rev.	Data	Descrizione	Redazione	Controllo	Approvazione	SCALA: 1:2000/200
B	MAG.07	PRIMA EMISSIONE	ITALCONSULT - CISRM	A. MICIB	G. MONDELLO	NOME FILE: J16L1_12_06_04_002_0101_0PD_02.dwg
C	GIUG.07	REVISIONE PER VERIFICA	ITALCONSULT - CISRM	A. MICIB	G. MONDELLO	CIG PROGR. FIL. LIV. REV.
D	LUG.07	RECEPIMENTO OSSERVAZIONI	ITALCONSULT - CISRM	A. MICIB	G. MONDELLO	J16L1_12_06_04_002_0101_0PD_02

IL PRESENTE DOCUMENTO NON POTRA' ESSERE COPIATO, RIPRODOTTO O ALTRIMENTI PUBBLICATO, IN TUTTO O IN PARTE, SENZA IL CONSENSO SCRITTO DELLA AUTOSTRADA BS-VR-VI-PD S.P.A., CHE VIGILERÀ NeLLA MISURA PREVISTA DALLA LEGGE IN MATERIA DI TUTELA DEI DIRITTI DI AUTORE. L'ACCESSO, IL USO O LA MODIFICA DEL PRESENTE DOCUMENTO DA PARTE DI SOGGETTI TERZI DEVE ESSERE AUTORIZZATO DALLA AUTOSTRADA BS-VR-VI-PD S.P.A. CON LA SOTTOSCRIZIONE DI UN APPOSITO DISCIPLINARE DI CONCESSIONE.