Galleria S. Pietro
Planimetria con ubicazione impianto di illuminazione – Tav. 4

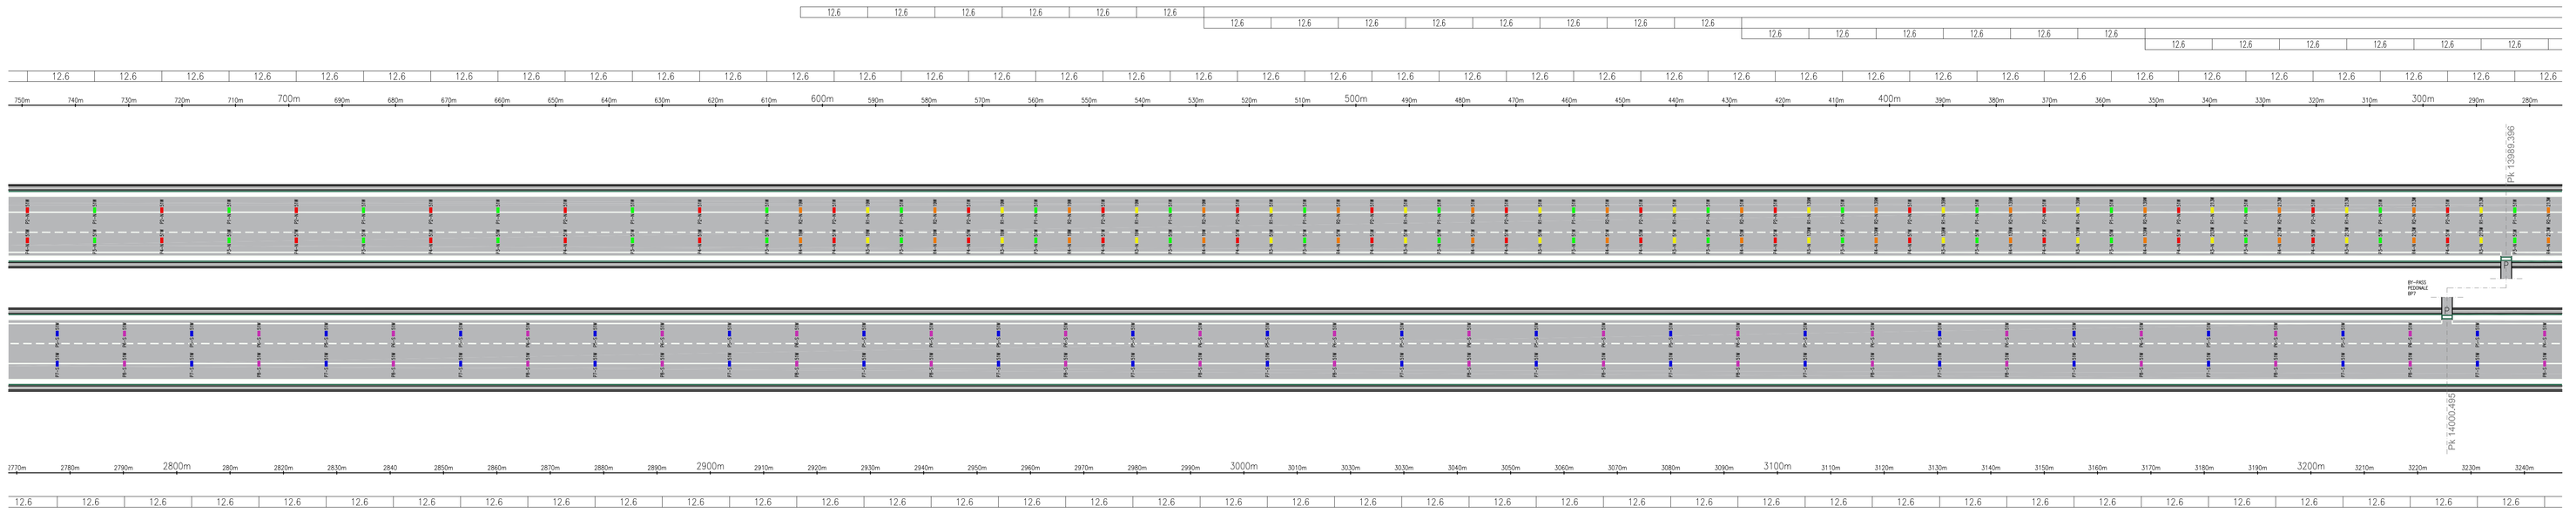

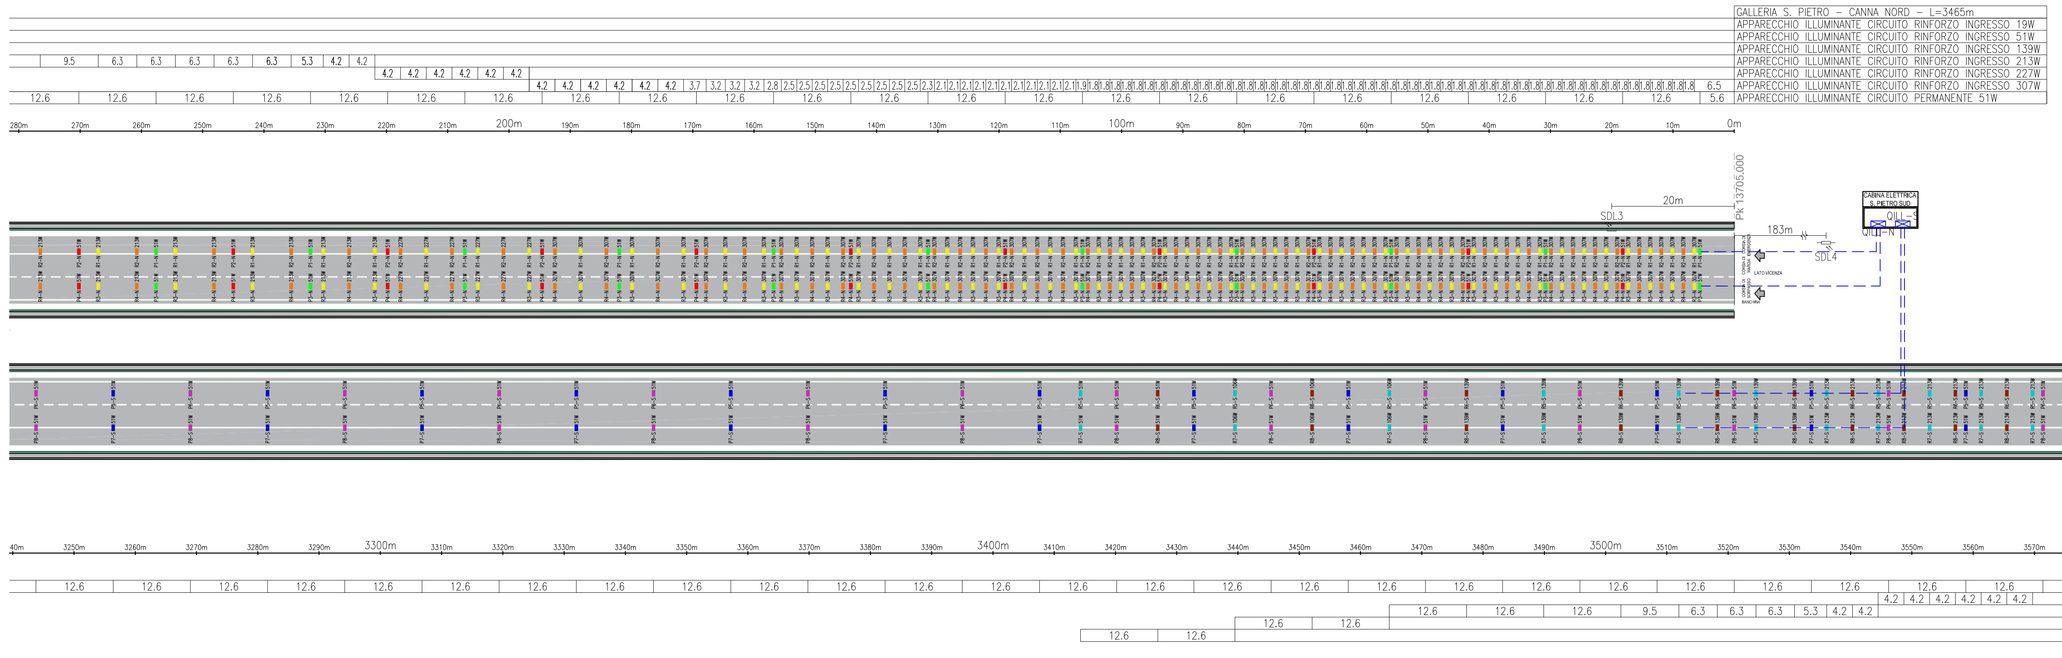

SCALA DI RAPPRESENTAZIONE

LEGENDA

	APPARECCHIO PER ILLUMINAZIONE PERMANENTE DI GALLERIA CON LAMPADA 32 LED (51W) CON OTTICA SIMMETRICA E CLASSE DI ISOLAMENTO II
	APPARECCHIO PER ILLUMINAZIONE DI RINFORZO IN INGRESSO DI GALLERIA CON LAMPADA 144 LED (307W) CON OTTICA ASIMMETRICA E CLASSE DI ISOLAMENTO II
	APPARECCHIO PER ILLUMINAZIONE DI RINFORZO IN INGRESSO DI GALLERIA CON LAMPADA 72 LED (227W) CON OTTICA ASIMMETRICA E CLASSE DI ISOLAMENTO II
	APPARECCHIO PER ILLUMINAZIONE DI RINFORZO IN INGRESSO DI GALLERIA CON LAMPADA 96 LED (213W) CON OTTICA ASIMMETRICA E CLASSE DI ISOLAMENTO II
	APPARECCHIO PER ILLUMINAZIONE DI RINFORZO IN INGRESSO DI GALLERIA CON LAMPADA 64 LED (139W) CON OTTICA ASIMMETRICA E CLASSE DI ISOLAMENTO II
	APPARECCHIO PER ILLUMINAZIONE DI RINFORZO IN INGRESSO DI GALLERIA CON LAMPADA 32 LED (51W) CON OTTICA ASIMMETRICA E CLASSE DI ISOLAMENTO II
	APPARECCHIO PER ILLUMINAZIONE DI RINFORZO IN INGRESSO DI GALLERIA CON LAMPADA 16 LED (19W) CON OTTICA ASIMMETRICA E CLASSE DI ISOLAMENTO II
	APPARECCHIO PER ILLUMINAZIONE DI RINFORZO IN USCITA DI GALLERIA CON LAMPADA 96 LED (213W) CON OTTICA ASIMMETRICA E CLASSE DI ISOLAMENTO II
	APPARECCHIO PER ILLUMINAZIONE DI RINFORZO IN USCITA DI GALLERIA CON LAMPADA 64 LED (139W) CON OTTICA ASIMMETRICA E CLASSE DI ISOLAMENTO II
	APPARECCHIO PER ILLUMINAZIONE DI RINFORZO IN USCITA DI GALLERIA CON LAMPADA 64 LED (106W) CON OTTICA ASIMMETRICA E CLASSE DI ISOLAMENTO II
	APPARECCHIO PER ILLUMINAZIONE DI RINFORZO IN USCITA DI GALLERIA CON LAMPADA 32 LED (51W) CON OTTICA ASIMMETRICA E CLASSE DI ISOLAMENTO II
	GUIDA LUMINOSA PER ILLUMINAZIONE VIE DI ESODO INCASSATA NEL PROFILO REDIRETTIVO
	PORTALE LUMINOSO INDICAZIONE INGRESSO BY-PASS PEDONALE
	SONDA DI ILLUMINAMENTO INTERNO DI GALLERIA (SDL2–SDL3) SONDA DI LUMINANZA DI VELO ESTERNA (SDL1–SDL4)

TABELLA POTENZE CIRCUITI LUCE DI GALLERIA DA CABINA ELETTRICA S. PIETRO NORD

CIRCUITO	LAMPADA 51W (P)	LAMPADA 307W (R)	LAMPADA 227W (R)	LAMPADA 213W (R)	LAMPADA 139W (R)	LAMPADA 106W (R)	LAMPADA 51W (R)	LAMPADA 19W (R)	POTENZA TOTALE
P1–S	71	–	–	–	–	–	–	–	3621W
P2–S	70	–	–	–	–	–	–	–	3570W
P3–S	71	–	–	–	–	–	–	–	3621W
P4–S	70	–	–	–	–	–	–	–	3570W
P5–N	68	–	–	–	–	–	–	–	3468W
P6–N	68	–	–	–	–	–	–	–	3468W
P7–N	68	–	–	–	–	–	–	–	3468W
P8–N	68	–	–	–	–	–	–	–	3468W
R1–S	–	44	3	8	3	–	4	3	16571W
R2–S	–	44	3	7	3	–	4	4	16377W
R3–S	–	44	3	7	3	–	4	3	16571W
R4–S	–	44	3	8	3	–	4	4	16377W
R5–S	–	–	–	5	3	2	1	–	1745W
R6–S	–	–	–	4	4	1	1	–	1598W
R7–S	–	–	–	5	3	2	1	–	1745W
R8–S	–	–	–	4	4	1	1	–	1598W

TABELLA POTENZE CIRCUITI LUCE DI GALLERIA DA CABINA ELETTRICA S. PIETRO SUD

CIRCUITO	LAMPADA 51W (P)	LAMPADA 307W (R)	LAMPADA 227W (R)	LAMPADA 213W (R)	LAMPADA 139W (R)	LAMPADA 106W (R)	LAMPADA 51W (R)	LAMPADA 19W (R)	POTENZA TOTALE
P1–N	70	–	–	–	–	–	–	–	3570W
P2–N	69	–	–	–	–	–	–	–	3519W
P3–N	70	–	–	–	–	–	–	–	3570W
P4–N	69	–	–	–	–	–	–	–	3519W
P5–N	72	–	–	–	–	–	–	–	3672W
P6–N	72	–	–	–	–	–	–	–	3672W
P7–N	72	–	–	–	–	–	–	–	3672W
P8–N	72	–	–	–	–	–	–	–	3672W
R1–N	–	44	3	8	3	–	4	3	16571W
R2–N	–	44	3	7	3	–	4	4	16377W
R3–N	–	44	3	7	3	–	4	3	16571W
R4–N	–	44	3	8	3	–	4	4	16377W
R5–N	–	–	–	5	3	2	1	–	1745W
R6–N	–	–	–	4	4	1	1	–	1598W
R7–N	–	–	–	5	3	2	1	–	1745W
R8–N	–	–	–	4	4	1	1	–	1598W

AUTOSTRADA BRESCIA - VERONA - VICENZA - PADOVA

Autostrada Brescia Verona Vicenza Padova SpA
Via Flavio Gioia 71 37135 Verona
tel. 0458272222 Fax 0458200051 Casella Postale 460M www.autobspd.it
AREA COSTRUZIONI AUTOSTRADALI

RINA ISO 9001:2015 ISO 14001:2015 BS OHSAS 18001:2007 Certified Management Systems

AUTOSTRADA VALDASTICO A31 NORD

1° LOTTO
Piovene Rocchette - Valle dell'Astico

PROGETTO DEFINITIVO

CUP	G21B1 30006 60005
WBS	B25.A31N.LT
COMMESSA	J16L1

COMMITTENTE

S.p.A. AUTOSTRADA BRESCIA VERONA VICENZA PADOVA
Area Costruzioni Autostradali

CAPO COMMESSA PER LA PROGETTAZIONE
Dott. Ing. Gabriella Costantini

PRESTATORE DI SERVIZI:
CONSORZIO RAETIA
RAPPRESENTANTE: Dott. Ing. Alberto Scotti

RESPONSABILE DELL'INTEGRAZIONE TRA LE PRESTAZIONI SPECIALISTICHE:
Technital S.p.A. Ing. Renzo Valentini

PROGETTAZIONE:
ITALCONSULT
Ing. Giovanni Mondello
Amministratore Delegato

ELABORATO: IMPIANTI
DOTAZIONI IMPIANTISTICHE DI GALLERIA
GALLERIA S. PIETRO
PLANIMETRIA CON UBICAZIONE IMPIANTO DI ILLUMINAZIONE - TAV. 4

Progressivo 12 06 05 003 02 — Rev.

Rev.	Data	Descrizione	Redazione	Controllo	Approvazione
00	MAGGIO 17	PRIMA EMISSIONE	ITALCONSULT - CUGINI	A. MOSI	G. MONDELLO
01	GIUGNO 17	REVISIONE PER ADEGUAMENTO CARTIGLIO	ITALCONSULT - CUGINI	A. MOSI	G. MONDELLO
02	LUGLIO 17	RECEPIMENTO OSSERVAZIONI	ITALCONSULT - CUGINI	A. MOSI	G. MONDELLO

SCALA: 1:50/500
NOME FILE: J16L1_12_06_05_003_0404_0PD_02.dwg
DIS PROGR. FG LIV. REV
J16L1_12_06_05_003_0404_0PD_02

IL PRESENTE DOCUMENTO NON POTRA' ESSERE COPIATO, RIPRODOTTO O ALTRIMENTI PUBBLICATO IN TUTTO O IN PARTE, SENZA IL CONSENSO SCRITTO DELLA AUTOSTRADA BS-VR-VI-PD S.P.A., OGNI UTILIZZO NON AUTORIZZATO SARA' PERSEGUITO A NORMA DI LEGGE.
THIS DOCUMENT MAY NOT BE COPIED, REPRODUCED OR PUBLISHED, EITHER IN PART OR IN ITS ENTIRETY, WITHOUT THE WRITTEN PERMISSION OF AUTOSTRADA BRESCIA-VERONA-VICENZA-PADOVA S.P.A., UNAUTHORISED USE WILL BE PROSECUTED BY LAW.