By-pass pedonale
Impianti meccanici

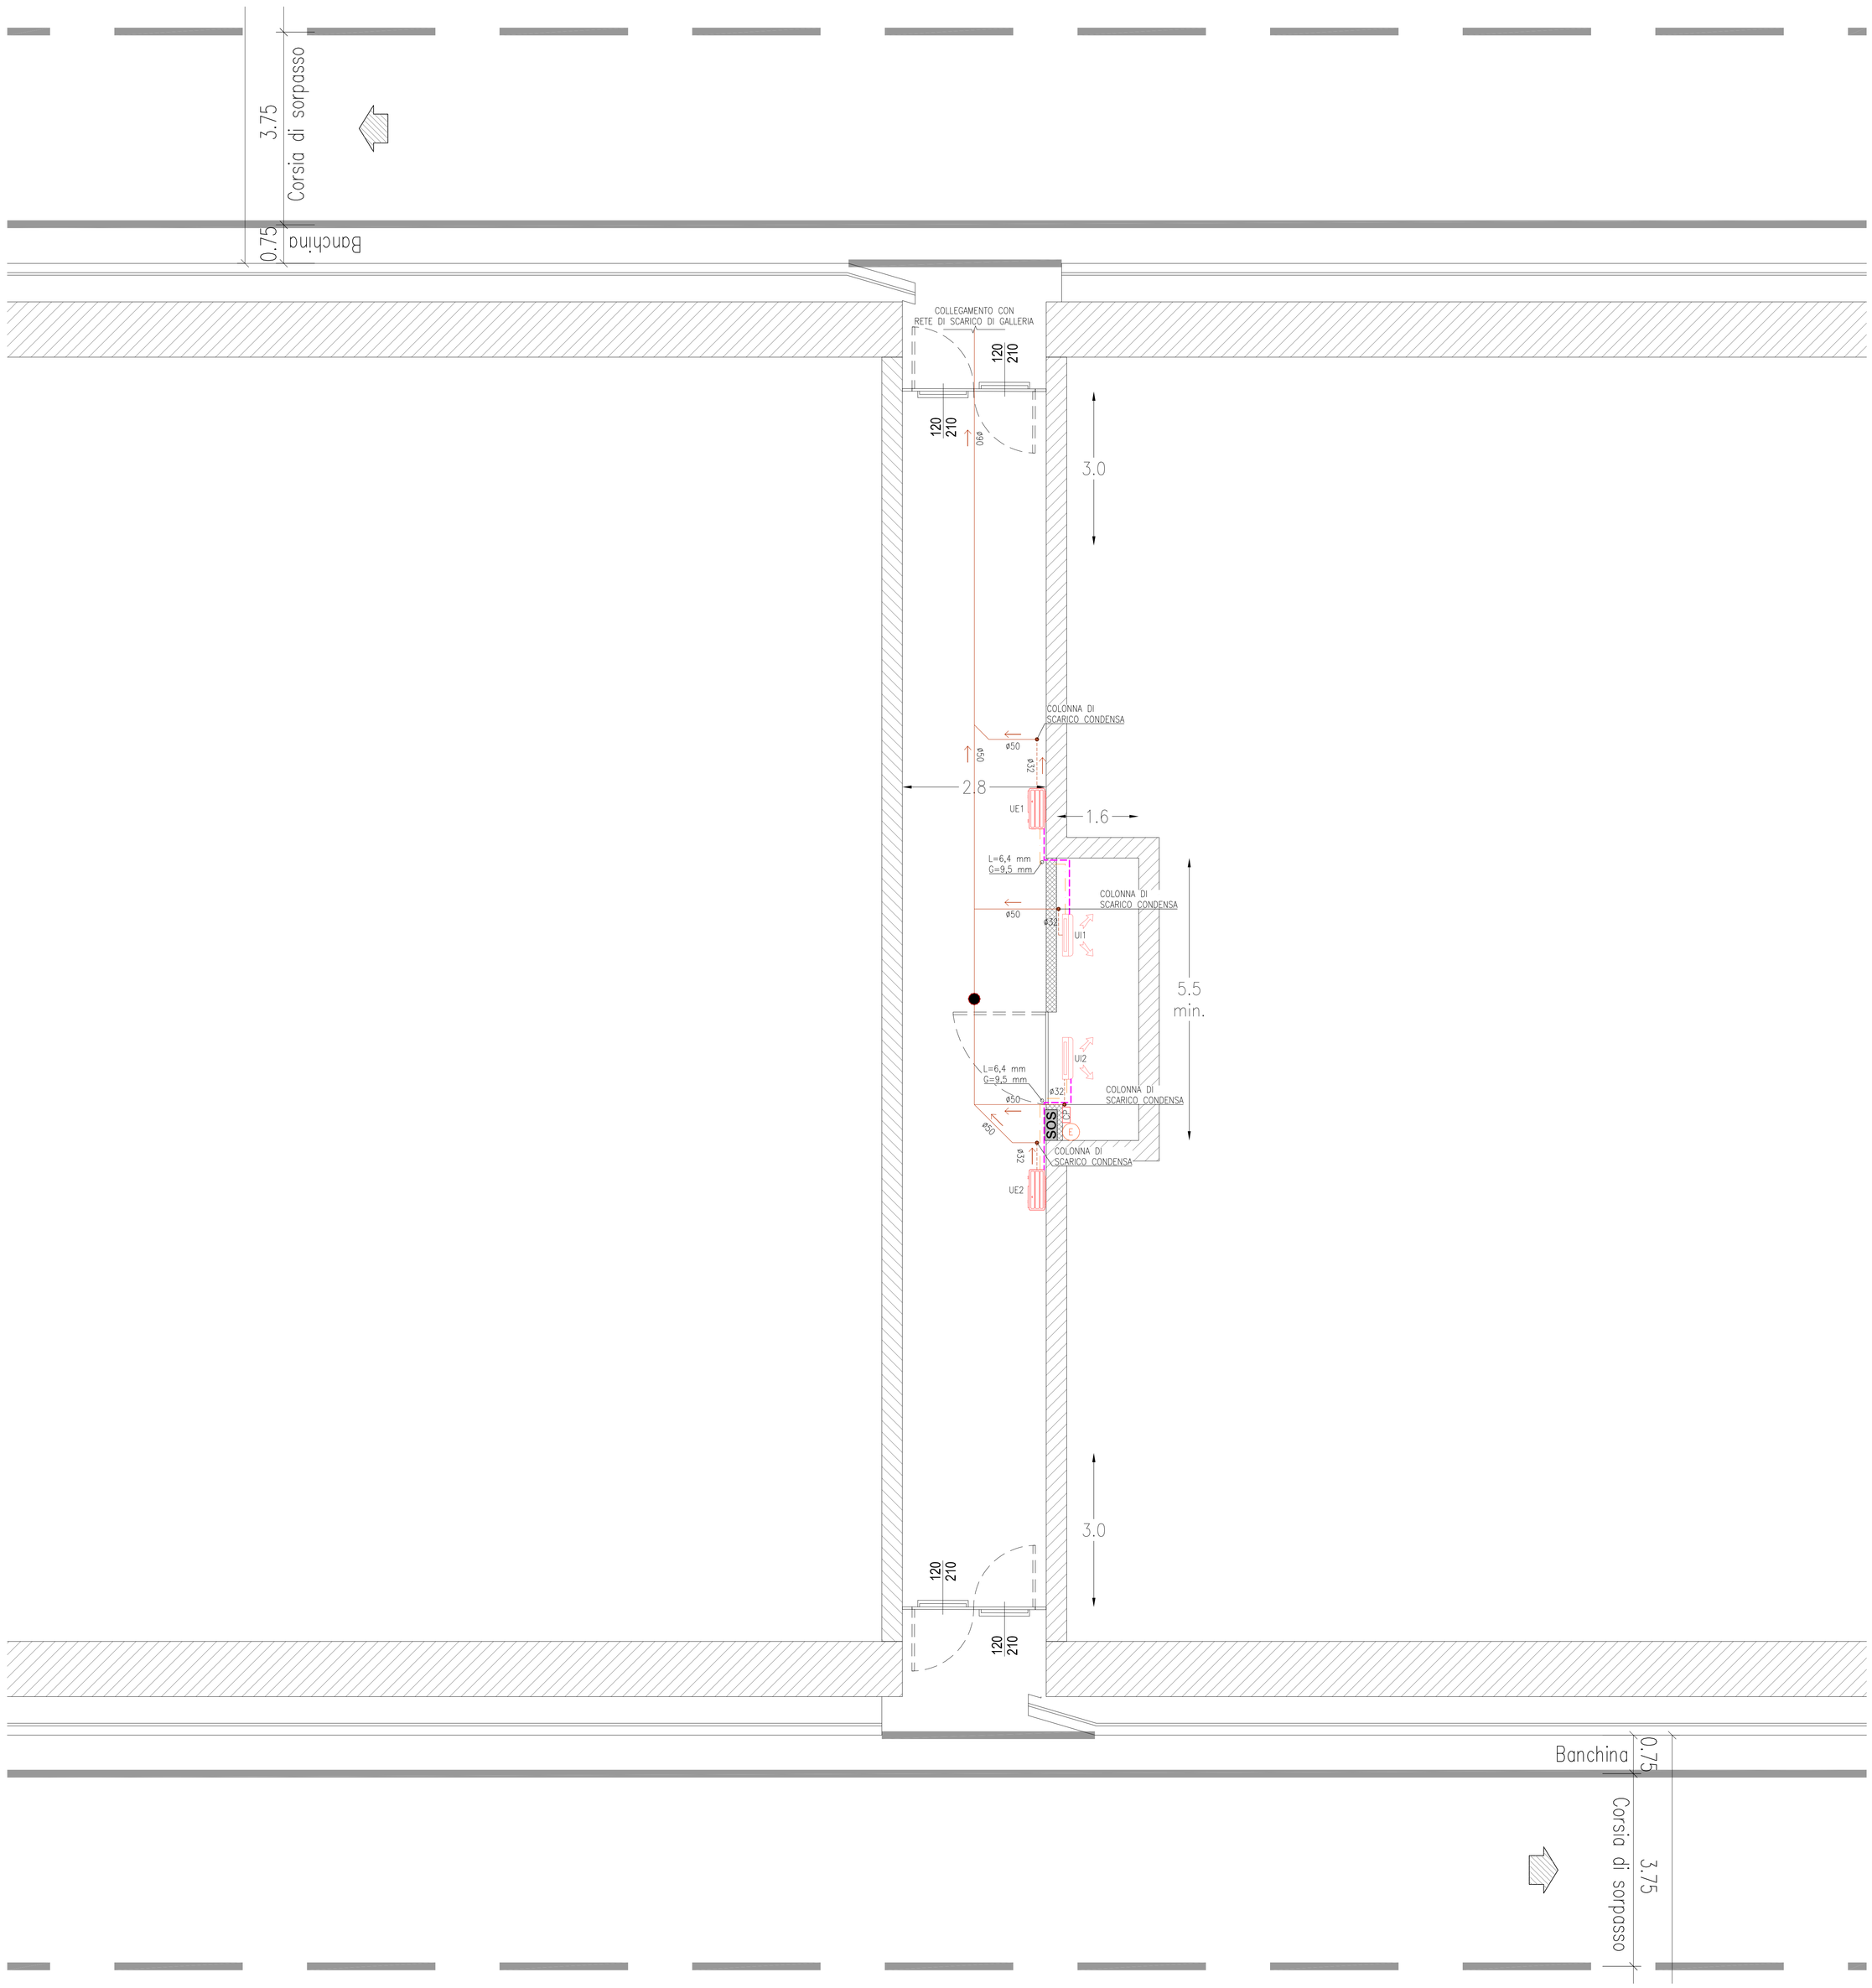

LEGENDA

UI.. UE..	SISTEMA SPLIT PER IMPIANTO DI CONDIZIONAMENTO – UI..: Unità interna – UE..: Unità esterna – Potenza frigorifera: 7,1 kW – Potenza termica: 8,2 kW – Portata d'aria massima: 1110 mc/h – Potenza elettrica massima: 2,82 W – Alimentazione elettrica: 400 V/50 Hz
ML MG	MONTANTE LIQUIDO/GAS IMPIANTO SPLIT IN RAME PREISOLATO
L	TUBAZIONE LIQUIDO IMPIANTO SPLIT IN RAME PREISOLATO
G	TUBAZIONE GAS IMPIANTO SPLIT IN RAME PREISOLATO
CP	COMANDO A PARETE UNITA' INTERNA SPLIT
	PILETTA DI SCARICO
	TUBAZIONE DI SCARICO CONDENSA A PARETE
	TUBAZIONE DI SCARICO A PAVIMENTO
E	ESTINTORE PORTATILE A CO_2 DA 5Kg

NOTE

- PENDENZA TUBAZIONE DI SCARICO 1% MINIMA.
- PREVEDERE RETE DI RACCOLTA CONDENSA DALLE UNITA' ESTERNE E INTERNE SPLIT DA RECAPITARE NELLE COLONNE DI SCARICO ACQUE NERE/CHIARE PREVIO SIFONE.
- PER DIAMETRI DA 6,4MM A 15,9MM UTILIZZARE TUBAZIONI IN RAME DI TIPO "0" (SECONDO UNI EN 1057).
- PER DIAMETRI DA 19,1MM A 41,3MM UTILIZZARE TUBAZIONI IN RAME DI TIPO "1\2H" (SECONDO UNI EN 1057).

A4 AUTOSTRADA BRESCIA - VERONA - VICENZA - PADOVA

Autostrada Brescia Verona Vicenza Padova SpA
Via Flavio Gioia 71 37135 Verona
tel. 0458272222 Fax 0458200051 Casella Postale 465M www.autobspd.it
AREA COSTRUZIONI AUTOSTRADALI

RINA ISO 9001 14001 OHSAS 18001 v.EA 35/00 SE37 Certified Integrated Systems

AUTOSTRADA VALDASTICO
A31 NORD

1° LOTTO
Piovene Rocchette - Valle dell'Astico

PROGETTO DEFINITIVO

CUP	C21B1 30006 60005
WBS	B25.A31NL11
COMMESSA	J16L1

COMMITTENTE

S.p.A. AUTOSTRADA BRESCIA VERONA VICENZA PADOVA
Area Costruzioni Autostradali

CAPO COMMESSA PER LA PROGETTAZIONE
Dott. Ing. Gabriella Costantini

PRESTATORE DI SERVIZI:
CONSORZIO RAETIA
RAPPRESENTANTE: Dott. Ing. Alberto Scotti

RESPONSABILE DELL'INTEGRAZIONE TRA LE PRESTAZIONI SPECIALISTICHE:
Tecnico Coordinatore: Arch. Andrea Renso

PROGETTAZIONE:
ITALCONSULT
Responsabile Area Impianti: Ing. Giovanni Mondello

ELABORATO:
IMPIANTI
DOTAZIONI IMPIANTISTICHE DI GALLERIA
BY-PASS DI GALLERIA
BY-PASS PEDONALE - IMPIANTI MECCANICI

Progressivo 12 06 06 004 Rev. 02

Rev.	Data	Descrizione	Redazione	Controllo	Approvazione
00	MARZO 2017	PRIMA EMISSIONE	ITALCONSULT - CUGINI	A. MOSSI	G. MONDELLO
01	GIUGNO 2017	REVISIONE PER ADEGUAMENTO CARTIGLIO	ITALCONSULT - CUGINI	A. MOSSI	G. MONDELLO
02	LUGLIO 2017	RECEPIMENTO OSSERVAZIONI	ITALCONSULT - CUGINI	A. MOSSI	G. MONDELLO

SCALA: 1:50
NOME FILE: J16L1_12_06_06_004_0101_0PD_02.dwg
CM PROGR. FG. LAV. REV.
J16L1_12_06_06_004_0101_0PD_02

IL PRESENTE DOCUMENTO NON POTRÀ ESSERE COPIATO, RIPRODOTTO O ALTRIMENTI PUBBLICATO, IN TUTTO O IN PARTE, SENZA IL CONSENSO SCRITTO DELLA AUTOSTRADA BS-VR-VI-PD S.P.A., CON UTILIZZO NON AUTORIZZATO SARÀ PERSEGUITO A NORMA DI LEGGE.
THIS DOCUMENT MAY NOT BE COPIED, REPRODUCED OR PUBLISHED, EITHER IN PART OR IN ITS ENTIRETY, WITHOUT THE WRITTEN PERMISSION OF AUTOSTRADA BRESCIA-VERONA-VICENZA-PADOVA S.P.A.. UNAUTHORIZED USE WILL BE PROSECUTED BY LAW.