


LEGENDA SIMBOLI	
①	SERRANDA DI SOVRAPRESSIONE 800 x 800 mm
②	SERRANDA TAGLIAFUOCO 800 x 800 mm REI 120
③	SERRANDA TAGLIAFUOCO 600 x 600 mm REI 120
④	ELETTROVENTILATORE Ø 500 mm / 4 m³/s / 600 Pa / 4,5 KW CON INVERTER
⑤	SILENZIATORE
⑥	MICROSWITCH STATO SERRANDA (CONTATTO IN SCAMBIO)
⑦	PRESSOSTATO DIFFERENZIALE (CONTATTO IN SCAMBIO)
⑧	FLUSSOSTATO (CONTATTO IN SCAMBIO)

11,25  
3,00 Corso di emergenza  
3,75 Corso di marcia  
3,75 Corso di sorpasso  
0,75 Banchina

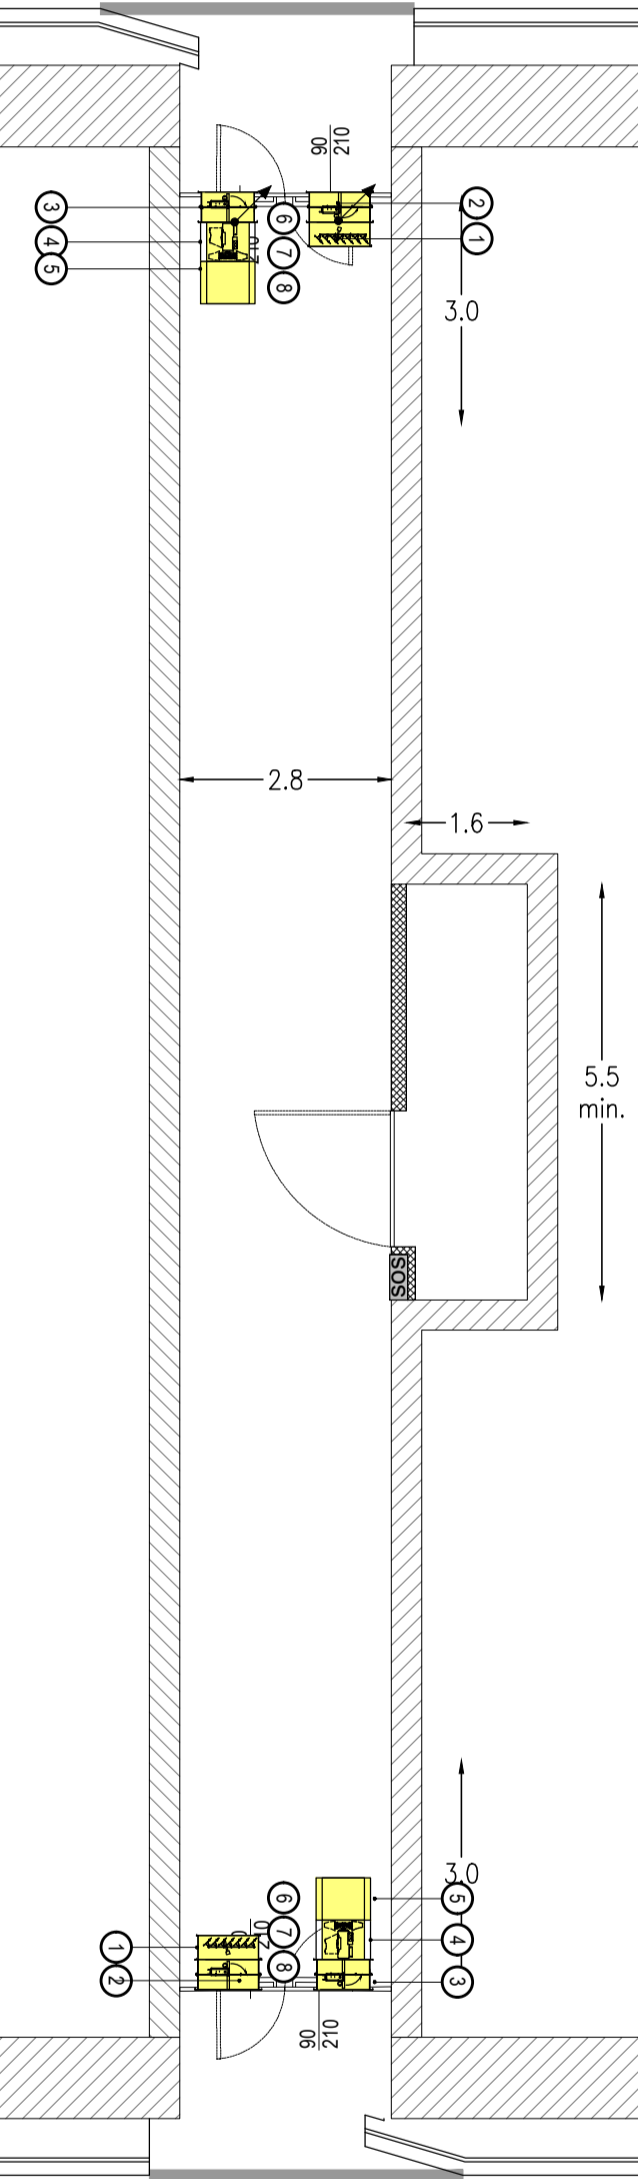

0,75 Banchina  
3,75 Corso di sorpasso  
3,75 Corso di marcia  
3,00 Corso di emergenza  
11,25


**Autostrada Brescia Verona Vicenza Padova SpA**  
 Via Flavio Gioia 71 37135 Verona  
 tel. 0458272222 Fax 0458200051 Casella Postale 460M www.autospd.it  
 AREA COSTRUZIONI AUTOSTRADALI


**RINA**  
 ISO 9001:2015  
 ISO 14001:2015  
 BEST Certified Integrated System

**AUTOSTRADA VALDASTICO  
A31 NORD  
1° LOTTO  
Piovene Rocchette - Valle dell'Astico**

<b>PROGETTO DEFINITIVO</b>	CUP	G21B1 30006 60005
	WBS	825.A31N11
	COMMESSA	J16L1


**S.p.A. AUTOSTRADA BRESCIA VERONA VICENZA PADOVA**  
 Area Costruzioni Autostradali

**CAPO COMMESSA PER LA PROGETTAZIONE**  
 Dott. Ing. Gabriella Costantini

**PRESTATORE DI SERVIZI:**  
**CONSORZIO RAETIA**

**PROGETTAZIONE:**  

**PROMETEO**

RESPONSABILE DELLA PROGETTAZIONE  
 TRA LE ATTIVITÀ SPECIFICHE:  
 Tecnico Scelta e Posiz. Andrea Renzo

RAPPRESENTANTE: Dott. Ing. Alberto Scotti




ELABORATO: IMPIANTI  
DOTAZIONI IMPIANTISTICHE DI GALLERIA  
BY-PASS DI GALLERIA  
BY-PASS PEDONALE - IMPIANTO DI PRESSURIZZAZIONE FILTRI

Progressivo: **12 06 06 005 02** Rev. 1:100

Rev.	Data	Descrizione	Redazione	Controllo	Approvazione	SCALA:
00	04/02/2017	PRIMA EMISSIONE	PROMETEOENGINEERING.IT - G. NOVELLI	F. RUSSO	A. FOCARACCI	NOME FILE: J16L1_12_06_06_005_0101_OPD_02.dwg
01	04/02/2017	REVISIONE PER ADEGUAMENTO CARTIGLIO	PROMETEOENGINEERING.IT - G. NOVELLI	F. RUSSO	A. FOCARACCI	QU. Progr. FG. UV. REV.
02	04/02/2017	RECEPIMENTO OSSERVAZIONI	PROMETEOENGINEERING.IT - G. NOVELLI	F. RUSSO	A. FOCARACCI	J16L1_12_06_06_005_0101_OPD_02

IL PRESENTE DOCUMENTO NON POTRÀ ESSERE COPiato, RIPRODOTTO O ALTAMENTE PUBBLICATO, IN TUTTO O IN PARTE, SENZA IL CONSENSO SCRITTO DELLA AUTOSTRADA BRESCIA-VERONA-VICENZA-PADOVA S.P.A. DON UTILIZZO NON AUTORIZZATO SARÀ PERSEGUITO A NORMA DI LEGGE. THIS DOCUMENT MAY NOT BE COPIED, REPRODUCED OR PUBLISHED, EITHER IN PART OR IN ITS ENTIRETY, WITHOUT THE WRITTEN PERMISSION OF AUTOSTRADA BRESCIA-VERONA-VICENZA-PADOVA S.P.A. UNAUTHORIZED USE WILL BE PROSECUTED BY LAW.