By-pass pedonale e carrabile
Impianti meccanici

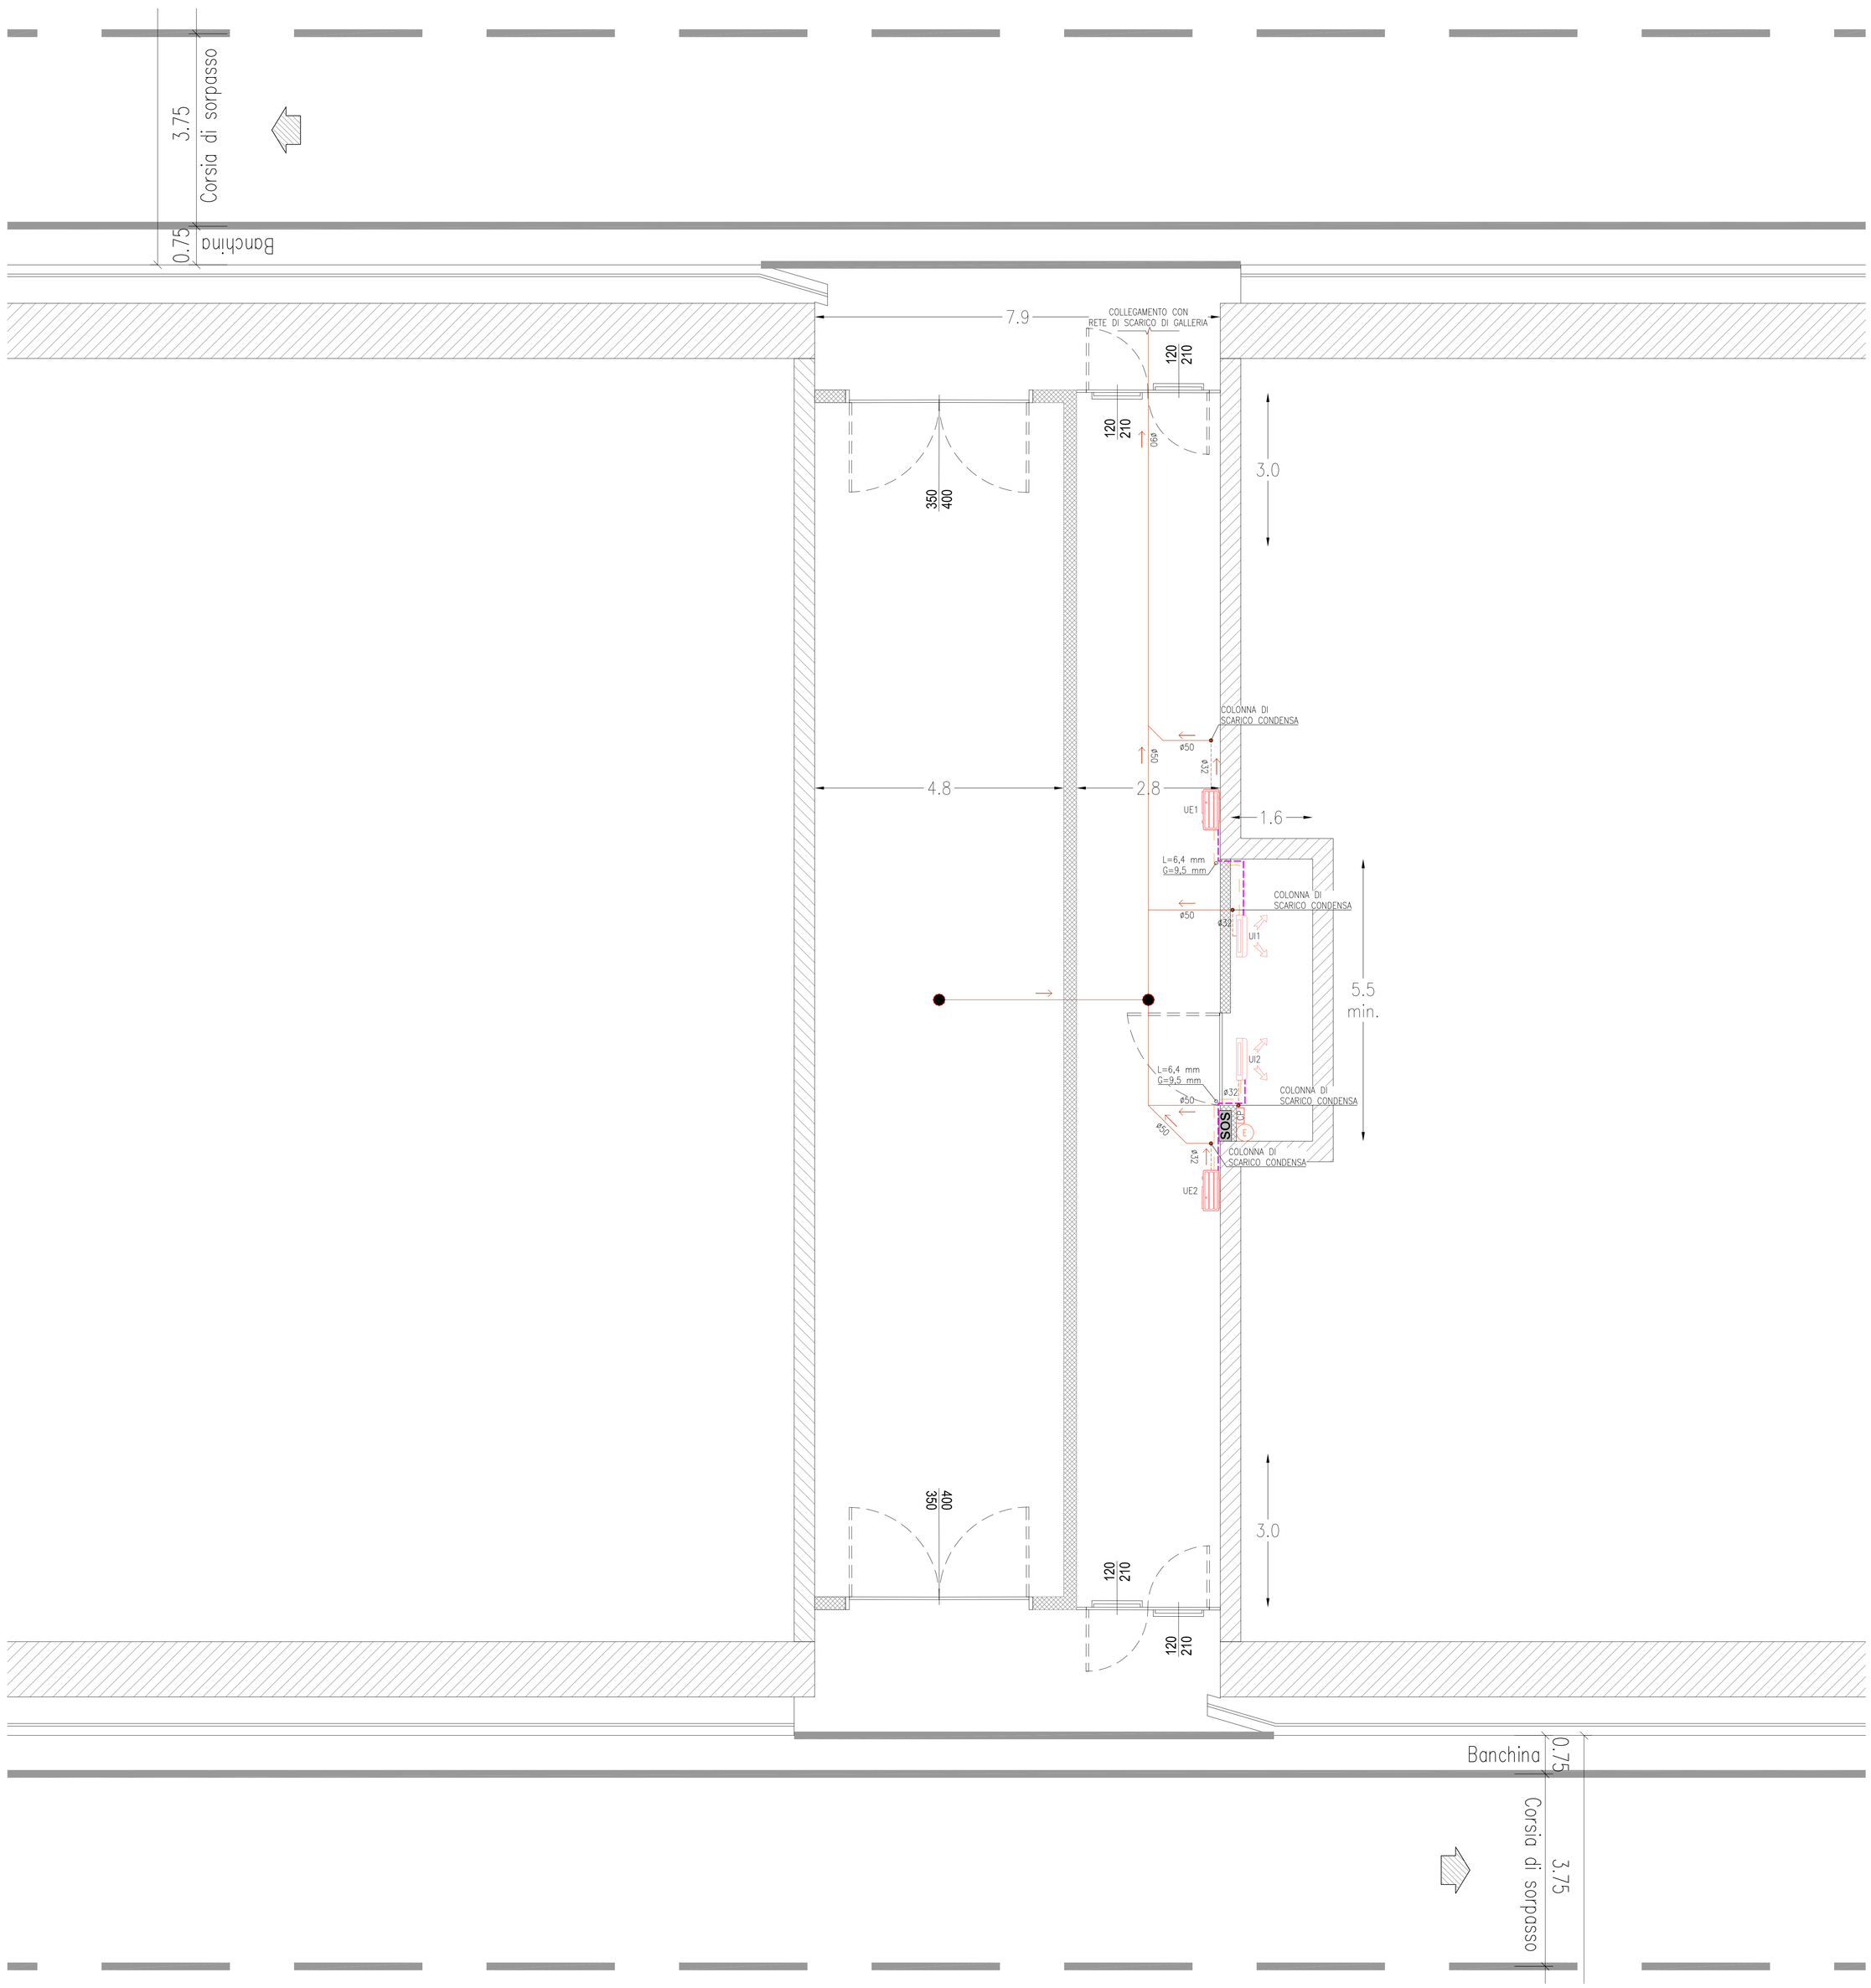

LEGENDA

UI.. UE..	SISTEMA SPLIT PER IMPIANTO DI CONDIZIONAMENTO – UI..: Unità interna – UE..: Unità esterna – Potenza frigorifera: 7,1 kW – Potenza termica: 8,2 kW – Portata d'aria massima: 1110 mc/h – Potenza elettrica massima: 2,82 W – Alimentazione elettrica: 400 V/50 Hz
ML MG	MONTANTE LIQUIDO/GAS IMPIANTO SPLIT IN RAME PREISOLATO
L	TUBAZIONE LIQUIDO IMPIANTO SPLIT IN RAME PREISOLATO
G	TUBAZIONE GAS IMPIANTO SPLIT IN RAME PREISOLATO
CP	COMANDO A PARETE UNITA' INTERNA SPLIT
	PILETTA DI SCARICO
	TUBAZIONE DI SCARICO CONDENSA A PARETE
	TUBAZIONE DI SCARICO A PAVIMENTO
E	ESTINTORE PORTATILE A CO_2 DA 5Kg

NOTE

- PENDENZA TUBAZIONE DI SCARICO 1% MINIMA.
- PREVEDERE RETE DI RACCOLTA CONDENSA DALLE UNITA' ESTERNE E INTERNE SPLIT DA RECAPITARE NELLE COLONNE DI SCARICO ACQUE NERE/CHIARE PREVIO SIFONE.
- PER DIAMETRI DA 6,4MM A 15,9MM UTILIZZARE TUBAZIONI IN RAME DI TIPO "0" (SECONDO UNI EN 1057).
- PER DIAMETRI DA 19,1MM A 41,3MM UTILIZZARE TUBAZIONI IN RAME DI TIPO "1\2H" (SECONDO UNI EN 1057).

A4 AUTOSTRADA BRESCIA - VERONA - VICENZA - PADOVA

Autostrada Brescia Verona Vicenza Padova SpA
Via Flavio Gioia 71 37135 Verona
tel. 0458272222 Fax 045200051 Casella Postale 460M www.autobspd.it
AREA COSTRUZIONI AUTOSTRADALI

RINA ISO 9001+ISO 14001 OHSAS 18001 e SA 8000 BEST Certified Integrated Systems

AUTOSTRADA VALDASTICO
A31 NORD

1° LOTTO
Piovene Rocchette - Valle dell'Astico

PROGETTO DEFINITIVO

CUP	G21B1 30006 60005
WBS	B25.A31NL11
COMMESSA	J16L1

COMMITTENTE

A4 AUTOSTRADA BRESCIA - VERONA - VICENZA - PADOVA

S.p.A. AUTOSTRADA BRESCIA VERONA VICENZA PADOVA
Area Costruzioni Autostradali

CAPO COMMESSA PER LA PROGETTAZIONE
Dott. Ing. Gabriella Costantini

PRESTATORE DI SERVIZI:
CONSORZIO RAETIA
RAPPRESENTANTE: Dott. Ing. Alberto Scotti

RESPONSABILE DELL'INTEGRAZIONE TRA LE PRESTAZIONI SPECIALISTICHE:
Tecnico Consorziato - Arch. Andrea Renso

PROGETTAZIONE:
ITALCONSULT
Responsabile: Ing. Giovanni Mondello

ELABORATO: IMPIANTI
DOTAZIONI IMPIANTISTICHE DI GALLERIA
BY-PASS DI GALLERIA
BY-PASS PEDONALE E CARRABILE - IMPIANTI MECCANICI

Progressivo: 12 06 06 009 Rev.: 02

Rev.	Data	Descrizione	Redazione	Controllo	Approvazione
00	MARZO.2017	PRIMA EMISSIONE	ITALCONSULT - CUGINI	A. MICISI	G. MONDELLO
01	GIUGNO.2017	REVISIONE PER ADEGUAMENTO CARTIGLIO	ITALCONSULT - CUGINI	A. MICISI	G. MONDELLO
02	LUGLIO.2017	RECEPIMENTO OSSERVAZIONI	ITALCONSULT - CUGINI	A. MICISI	G. MONDELLO

SCALA: 1:50

NOME FILE: J16L1_12_06_06_009_0101_0PD_02.dwg

CM. PROGR. FGL LIV. REV.
J16L1_12_06_06_009_0101_0PD_02

IL PRESENTE DOCUMENTO NON POTRÀ ESSERE COPIATO, RIPRODOTTO O ALTRIMENTI PUBBLICATO, IN TUTTO O IN PARTE, SENZA IL CONSENSO SCRITTO DELLA AUTOSTRADA BS-VR-VI-PD S.P.A., OVVIA UTILIZZO NON AUTORIZZATO SARÀ PERSEGUITO A NORMA DI LEGGE.
THIS DOCUMENT MAY NOT BE COPIED, REPRODUCED OR PUBLISHED, EITHER IN PART OR IN ITS ENTIRETY, WITHOUT THE WRITTEN PERMISSION OF AUTOSTRADA BRESCIA-VERONA-VICENZA-PADOVA S.P.A., UNAUTHORIZED USE WILL BE PROSECUTE BY LAW.