


11,25
3,00 Corsia di emergenza
3,75 Corsia di marcia
3,75 Corsia di sorpasso
0,75 Banchina

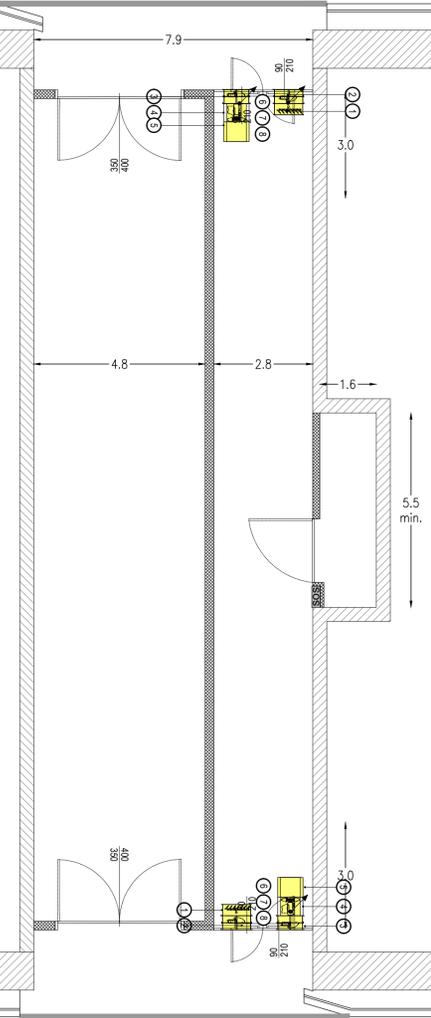

0,75 Banchina
3,75 Corsia di sorpasso
3,75 Corsia di marcia
3,00 Corsia di emergenza
11,25

LEGENDA SIMBOLI	
①	SERRANDA DI SOVRAPRESSIONE 800 x 800 mm
②	SERRANDA TAGLIAFUOCO 800 x 800 mm REI 120
③	SERRANDA TAGLIAFUOCO 600 x 600 mm REI 120
④	ELETTROVENTILATORE Ø 500 mm / 4 m³/s / 600 Pa / 4,5 KW CON INVERTER
⑤	SILENZIATORE
⑥	MICROSWITCH STATO SERRANDA (CONTATTO IN SCAMBIO)
⑦	PRESSOSTATO DIFFERENZIALE (CONTATTO IN SCAMBIO)
⑧	FLUSSOSTATO (CONTATTO IN SCAMBIO)



Autostrada Brescia Verona Vicenza Padova SpA
Via Flavio Gioia 71 37135 Verona
tel. 0458272222 Fax 0458200051 Casella Postale 460M www.autospd.it
AREA COSTRUZIONI AUTOSTRADALI



AUTOSTRADA VALDASTICO A31 NORD

1° LOTTO Piovene Rocchette - Valle dell'Astico

PROGETTO DEFINITIVO

COMMITTENTE: S.p.A. AUTOSTRADA BRESCIA VERONA VICENZA PADOVA
Area Costruzioni Autostradali

PRESTATORE DI SERVIZI:
CONSORZIO RAETIA

RAPPRESENTANTE: Dott. Ing. Alberto Scotti

CAPO COMMESSA
PER LA PROGETTAZIONE
Dott. Ing. Gabriella Costantini

PROGETTAZIONE:
PROMETEO

RESPONSABILE DELLA PROGETTAZIONE
TRA LE SPECIALITÀ SPECIFICHE:
Technic SpA - Ing. Andrea Renso

ING. ANDREA RENSO

CUP: G21B1 30006 60005
WBS: 825.A31N11
COMMESSA: J16L1

Progressivo: **12 06 06 010 02** Rev.

ELABORATO: **IMPIANTI**
DOTAZIONI IMPIANTISTICHE DI GALLERIA
BY-PASS DI GALLERIA
BY-PASS PEDONALE E CARRABILE - IMPIANTO DI PRESSURIZZAZIONE FILTRI

SCALA: 1:100

Rev.	Data	Descrizione	Redazione	Controllo	Approvazione
00	02/02/2017	PRIMA EMISSIONE	PROMETEOENGINEERING.IT - G. NIVELLI	F. RUSSO	A. FOCARACCI
01	01/06/2017	REVISIONE PER ADEGUAMENTO CARTIGLIO	PROMETEOENGINEERING.IT - G. NIVELLI	F. RUSSO	A. FOCARACCI
02	01/07/2017	RECEPIMENTO OSSERVAZIONI	PROMETEOENGINEERING.IT - G. NIVELLI	F. RUSSO	A. FOCARACCI

IL PRESENTE DOCUMENTO NON POTRÀ ESSERE COPiato, RIPRODOTTO O ALTAMENTE PUBBLICATO, IN TUTTO O IN PARTE, SENZA IL CONSENSO SCRITTO DELLA AUTOSTRADA BRESCIA-VERONA-VICENZA-PADOVA S.P.A. DON UTILIZZO NON AUTORIZZATO SARÀ PERSEGUITO A NORMA DI LEGGE.
THIS DOCUMENT MAY NOT BE COPIED, REPRODUCED OR PUBLISHED, EITHER IN PART OR IN ITS ENTIRETY, WITHOUT THE WRITTEN PERMISSION OF AUTOSTRADA BRESCIA-VERONA-VICENZA-PADOVA S.P.A. UNAUTHORIZED USE WILL BE PROSECUTED BY LAW.