## PARTICOLARE PLINTO DI FONDAZIONE PREFABBRICATO PER PALI ILLUMINAZIONE FINO AD h=12m

Pianta
(scala 1:20)




SEZIONE A-A
(scala 1:20)




SEZIONE B-B
(scala 1:20)

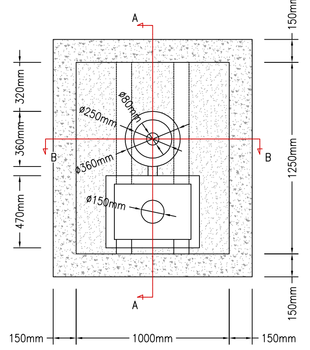


## PARTICOLARE PLINTO DI FONDAZIONE PREFABBRICATO PER PALI ILLUMINAZIONE FINO AD h=12m

Pianta
(scala 1:20)

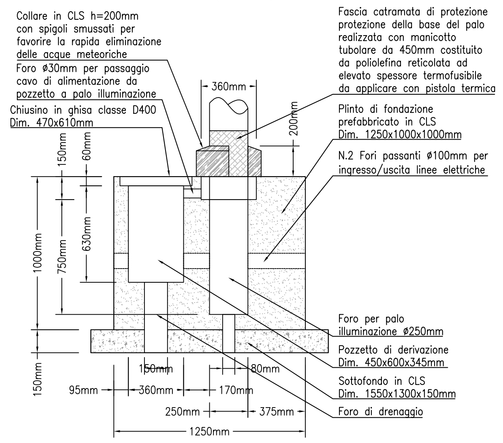


SEZIONE A-A
(scala 1:20)

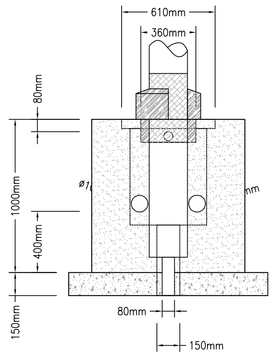


SEZIONE B-B
(scala 1:20)

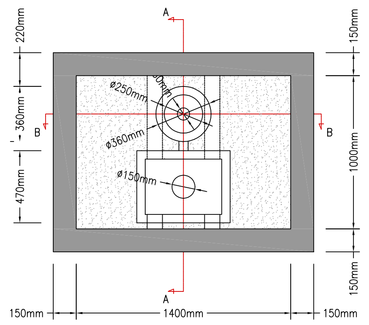


## PARTICOLARE PLINTO DI FONDAZIONE PREFABBRICATO PER PALI ILLUMINAZIONE FINO AD h=15,6m

Pianta
(scala 1:20)

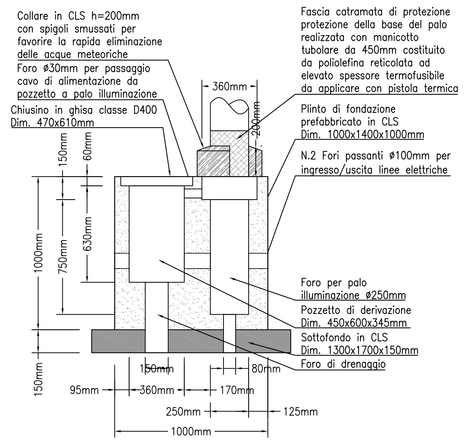


SEZIONE A-A
(scala 1:20)

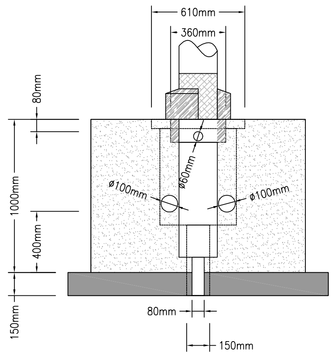


SEZIONE B-B
(scala 1:20)

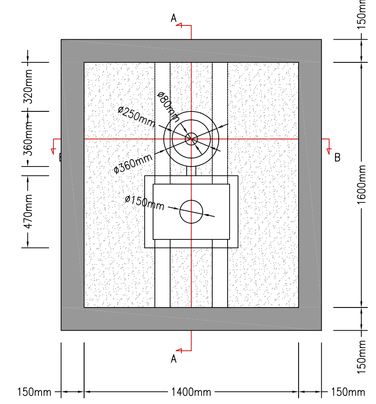


## PARTICOLARE APPARECCHIO ILLUMINANTE STRADALE DA 160/200 LED

Vista dall' alto
(Scala 1:10)

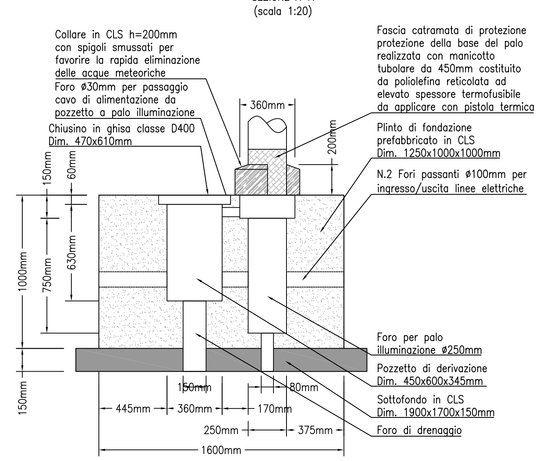


Vista 3D
(Scala 1:10)

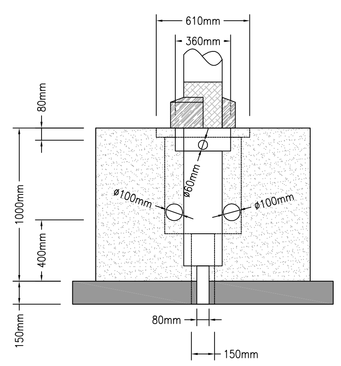

Vista laterale
(Scala 1:10)




APPARECCHIO ILLUMINANTE PER ILLUMINAZIONE STRADALE CON CORPO E COPERCHIO IN ALLUMINIO PRESSOFUSO, COPPA DI PROTEZIONE IN VETRO PIANO TEMPRATO, OTTICA STRADALE, DOTATO DI SORGENTE LUMINOSA DA 160/200 LED (FLUSSO LUMINOSO 40.200/56.000/46.000Lm) PER UNA POTENZA DI 304/373/410W, REGOLAZIONE AD ONDE CONVOGLIATE, CLASSE DI ISOLAMENTO II, GRADO DI PROTEZIONE IP66.
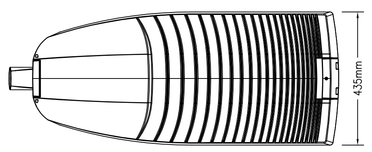
## PARTICOLARE APPARECCHIO ILLUMINANTE STRADALE DA 120 LED

Vista dall' alto
(Scala 1:10)

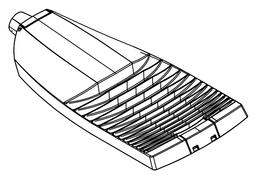


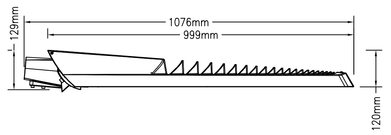Vista 3D
(Scala 1:10)



Vista laterale
(Scala 1:10)




APPARECCHIO ILLUMINANTE PER ILLUMINAZIONE STRADALE CON CORPO E COPERCHIO IN ALLUMINIO PRESSOFUSO, COPPA DI PROTEZIONE IN VETRO PIANO TEMPRATO, OTTICA STRADALE, DOTATO DI SORGENTE LUMINOSA DA 120 LED (FLUSSO LUMINOSO 26.000/32.000Lm) PER UNA POTENZA DI 207/244W, REGOLAZIONE AD ONDE CONVOGLIATE, CLASSE DI ISOLAMENTO II, GRADO DI PROTEZIONE IP66.
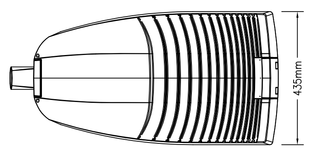
## PARTICOLARE SEGNALATORE STRADALE ANTINEBBIA MONTATO SU SOSTEGNO TUBOLARE

Vista frontale
(Scala 1:10)

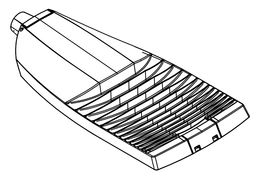


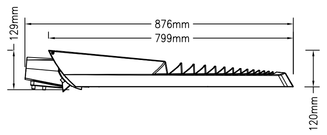Vista laterale
(Scala 1:10)





Autostrada Brescia Verona Vicenza Padova SpA
Via Flavio Gioia 71 - 37135 Verona
tel. 0458272222 Fax 0458200051 Casella Postale 4608M www.autobspd.it
AREA COSTRUZIONI AUTOSTRADALI


# AUTOSTRADA VALDASTICO
# A31 NORD
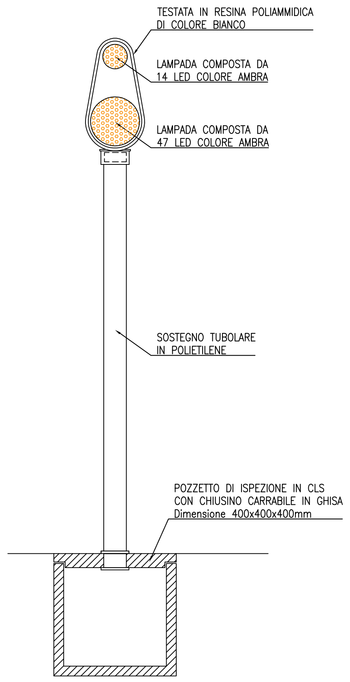
## 1° LOTTO
## Piovene Rocchette - Valle dell'Astico

## PROGETTO DEFINITIVO
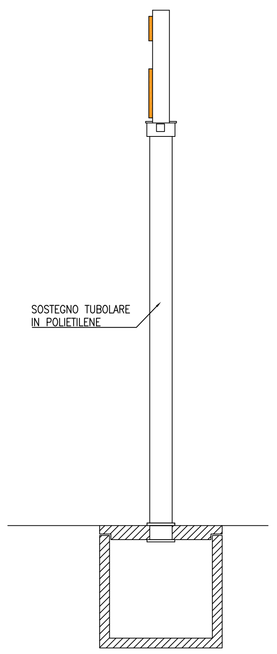
| | |
|---|---|
| CUP | G21B1 30006 60005 |
| WBS | B25.A31NL13 |
| COMMESSA | J16L1 |

COMMITTENTE

S.p.A. AUTOSTRADA BRESCIA VERONA VICENZA PADOVA
Area Costruzioni Autostradali

CAPO COMMESSA:
PER LA PROGETTAZIONE
Dott. Ing. Gabriella Costantini

PRESTATORE DI SERVIZI:
CONSORZIO RAETIA
RAPPRESENTANTE: Dott. Ing. Alberto Scotti

RESPONSABILE DEL COORDINAMENTO TRA LE PRESTAZIONI SPECIALISTICHE:
Tecnico: Dott. Ing. Alberto Renso

PROGETTAZIONE:
ITALCONSULT
Responsabile Integrazione Prestazioni Specialistiche:
Dott. Ing. Giovanni Mordeglio

ELABORATO: IMPIANTI
PARTICOLARI TIPOLOGICI
IMPIANTI ELETTRICI
PARTICOLARI IMPIANTO DI ILLUMINAZIONE ALL'APERTO

Progressivo: 12 08 01 050 02 — Rev.

| Rev. | Data | Descrizione | Redazione | Controllo | Approvazione |
|---|---|---|---|---|---|
| B | MAG.07 | PRIMA EMISSIONE | ITALCONSULT - CUGINI | A. MIOSI | G. MONDELLO |
| D | SUBC.07 | REVISIONE PER ADEGUAMENTO CAPITOLO | ITALCONSULT - CUGINI | A. MIOSI | G. MONDELLO |
| E | LUGLIO 07 | RECEPIMENTO OSSERVAZIONI | ITALCONSULT - CUGINI | A. MIOSI | G. MONDELLO |

SCALA: 1:20/10

NOME FILE: J16L1_12_08_01_050_0101_0PD_02.dwg

CIG | WCGS | FC | JI | BD
J16L1_12_08_01_050_0101_0PD_02

IL PRESENTE DOCUMENTO NON POTRA' ESSERE COPIATO, RIPRODOTTO O ALTRIMENTI PUBBLICATO, IN TUTTO O IN PARTE, SENZA IL CONSENSO SCRITTO DELLA AUTOSTRADA. QUALORA NON SI FACCIA USO DI QUANTO SOPRA SI AVVERTE CHE SARANNO PERSEGUITE A NORMA DI LEGGE.
THIS DOCUMENT MAY NOT BE COPIED, REPRODUCED OR PUBLISHED, EITHER IN PART OR IN ITS ENTIRETY, WITHOUT THE WRITTEN PERMISSION OF AUTOSTRADA BRESCIA-VERONA-VICENZA-PADOVA S.p.A., UNAUTHORIZED USE WILL BE PROSECUTED BY LAW.