PARTICOLARE GIUNZIONE RAPIDA IN GEL PER CAVO ESTRUSO 0,6 / 1 kV DI TIPO DERIVATO CON USCITA A 30°

Formazione cavo e sezione canduttori passanti : 5G6/4/2,5mmq
Formazione cavo e sezione canduttori derivati : 5G2,5mmq

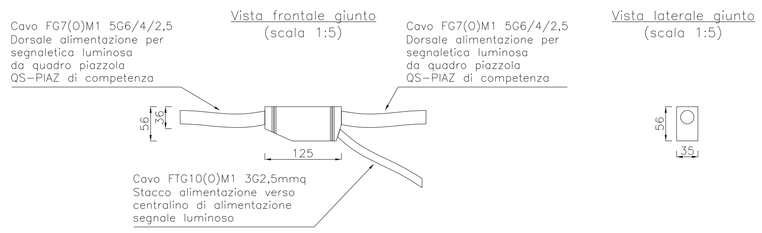

Giunzione rapida in gel per cavo estruso 0,6 / 1 kV di tipo derivato con uscita a 30° formato da involucro plastico isolante di eccezionale robustezza e da un gel polimerico reticolato che rendono il giunto in classe II in accordo alle definizioni della norma CEI 64-8.
Il sistema di chiusura radiale facilita l' applicazione del giunto , rendendolo accessibile solo con l' impiego di un utensile anche dopo lunghi periodi di esercizio.
Il giunto viene posizionato all' interno di pozzetti di ispezione.
Grado di protezione IP68

PARTICOLARE CENTRALINO DI ALIMENTAZIONE SEGNALE LUMINOSO A PARETE

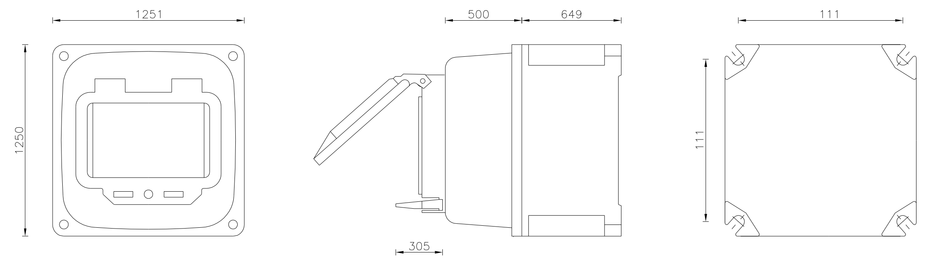

Centralino di alimentazione costruito in lega speciale di alluminio EN 1706 AC-46100DF (EX UNI 5076) con trattamento anticorrosione e verniciatura interna ed esterna realizzata con vernice atossica ed antifumo.
Coperchio con sportello trasparente completo di guarnizioni antinvecchiante per consentire l' installazione di apparecchi modulari (4 moduli).
Guida EN50022 per fissaggio apparecchi modulari.
Il grado di protezione è pari a IP67 mentre la resistenza meccanica minima garantita è IK10.
Le dimensioni di ingombro sono estremamente compatte (massimo 240x270x110)
La cassetta è essere realizzata in classe di isolamento "II"(senza collegamento di terra).

SCHEMATICO SISTEMA DI ALIMENTAZIONE CARTELLI LUMINOSI

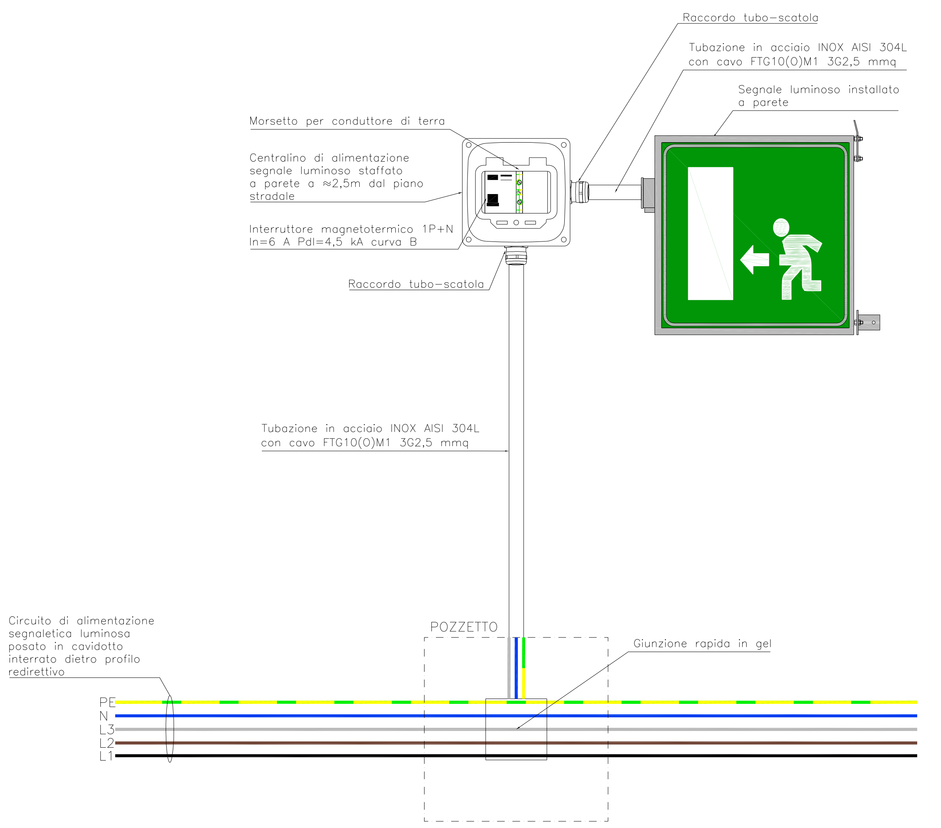

PARTICOLARE INDICATORE LUMINOSO A TRE STATI (CROCE ROSSA , FRECCIA VERDE , CAMBIO CORSIA GIALLO)

Dim. 700x700mm

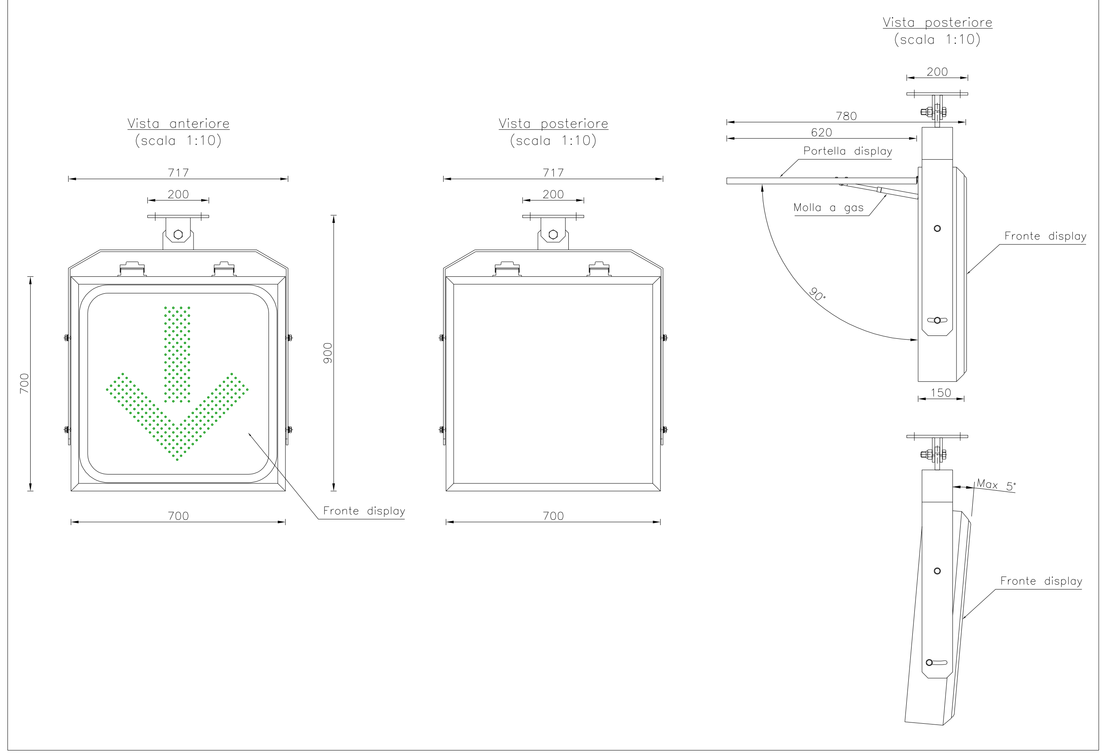

PARTICOLARE PANNELLO A MESSAGGIO VARIABILE DI GALLERIA

(PMV MATRICIALE A 2 RIGHE)

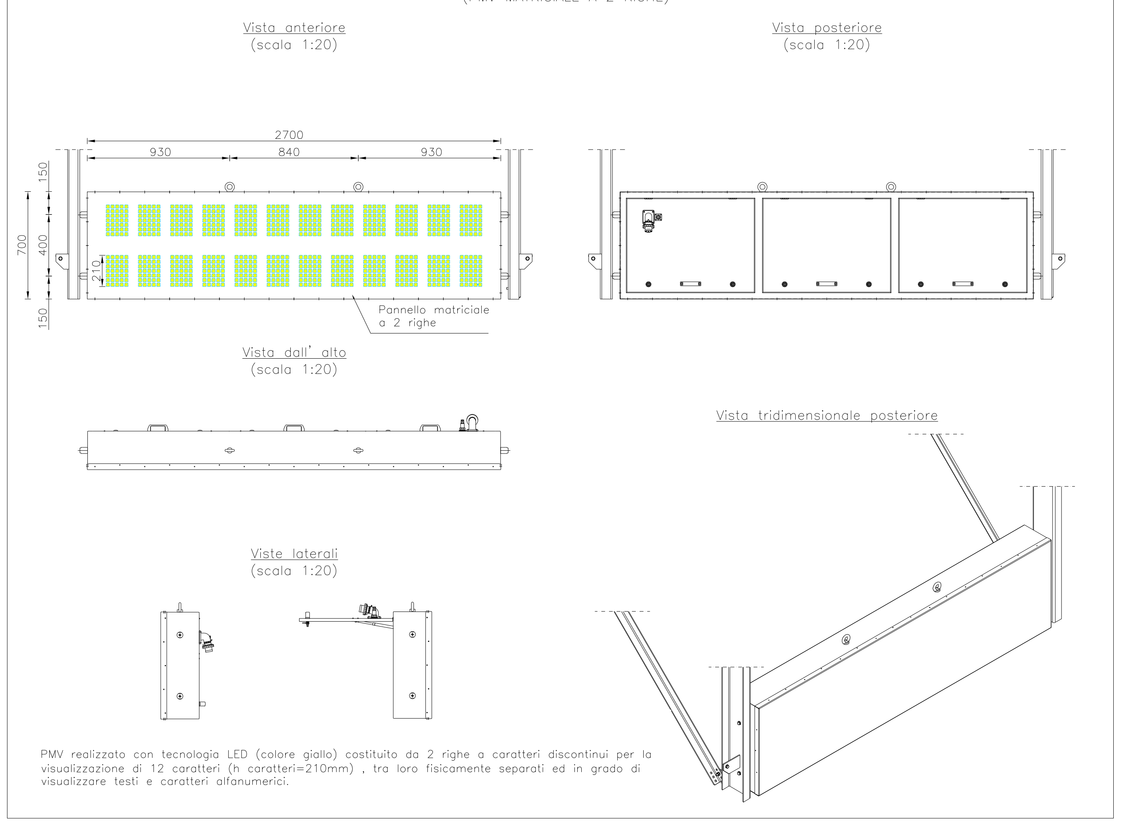

PMV realizzato con tecnologia LED (colore giallo) costituito da 2 righe a caratteri discontinui per la visualizzazione di 12 caratteri (h caratteri=210mm) , tra loro fisicamente separati ed in grado di visualizzare testi e caratteri alfanumerici.

PARTICOLARE DI INSTALLAZIONE E COLLEGAMENTI ELETTRICI PMV DI GALLERIA

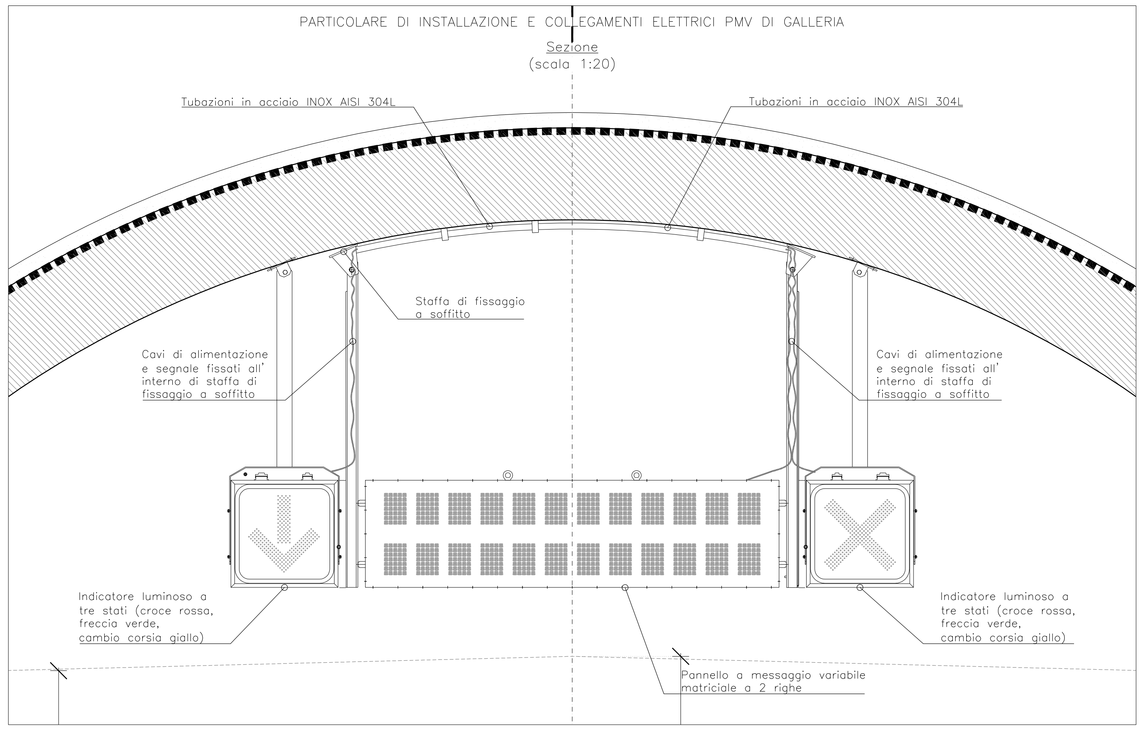

AUTOSTRADA BRESCIA - VERONA - VICENZA - PADOVA

Autostrada Brescia Verona Vicenza Padova SpA
Via Flavio Gioia 71 37135 Verona
tel. 0458272222 Fax 0458200051 Casella Postale 468M www.autobspd.it
AREA COSTRUZIONI AUTOSTRADALI

RINA

AUTOSTRADA VALDASTICO
A31 NORD

1° LOTTO
Piovene Rocchette - Valle dell'Astico

PROGETTO DEFINITIVO

CUP	C21B1 30006 60005
WBS	B25.A31NL1.1
COMMESSA	J16L1

COMMITTENTE

S.p.A. AUTOSTRADA BRESCIA VERONA VICENZA PADOVA
Area Costruzioni Autostradali

CAPO COMMESSA PER LA PROGETTAZIONE
Dott. Ing. Gabriella Costantini

PRESTATORE DI SERVIZI:
CONSORZIO RAETIA
RAPPRESENTANTE: Dott. Ing. Alberto Scotti

RESPONSABILE DELL'INTEGRAZIONE TRA LE PRESTAZIONI SPECIALISTICHE:
Tecnimont S.p.A. - Ing. Alessandro Renso

PROGETTAZIONE:
ITALCONSULT
Ing. Giulio Mondello

ELABORATO: IMPIANTI
PARTICOLARI TIPOLOGICI
IMPIANTI TECNOLOGICI
PARTICOLARI PMV E FRECCIA/CROCE DI GALLERIA

Progressivo 12 08 02 005 Rev. 02

Rev.	Data	Descrizione	Redazione	Controllo	Approvazione
00	MAGGIO 07	PRIMA EMISSIONE	ITALCONSULT - CUGINI	A. MIOSI	G. MONDELLO
01	GIUGNO 07	REVISIONE PER ADEGUAMENTO CARTIGLIO	ITALCONSULT - CUGINI	A. MIOSI	G. MONDELLO
02	LUGLIO 07	RECEPIMENTO OSSERVAZIONI	ITALCONSULT - CUGINI	A. MIOSI	G. MONDELLO

SCALA: 1:20
NOME FILE: J16L1_12_08_02_005_0101_0PD_02.dwg
CIL PROGR. FG. LIV. REV.
J16L1_12_08_02_005_0101_0PD_02

IL PRESENTE DOCUMENTO NON POTRÀ ESSERE COPIATO, RIPRODOTTO O ALTRIMENTI PUBBLICATO, IN TUTTO O IN PARTE, SENZA IL CONSENSO SCRITTO DELLA AUTOSTRADA. SE UTILIZATO LA P.A., OGNI PIEGO NON AUTORIZZATO SARÀ PERSEGUITO A NORMA DI LEGGE.
THIS DOCUMENT MAY NOT BE COPIED, REPRODUCED OR PUBLISHED, EITHER IN PART OR IN ITS ENTIRETY, WITHOUT THE WRITTEN PERMISSION OF AUTOSTRADA BRESCIA-VERONA-VICENZA-PADOVA S.P.A., UNLITIFORCED USE WILL BE PROSECUTED BY LAW.