



Visa d'insieme PMV a 150 m da imbocchi gallerie
scala 1:50

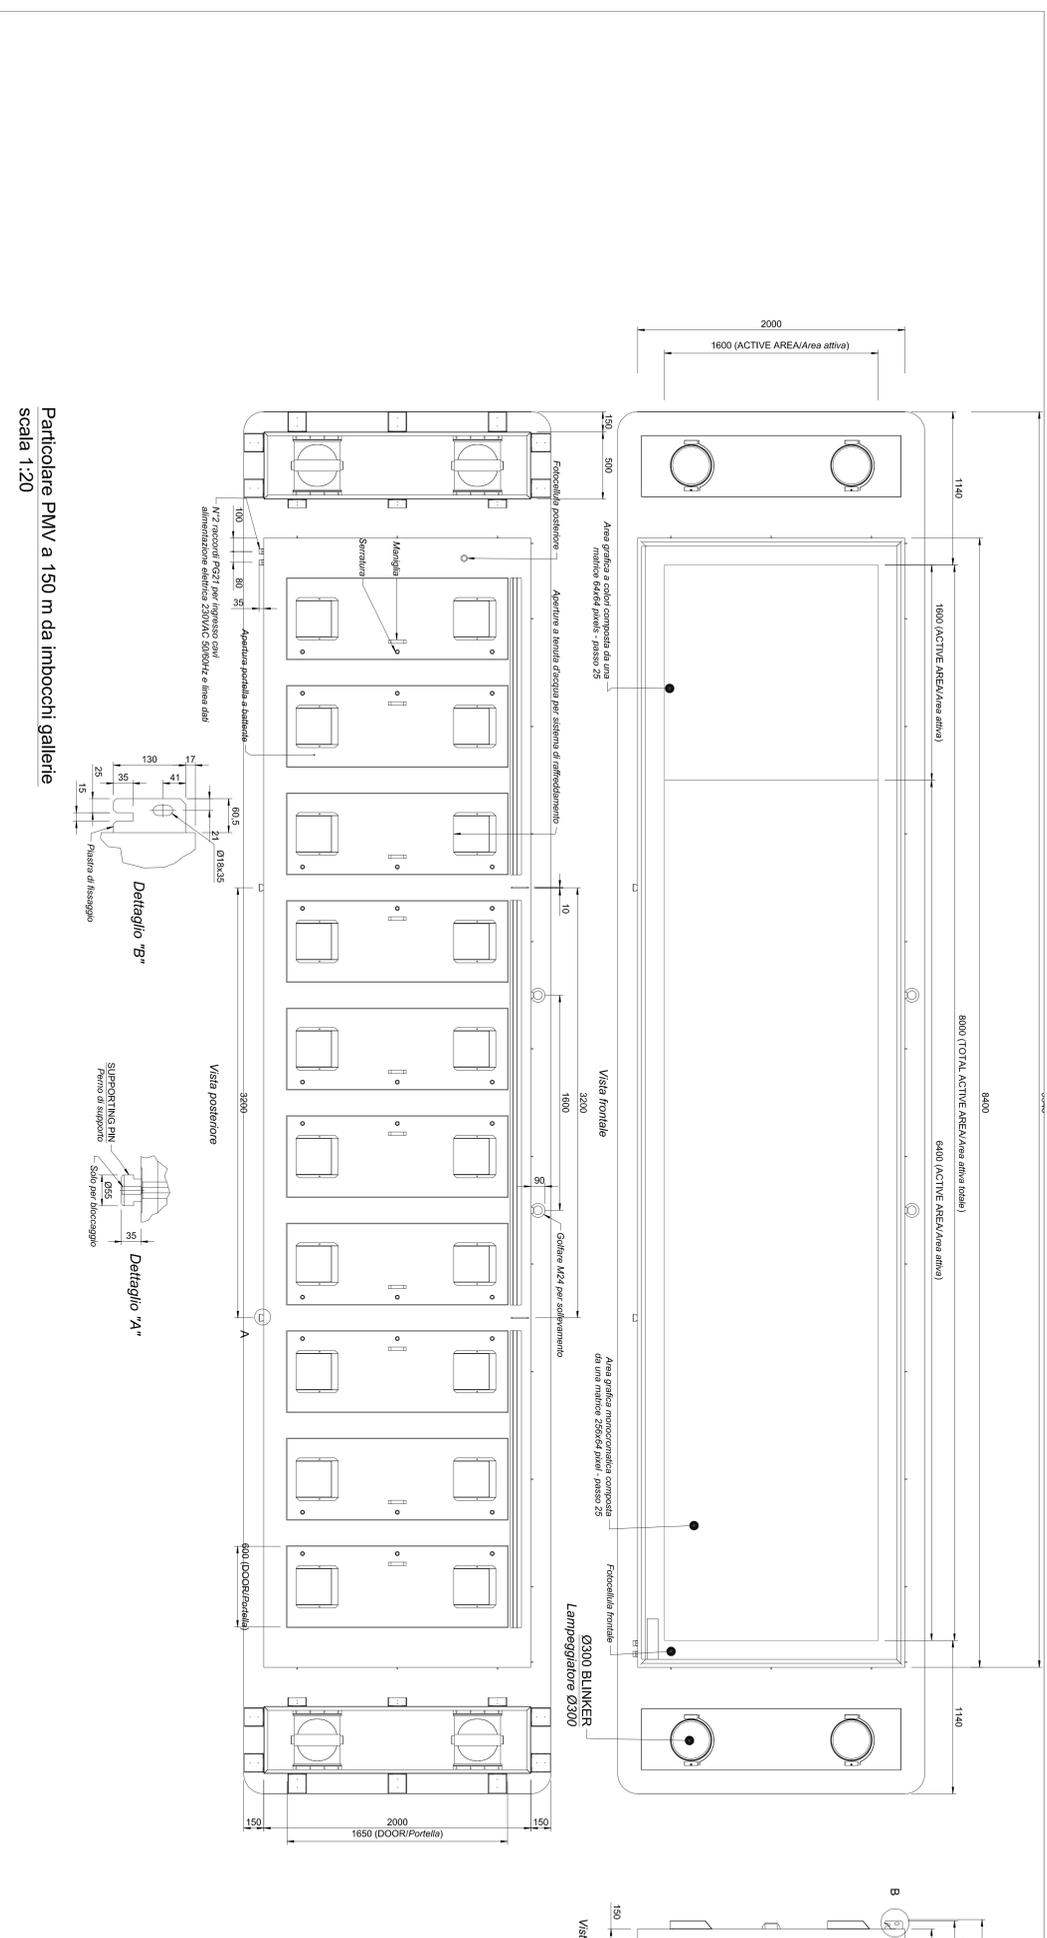

Particolare PMV a 150 m da imbocchi gallerie
scala 1:20

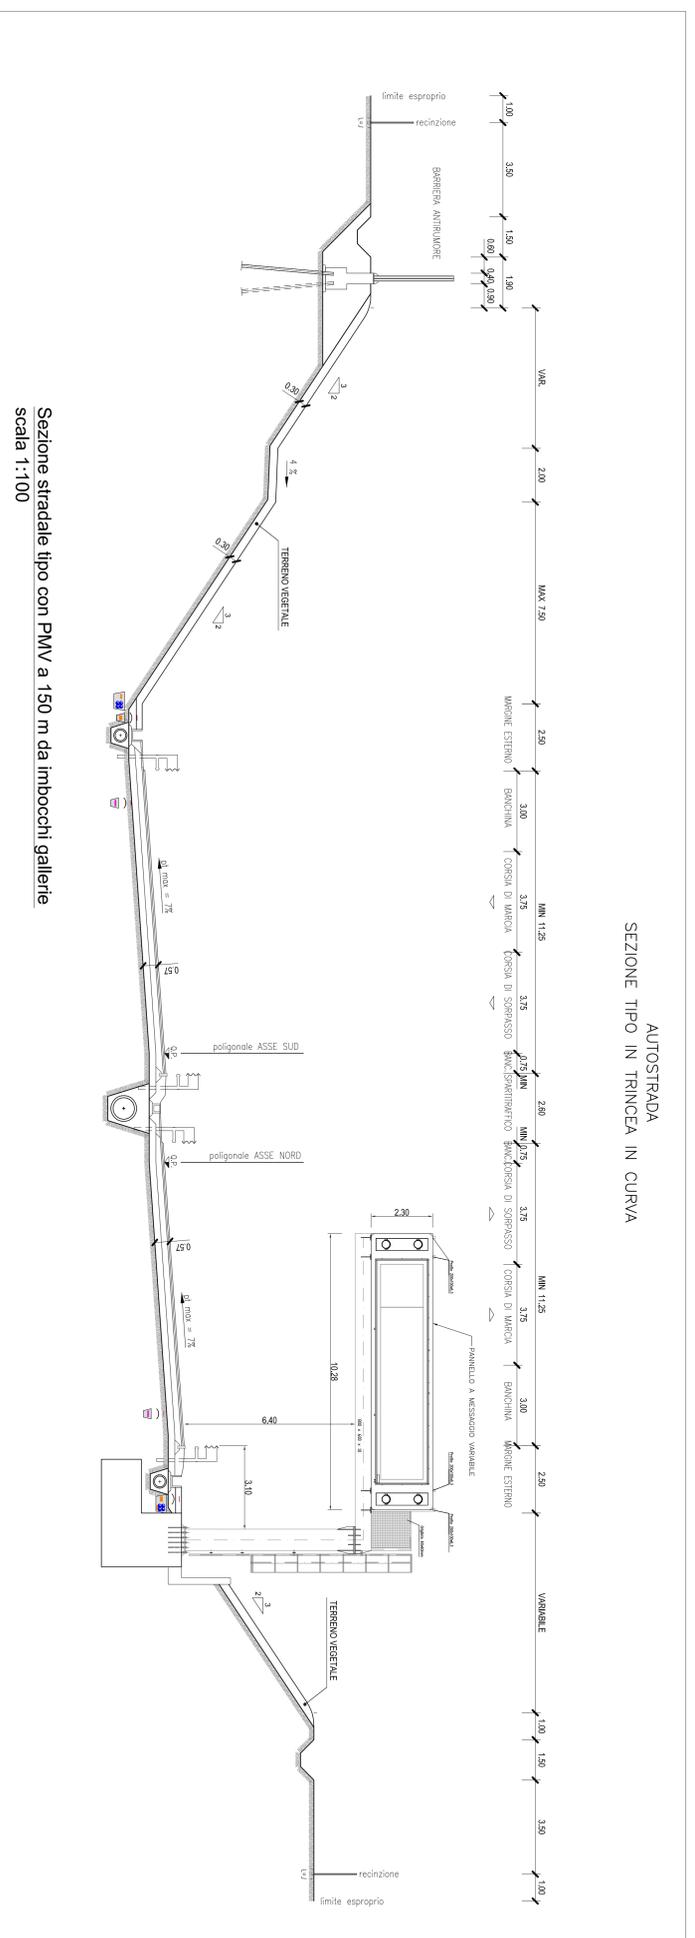

Sezione stradale tipo con PMV a 150 m da imbocchi gallerie
scala 1:100

Caratteristiche componenti

- Ciascun set è composto da:
- n. 1 PMV full matrix grafico, con la parte sinistra full color (tipicamente per la visualizzazione di pitogrammi fino alla dimensione massima di 1600x1600 mm) e la parte destra monocromatica (tipicamente per visualizzazione di testi), adiacenti tra loro;
 - n. 1 set di cornici di contrasto perimetrali (dim. ind. 9600x2300 mm);
 - n. 4 lanterne lampeggianti diam. 300 mm, a LED di colore giallo amber;
 - n. 2 box contenitori per le lanterne lampeggianti, posizionati lateralmente al PMV, contenenti ciascuno una coppia di lanterne lampeggianti (dim. 500x200x200 mm);
 - n. 1 portale a bandiera in acciaio zincato;
 - n. 1 armadio stradale + trasformatore + accessori.

AUTOSTRADA VALDASTICO
A31 NORD
1° LOTTO
Piovene Rocchette - Valle dell'Astico

PROGETTO DEFINITIVO

CDP
WISS
COMMESSA

CDP
WISS
COMMESSA

CDP
WISS
COMMESSA

COMITENTE
S.P.A. AUTOSTRADA BRESCIA VERONA VICENZA PADOVA
Area Costruzioni Autostradali

PROGETTAZIONE
ITALCONSULT

PRESTATORE DI SERVIZI
CONSORZIO RAETIA

ESECUTIVO
MIPANTI
PARTICOLARI TIPOLOGICI
PARTICOLARE FINI A 150M DA IMBOCCHI GALLERIE

NO.	DATA	DESCRIZIONE	REDAZIONE	COMITO	APPROVAZIONE	SCALE	TITOLO
1	20/11/2019	PROGETTO DEFINITIVO	CONSORZIO RAETIA	ITALCONSULT	ITALCONSULT	1:100	PROGETTO DEFINITIVO
2	20/11/2019	PROGETTO DEFINITIVO	CONSORZIO RAETIA	ITALCONSULT	ITALCONSULT	1:100	PROGETTO DEFINITIVO
