



Vista d'insieme PMV in ingresso autostradale
scala 1:50

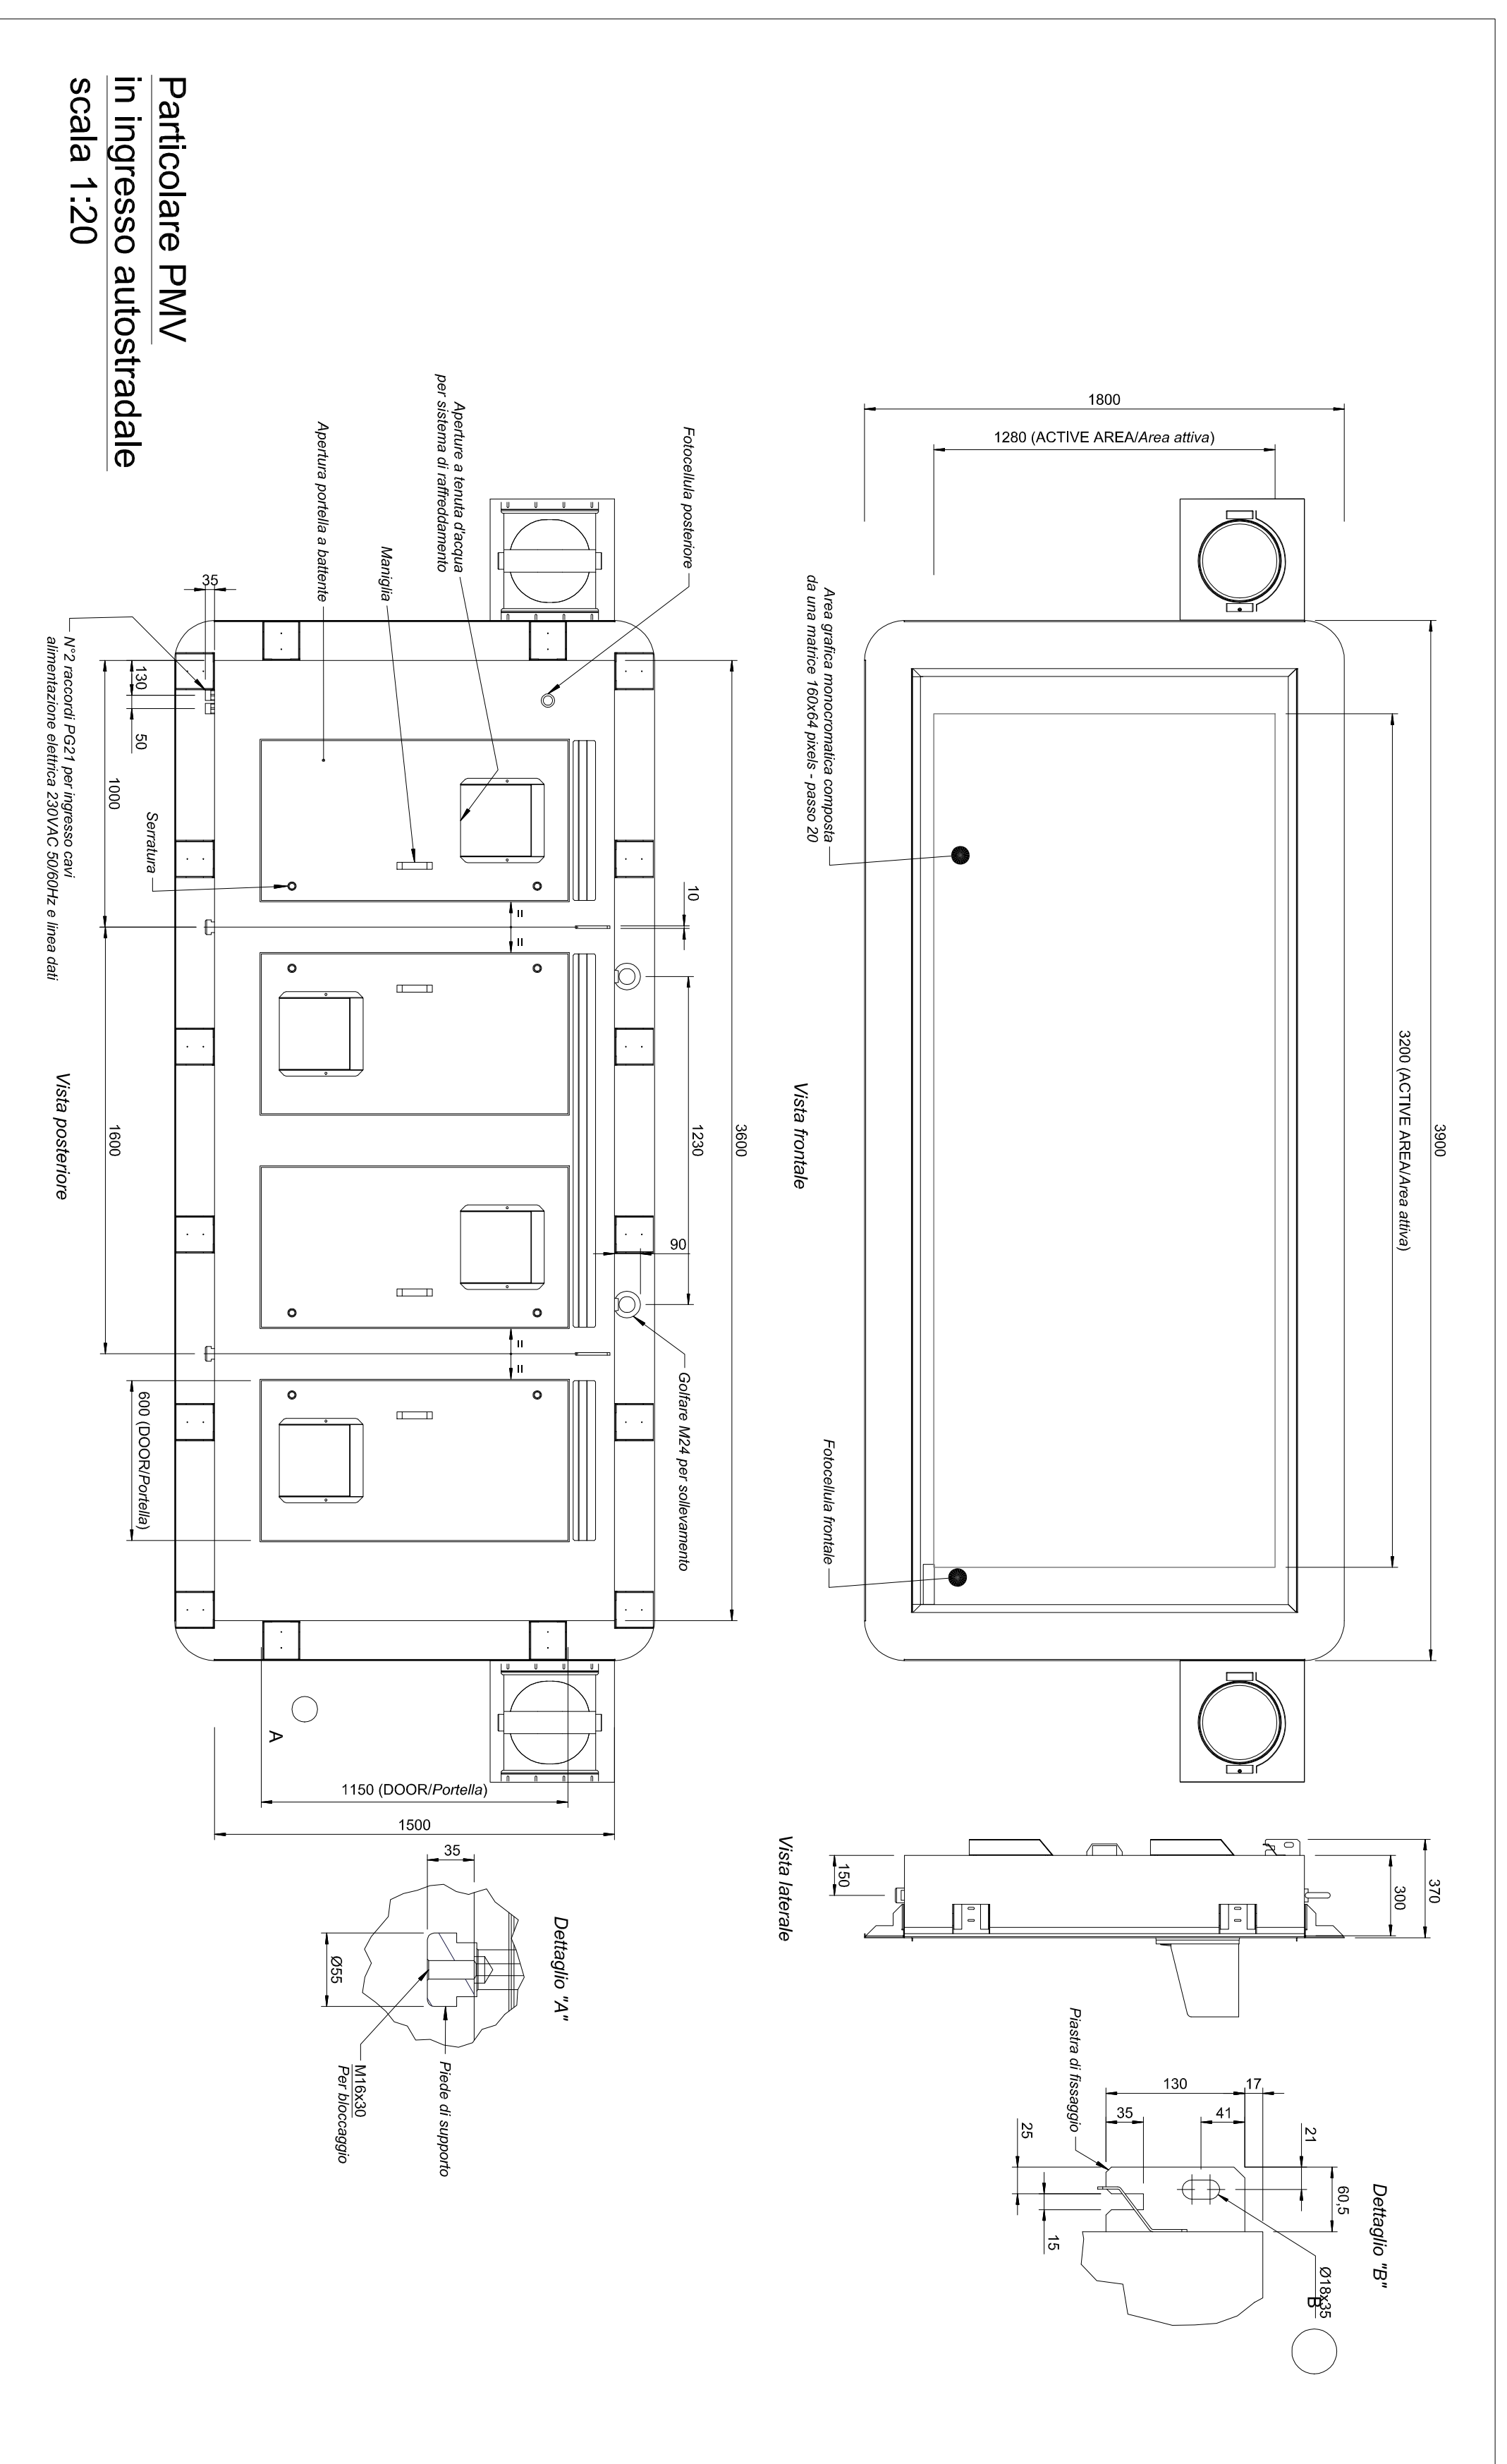

Particolare PMV
in ingresso autostradale
scala 1:20

STRADA IN AMBITO EXTRAURBANO - CATEGORIA F1
SEZIONE TIPO IN SCAVO IN CURVA

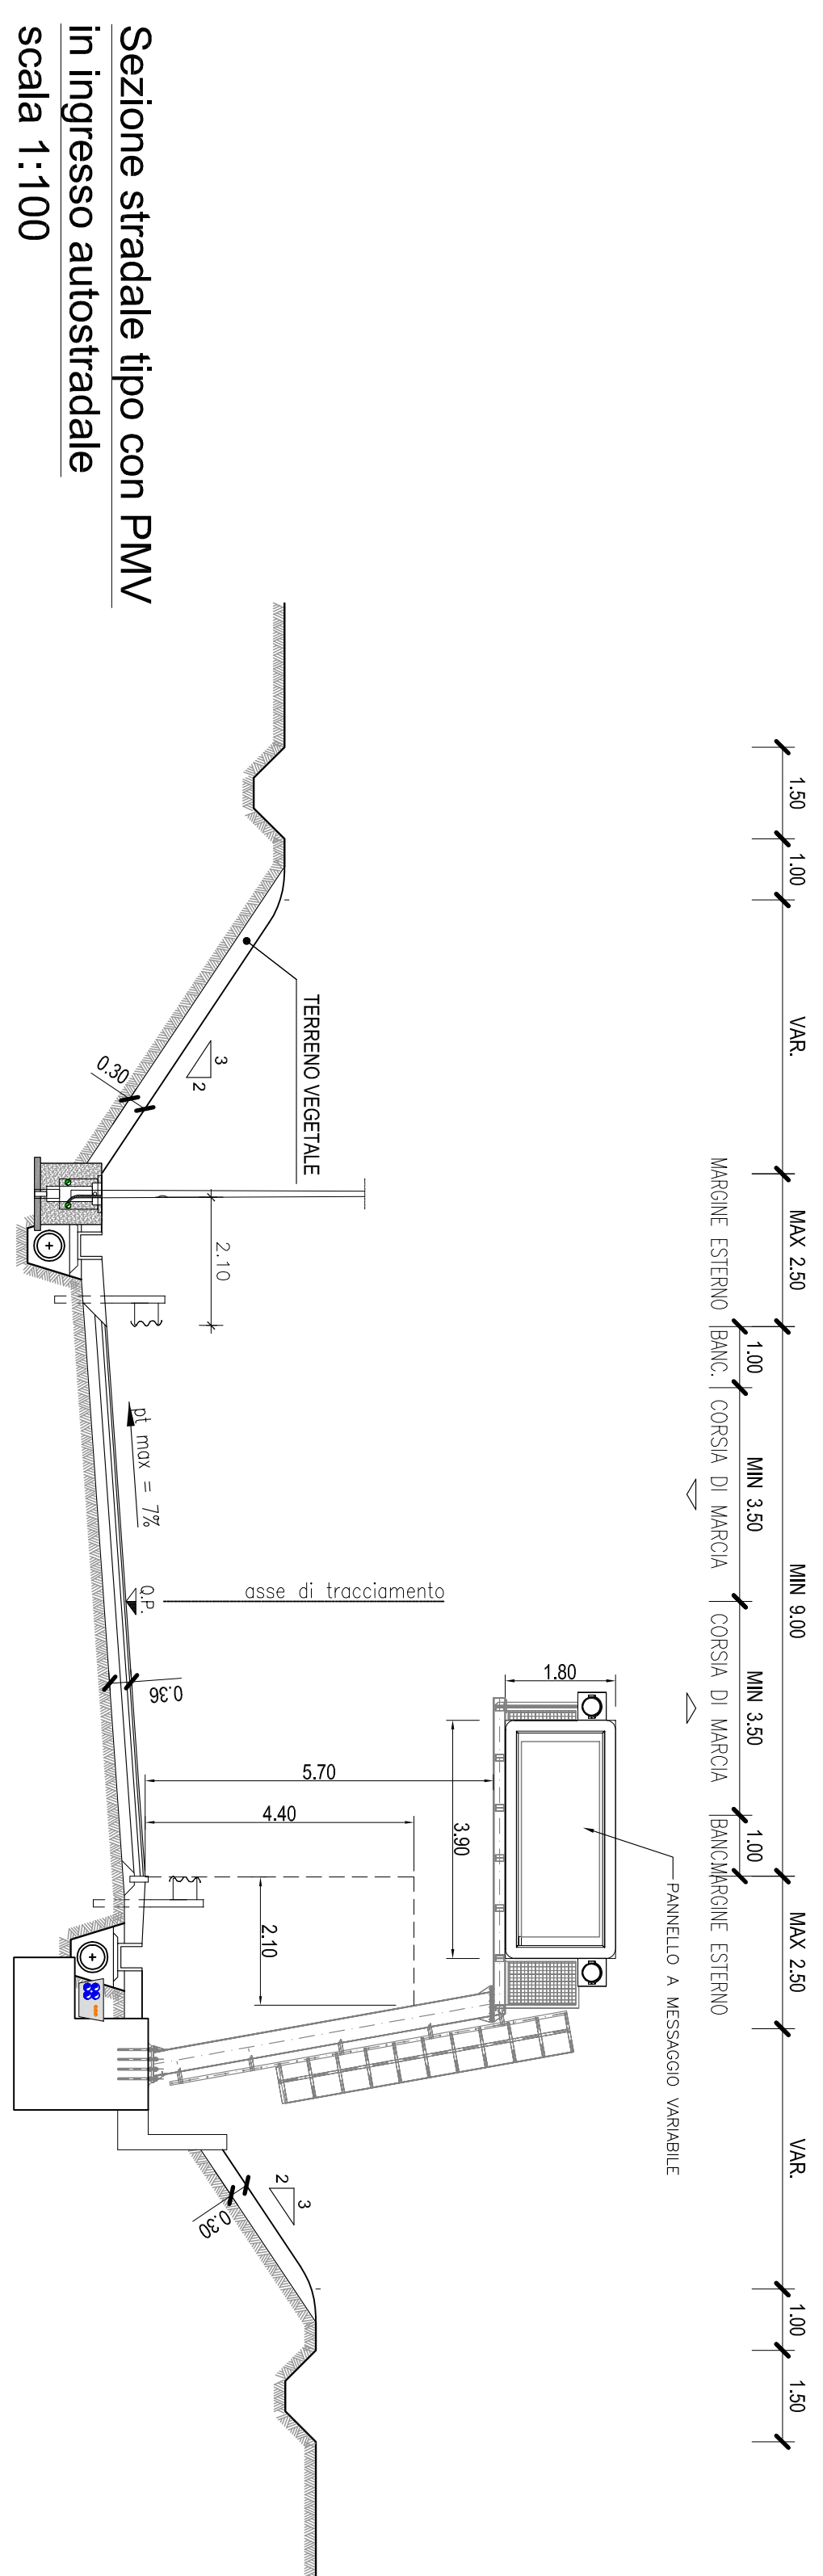

Sezione stradale tipo con PMV
in ingresso autostradale
scala 1:100

Caratteristiche componenti

- Ciascun set è composto da:
- n. 1 PMV/full matrix grafico monocromatico, per la visualizzazione di testo;
 - n. 1 set di cornici di contrasto perimetrali;
 - n. 2 lamierne lampeggianti diam. 300 mm, a LED di colore giallo ambra, posizionabile lateralmente al PMV;
 - n. 1 portale a bandiera in acciaio zincato;
 - n. 1 armadio stradale + trasformatore + accessori.

AUTOSTRADA VALDASTICO A31 NORD 1° LOTTO Piovene Rocchette - Valle dell'Asico

PROGETTO DEFINITIVO

CUP	67B1300660005
WBS	6533NMI1
COMMESSA	J1611



Autosstrada Brescia Verona Vicenza Padova SpA
Via Friulano 71 37135 Verona
tel. 045727222 Fax 0457200011 Centrali Padova 4604
AREA COSTRUZIONI AUTOSTRADALI



COMMITTENTE
s.p.a. AUTOSTRADA BRESCIA VERONA VICENZA PADOVA
Area Costruzioni Autostradali

PRESTATORE DI SERVIZI:
CONSORZIO RAETIA

REPRESENTANTE: Dott. Ing. Alberto Scattol
RESPONSABILE EDILIZIALE: Ing. Roberto Peres
RELAZIONE TECNICA: Ing. Roberto Peres

PROGETTAZIONE:
ITALCONSULT
Dott. Ing. Stefano Caporinfi

Rev.	Data	Descrizione	Redattore	Controllo	Approvazione	Scala	Prodotto	Rev.
01	12/08/02	PRIMA EMISSIONE	FLUCONALTI - OLINI	A. WISN	G. MONTELO	1:100/0.20	J1611_12_08_02_054_0101_0PP_02	01
02	12/08/02	REVISIONE PER VERIFICA	FLUCONALTI - OLINI	A. WISN	G. MONTELO	1:100/0.20	J1611_12_08_02_054_0101_0PP_02	02
03	12/08/02	REPERIMENTO OSSERVAZIONI	FLUCONALTI - OLINI	A. WISN	G. MONTELO	1:100/0.20	J1611_12_08_02_054_0101_0PP_02	03