




SEZIONE A-A SEZIONE B-B
SCALA 1:50 SCALA 1:50

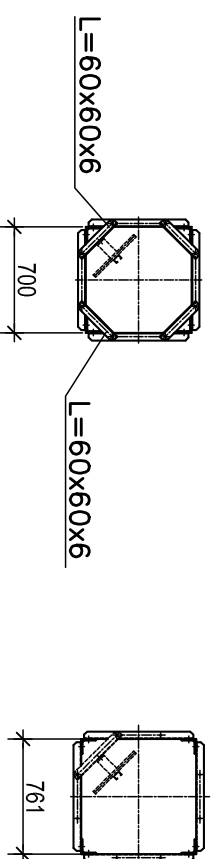


SEZIONE C-C SEZIONE D-D SEZIONE E-E
SCALA 1:50 SCALA 1:50 SCALA 1:50

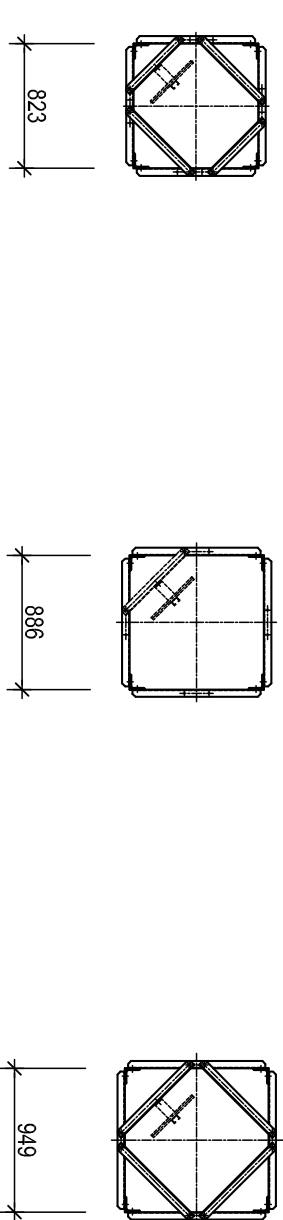


PARTICOLARE TIRAFONDI
SCALA 1:10

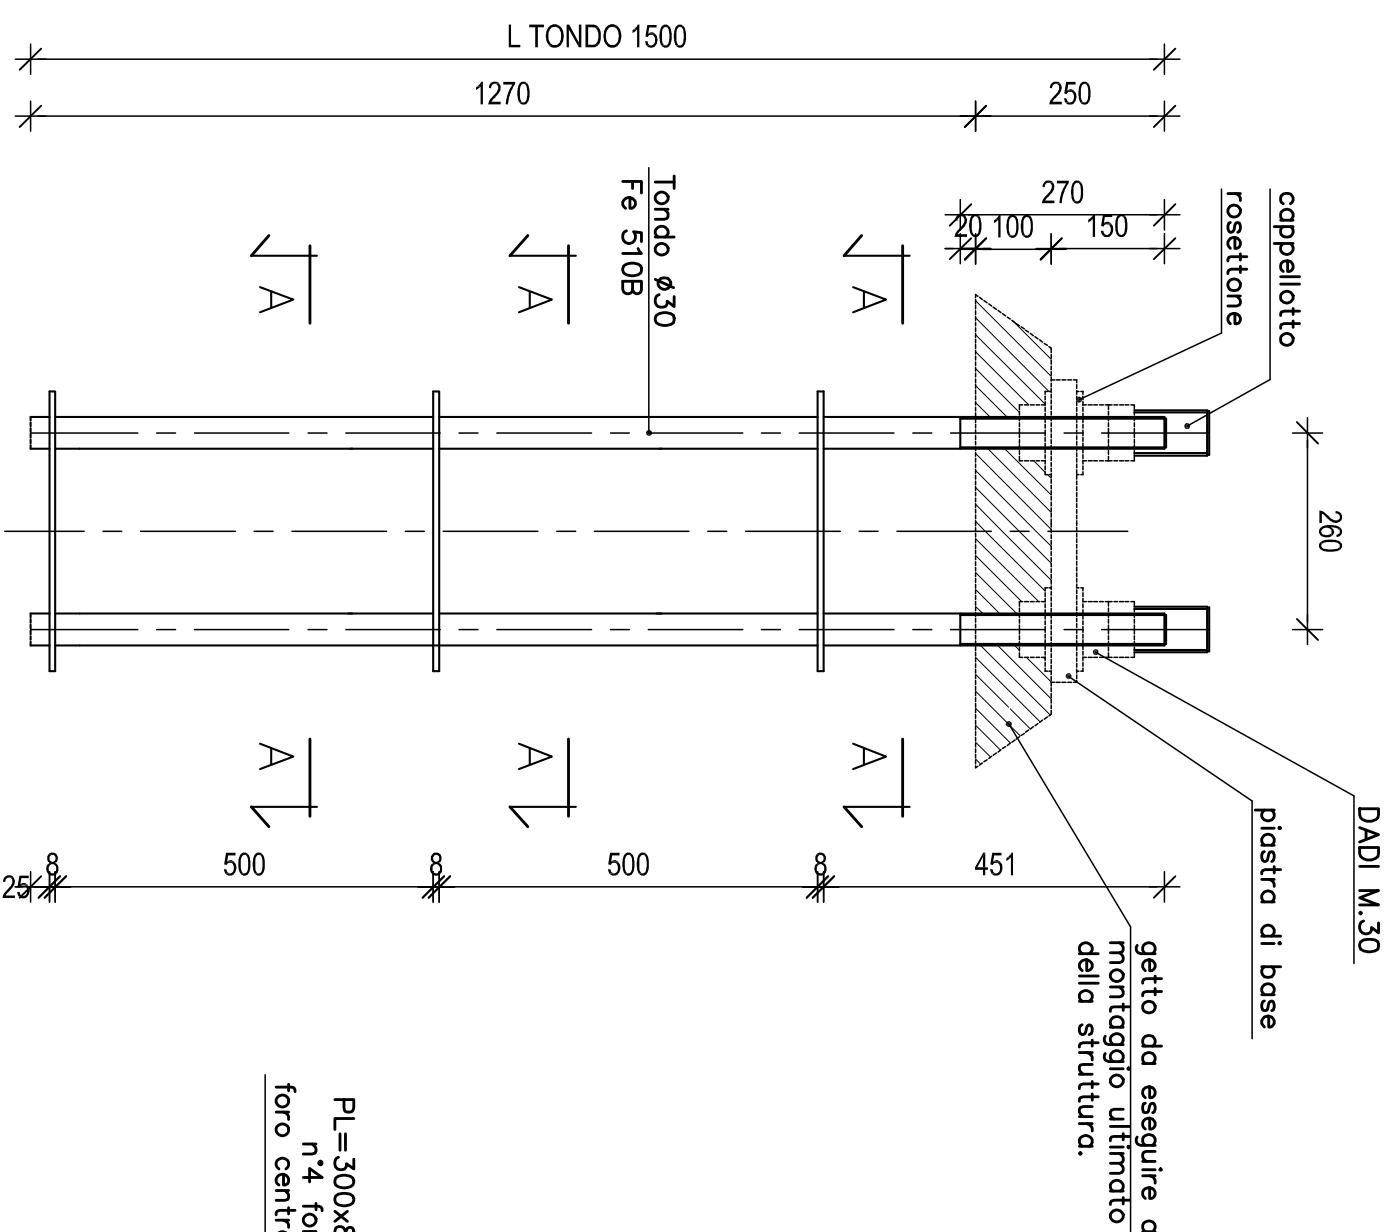


CAPPELLOTTA

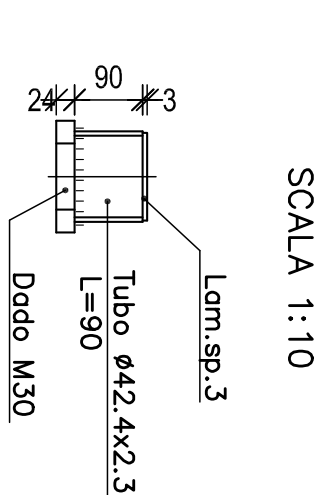


ROSETTONE

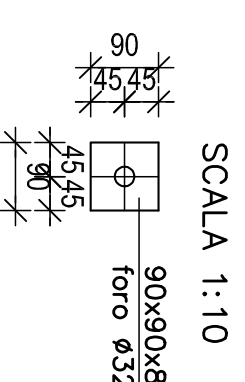


SEZIONE A-A

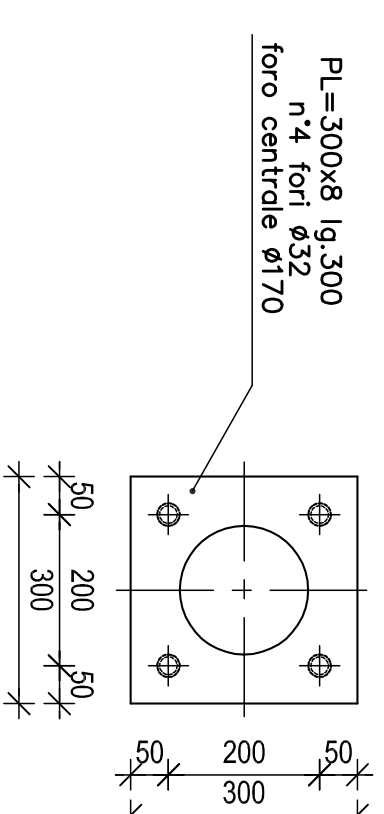


SEZIONE F-F SEZIONE G-G SEZIONE H-H
SCALA 1:50 SCALA 1:50 SCALA 1:50

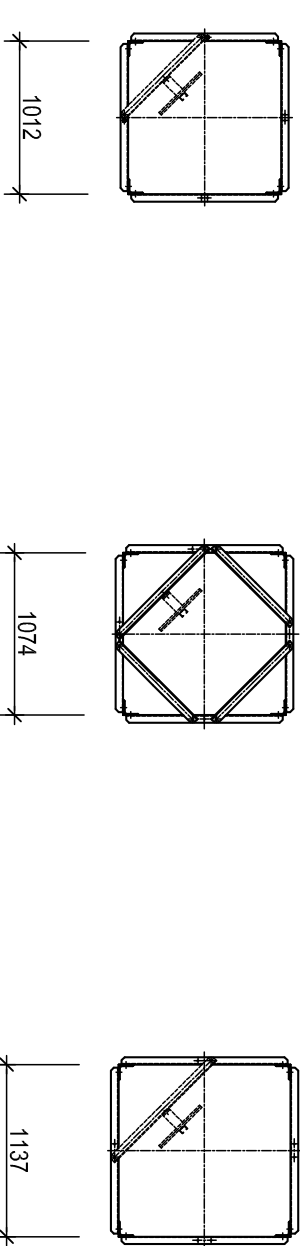


SEZIONE I-I SEZIONE L-L
SCALA 1:50 SCALA 1:50

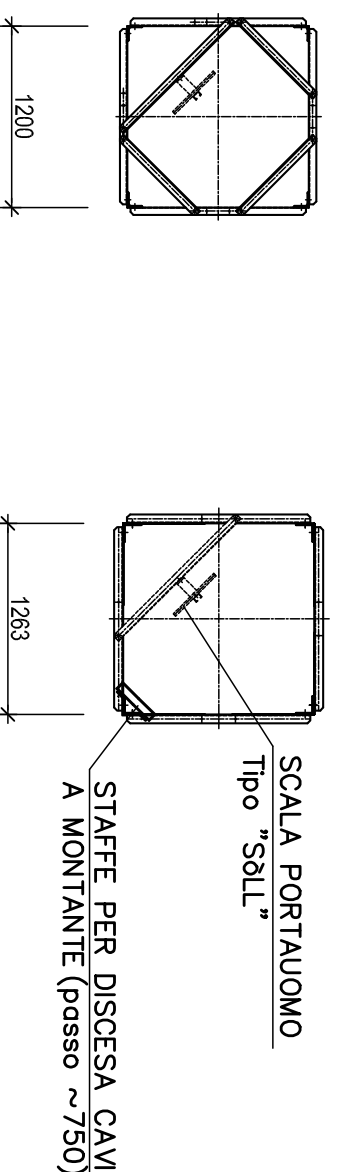


PROSPETTO TRALICCIO
SCALA 1:50

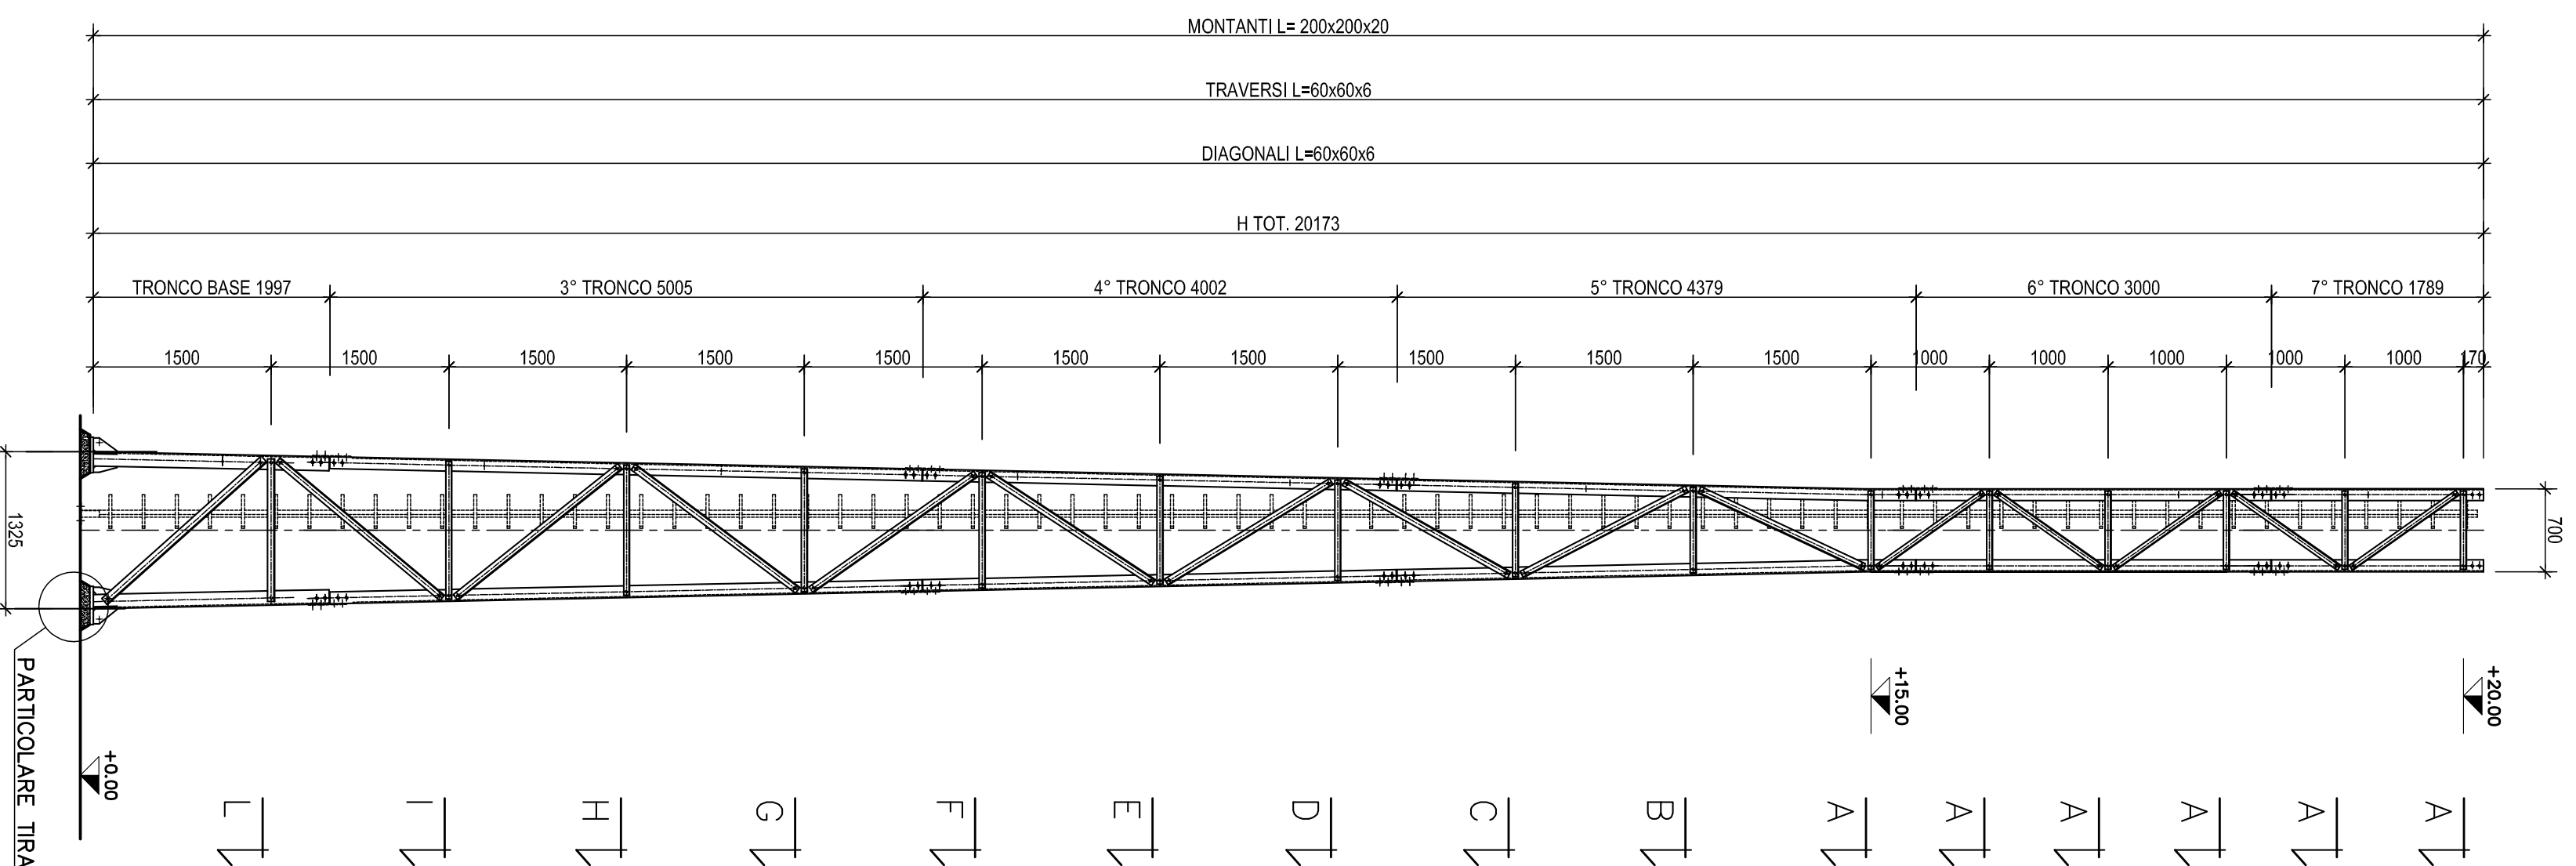


ANGOLARE TIPO 1
SCALA 1:10

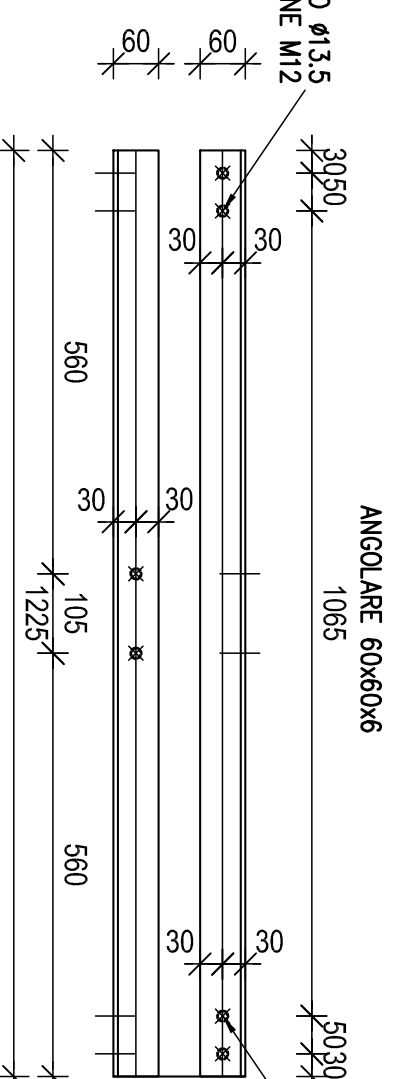


ANGOLARE TIPO 2
SCALA 1:10

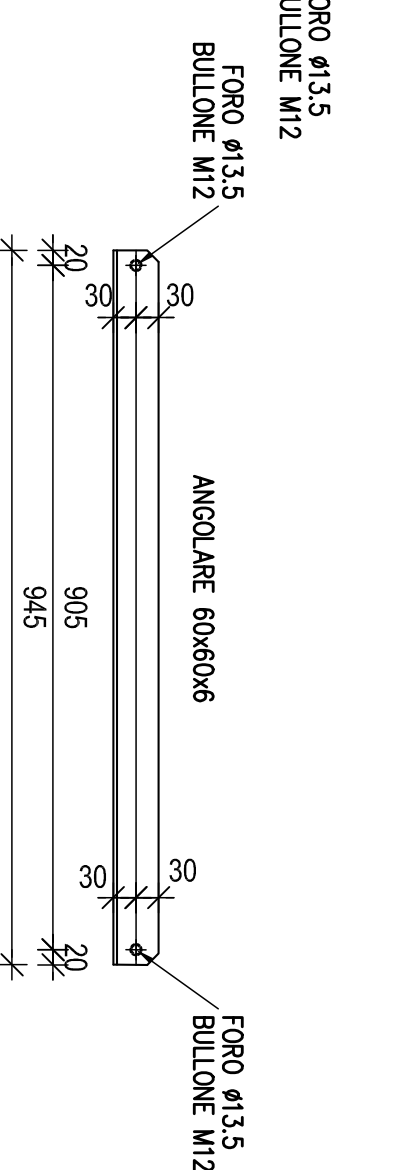

PIANTA BASE TORRE
SCALA 1:10

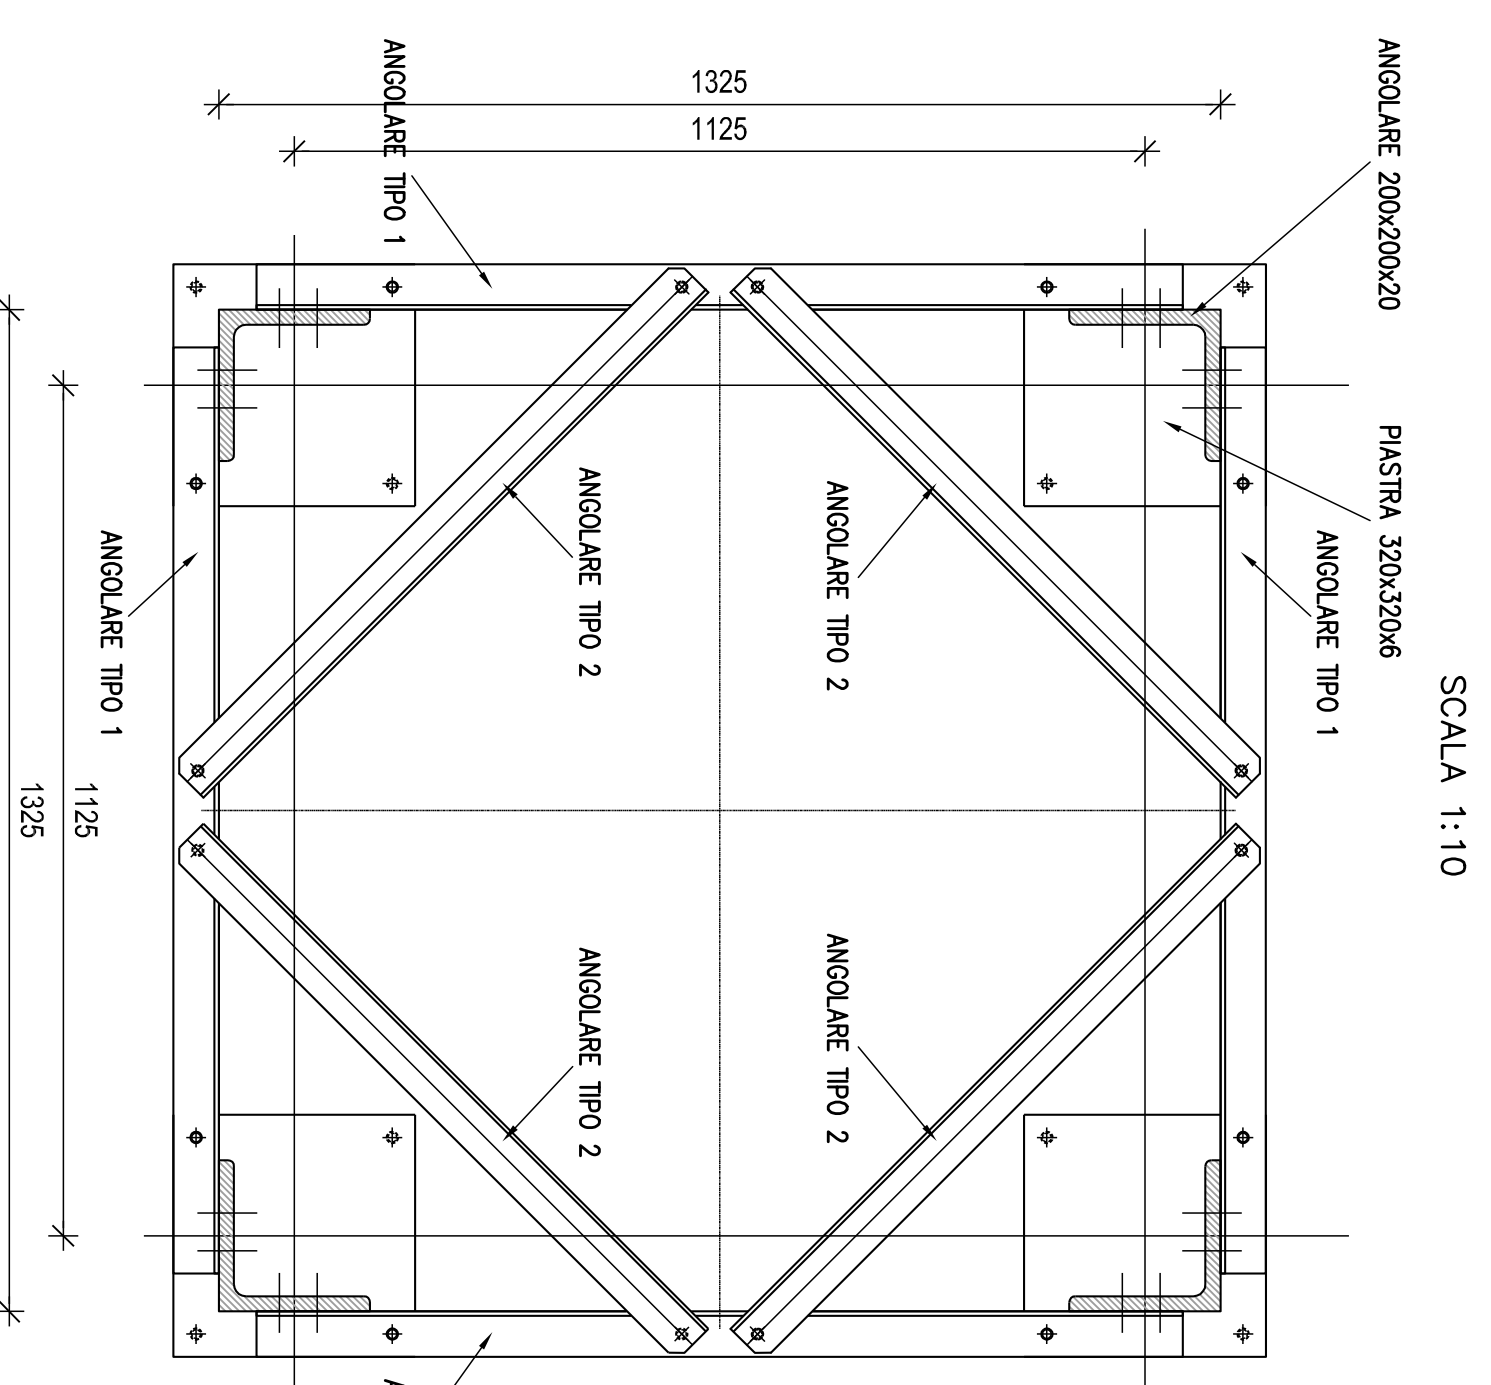


PIANTA PIASTRA
SCALA 1:10

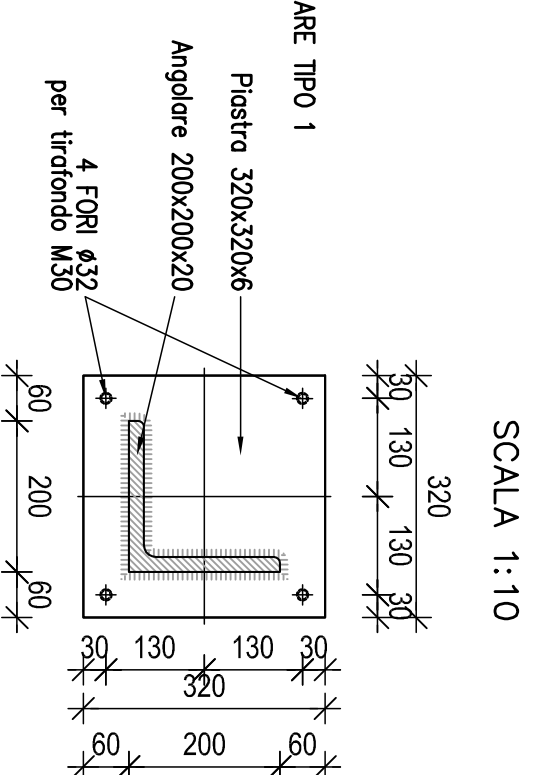

NOTE E MATERIALI

- TUTTE LE MISURE SONO ESPRESSE IN MM. SALVO DOVE DIVERSAMENTE INDICATO
- ACCIAIO DA CARPENTERIA
- ACCIAIO DI CARPENTERIA TIPO S355 IN ACCIAIO A CALDO
- BULLONERIA
- BULLONERIA CLASSE 8.8 ZINCATI
- SALDATURE
- TUTTE LE SALDATURE DEVONO AVERE SP-0.75/ESPRESSO MINIMO DA COLLEGARE E DEVONO ESSERE ESSEITE CON ELETTRICI BASI E/O PROCEDIMENTO SEMIAUTOMATICO A FILO PIENO IN ATMOSFERA PROTETTA DA CO
- APPROVATO DALL'ISTITUTO ITALIANO DELLA SALDATURA
- TUTTE LE SALDATURE SI INTENDONO ESSEITE A TUTTO PENNANTO, SALVO DOVE DIVERSAMENTE INDICATO
- SALDATURE ANGOLARI TIPOCHE ECCETTO DOVE DIVERSAMENTE INDICATO

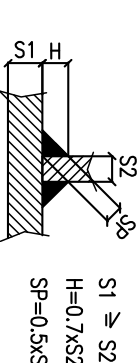

AUTOSTRADA VALDASTICO
A31 NORD

1° LOTTO

Piovene Rocchette - Valle dell'Asstico

PROGETTO DEFINITIVO

CUP 67181/3006/60105
VBS 653A/11/1
COMMESSA J161

COMITENTE
S.p.A. AUTOSTRADA BRESCIA VERONA VICENZA PADOVA
Area Costruzioni Autostradali

PRESTATORE DI SERVIZI
CONSORZIO RAETIA

RESPONSABILE EDILITARIO
RAETIA S.p.A. - AREA STRUTTURALE
RAETIA S.p.A. - AREA STRUTTURALE
RAETIA S.p.A. - AREA STRUTTURALE

PROGETTAZIONE
PER LA PROGETTAZIONE
PER LA PROGETTAZIONE
PER LA PROGETTAZIONE
ITALCONSULT

ELABORATO: PARTICOLARI TIPOLOGICI

OPERE STRUTTURALI
STRUTTURE DI SOSTEGNO TRALICCI PER ANTENNE RADIO CARPENTERIA METALLICA
PIANTA, PROSPETTO SEZIONI E PARTICOLARI

Rev.	Data	Disegnatore	Redazione	Controllo	Approvazione	SCALA:	1:50/1:10
01	12/08/03	RAETIA S.p.A.	RAETIA S.p.A.	RAETIA S.p.A.	RAETIA S.p.A.	J161_12_08_03_009_0102_010_02	02