


- LEGENDA**
- RETE ELETTRICA
 - RETE GASDOTTO
 - RETE TELECOMUNICAZIONE
 - RETE ACQUEDOTTO
 - RETE FOGNARIA
 - SORGENTI, POZZI

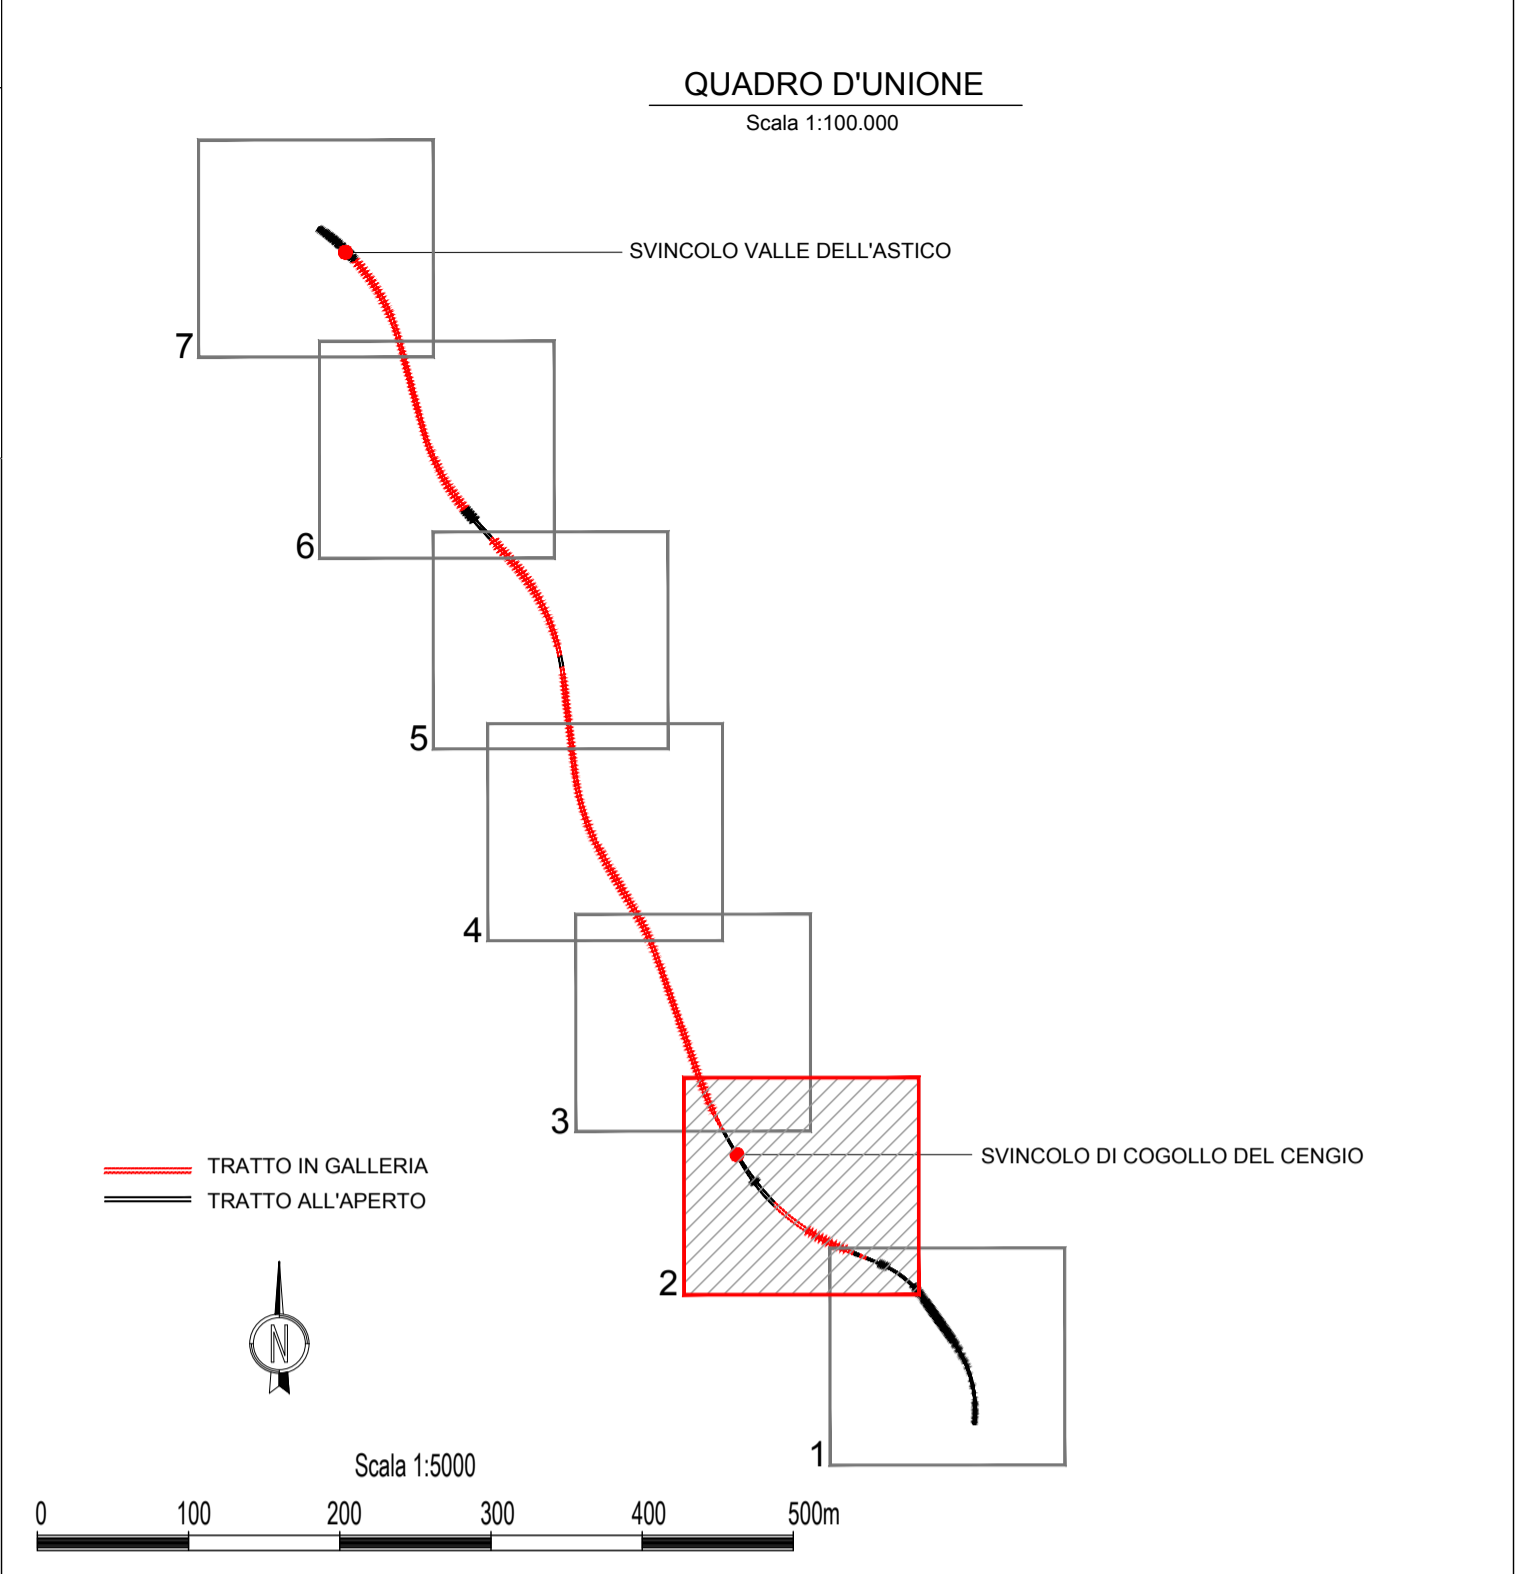

- LEGENDA**
- | | | |
|--|---------------------------------|-----------------------------------|
| TOPONOMASTICA | | AREA STOCCAGGIO TEMPORANEO INERTI |
| PROVINCIA DI VICENZA - REGIONE VENETO | NOME PROVINCIA - NOME REGIONE | AREA LOGISTICA DI CANTIERE |
| VELO D'ASTICO | NOME COMUNE | CB 1 CANTIERE BASE |
| | CONFINE PROVINCIALE E REGIONALE | CO 1 CANTIERE OPERATIVO |
| | CONFINE COMUNALE | AT 1 AREA TECNICA |

A4 AUTOSTRADA
BRESCIA - VERONA - VICENZA - PADOVA

Autostrada Brescia Verona Vicenza Padova S.p.A.
Via Flavio Gioia 71 37135 Verona
tel. 0458272222 Fax 045820051 Casella Postale 460M www.autospd.it
AREA COSTRUZIONI AUTOSTRADALI

RINA
ISO 9001 • ISO 14001
ENAC 3607 V.A. 000
BEST Certified Integrated System

AUTOSTRADA VALDASTICO A31 NORD

1° LOTTO Piovene Rocchette - Valle dell'Astico

PROGETTO DEFINITIVO

COMMITTENTE	A4 AUTOSTRADA S.p.A. AUTOSTRADA BRESCIA VERONA VICENZA PADOVA Area Costruzioni Autostradali	CAPO COMMESSA PER LA PROGETTAZIONE Dot. Ing. Gabriello Costantini
PRESTATORE DI SERVIZI:	CONSORZIO RAETIA	PROGETTAZIONE: 311 IN PROGETTO ITALIA ING. STEFANO LUCA POSSATI
RAPPRESENTANTE:	Dot. Ing. Alberto Scotti	RESPONSABILE DELL'INTEGRAZIONE TRA LE PRESTAZIONI SPECIFICHE: Technica S.p.A. - Dot. Ing. Andrea Renzo

ELABORATO: INTERFERENZE
CENSIMENTO INTERFERENZE
PLANIMETRIA GENERALI DI CENSIMENTO - Tav. 2

Rev.	Data	Descrizione	Redazione	Controllo	Approvazione	Scala:
00	02/02/2017	PRIMA EMISSIONE	G. BROGINI	M. SORGE	S. POSSATI	1:5.000
01	06/02/2017	REVISIONE PER ADEGUAMENTO CARTIGLIO	G. BROGINI	M. SORGE	S. POSSATI	NOME FILE: J16L1_15_02_01_001_0207_OPD_02.dwg
02	03/03/2017	RECEPIMENTO OSSERVAZIONI	G. BROGINI	M. SORGE	S. POSSATI	

Progressivo: **15 02 01 001 02** Rev.

IL PRESENTE DOCUMENTO NON POTRA' ESSERE COPIATO, RIPRODOTTO O ALTRIMENTI PUBLICATO, IN TUTTO O IN PARTE, SENZA IL CONSENSO SCRITTO DELLA AUTOSTRADA BRESCIA VERONA VICENZA PADOVA S.P.A. OGNI UTILIZZO NON AUTORIZZATO SARAN PERSEGUITO A NORMA DI LEGGE.
THIS DOCUMENT MAY NOT BE COPIED, REPRODUCED OR PUBLISHED, EITHER IN PART OR IN ITS ENTIRETY, WITHOUT THE WRITTEN PERMISSION OF AUTOSTRADA BRESCIA VERONA VICENZA PADOVA S.P.A. UNAUTHORIZED USE WILL BE PROSECUTED BY LAW.