


- LEGENDA**
- RETE ELETTRICA
 - RETE GASDOTTO
 - RETE TELECOMUNICAZIONE
 - RETE ACQUEDOTTO
 - RETE FOGNARIA
 - SORGENTI, POZZI

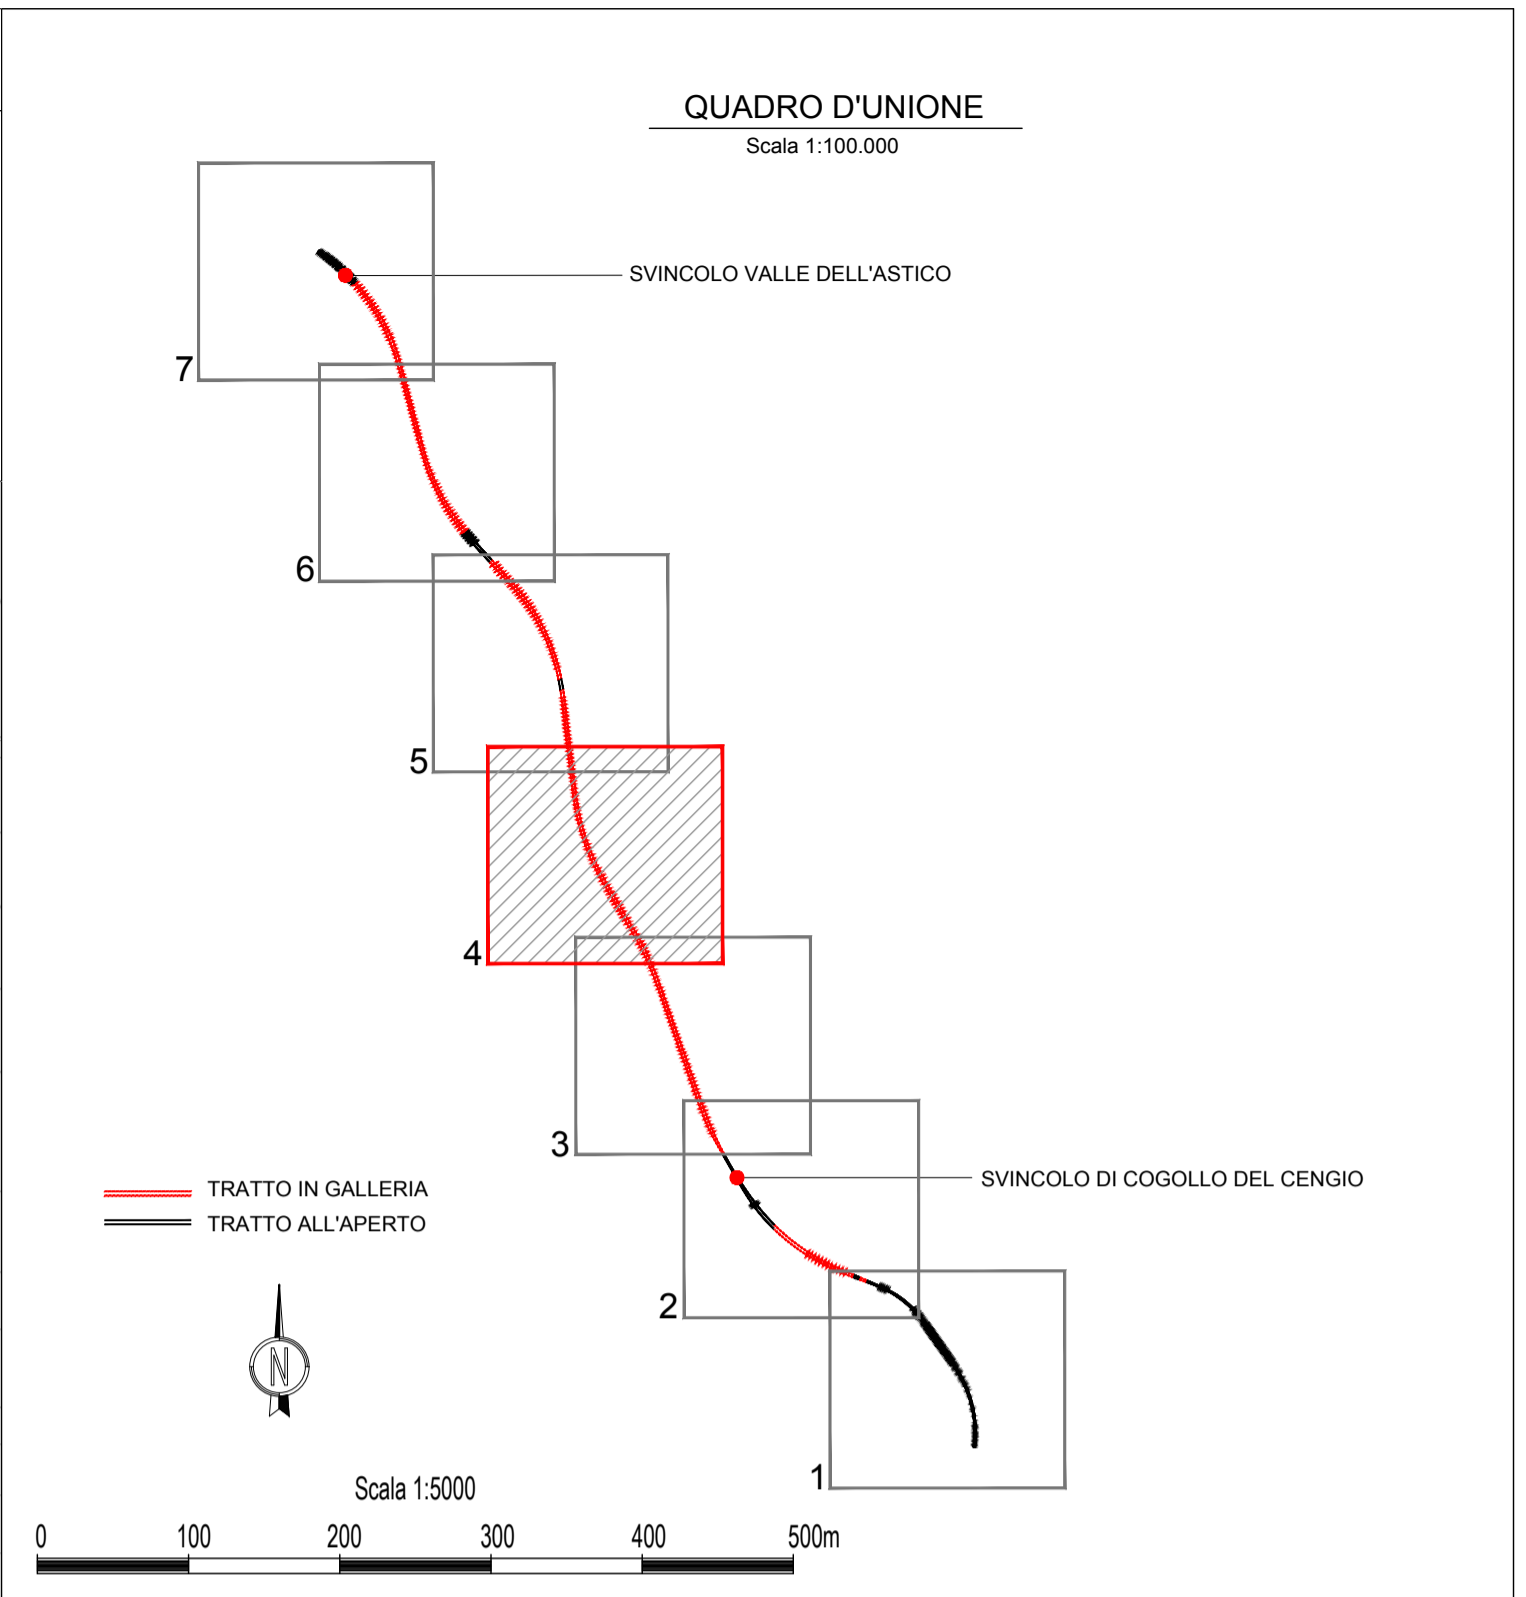

- LEGENDA**
- | | | |
|--|---------------------------------|-----------------------------------|
| TOPONOMASTICA | | AREA STOCCAGGIO TEMPORANEO INERTI |
| PROVINCIA DI VICENZA - REGIONE VENETO | NOME PROVINCIA - NOME REGIONE | AREA LOGISTICA DI CANTIERE |
| VELO D'ASTICO | NOME COMUNE | CANTIERE BASE |
| ●●●●●● | CONFINE PROVINCIALE E REGIONALE | CANTIERE OPERATIVO |
| ●●●●●● | CONFINE COMUNALE | AREA TECNICA |

A4 AUTOSTRADA BRESCIA - VERONA - VICENZA - PADOVA

Autostrada Brescia Verona Vicenza Padova SpA
Via Flavio Gioia 71 37135 Verona
tel. 0458272222 Fax 045820051 Casella Postale 46001 www.autospd.it
AREA COSTRUZIONI AUTOSTRADALI

RINA
ISO 9001 • ISO 14001
ENIR 18001 • AIA 18000
BEST Certified Integrated System

AUTOSTRADA VALDASTICO A31 NORD

1° LOTTO Piovene Rocchette - Valle dell'Astico

PROGETTO DEFINITIVO	CUP G21B1 30006 60005
WBS 025.A31N.11	COMMESSA J16L1

COMMITTENTE **A4 AUTOSTRADA BRESCIA - VERONA - VICENZA - PADOVA** S.p.A. **AUTOSTRADA BRESCIA VERONA VICENZA PADOVA**

CAPO COMMESSA PER LA PROGETTAZIONE
Dot. Ing. Gabriello Costantini

PRESTATORE DI SERVIZI:
CONSORZIO RAETIA

RAPPRESENTANTE: Dott. Ing. Alberto Scotti

RESPONSABILE DELL'INTEGRAZIONE TRA LE PRESTAZIONI SPECIFICHE:
Technic SpA - Dott. Ing. Andrea Renzo

PROGETTAZIONE:
311 Ing. Stefano Luca Prossati

ELABORATO: **INTERFERENZE CENSIMENTO INTERFERENZE PLANIMETRIA GENERALI DI CENSIMENTO - TAV. 4**

Progressivo: **15 02 01 001 02** Rev. 02

Rev.	Data	Descrizione	Redazione	Controllo	Approvazione	Scala:
00	04/02/2017	PRIMA EMISSIONE	G. BROGINI	M. SORGE	S. POSSATI	1:5.000
01	06/02/2017	REVISIONE PER ADEGUAMENTO CARTIGLIO	G. BROGINI	M. SORGE	S. POSSATI	NOME FILE: J16L1_15_02_01_001_0407_OPD_02.dwg
02	03/03/2017	RECEPIMENTO OSSERVAZIONI	G. BROGINI	M. SORGE	S. POSSATI	CU PROG FG UV REV

J16L1_15_02_01_001_0407_OPD_02

IL PRESENTE DOCUMENTO NON POTRA' ESSERE COPIATO, RIPRODOTTO O ALTRIMENTI PUBBLICATO, IN TUTTO O IN PARTE, SENZA IL CONSENSO SCRITTO DELLA AUTOSTRADA BRESCIA-VERONA-PADOVA S.P.A. OGNI UTILIZZO NON AUTORIZZATO SARAN PERSEGUITO A NORMA DI LEGGE. THIS DOCUMENT MAY NOT BE COPIED, REPRODUCED OR PUBLISHED, EITHER IN PART OR IN ITS ENTIRETY, WITHOUT THE WRITTEN PERMISSION OF AUTOSTRADA BRESCIA-VERONA-PADOVA S.P.A. UNAUTHORIZED USE WILL BE PROSECUTED BY LAW.