


LEGENDA

- RETE ELETTRICA
- RETE GASDOTTO
- RETE TELECOMUNICAZIONE
- RETE ACQUEDOTTO
- RETE FOGNARIA
- SORGENTI, POZZI

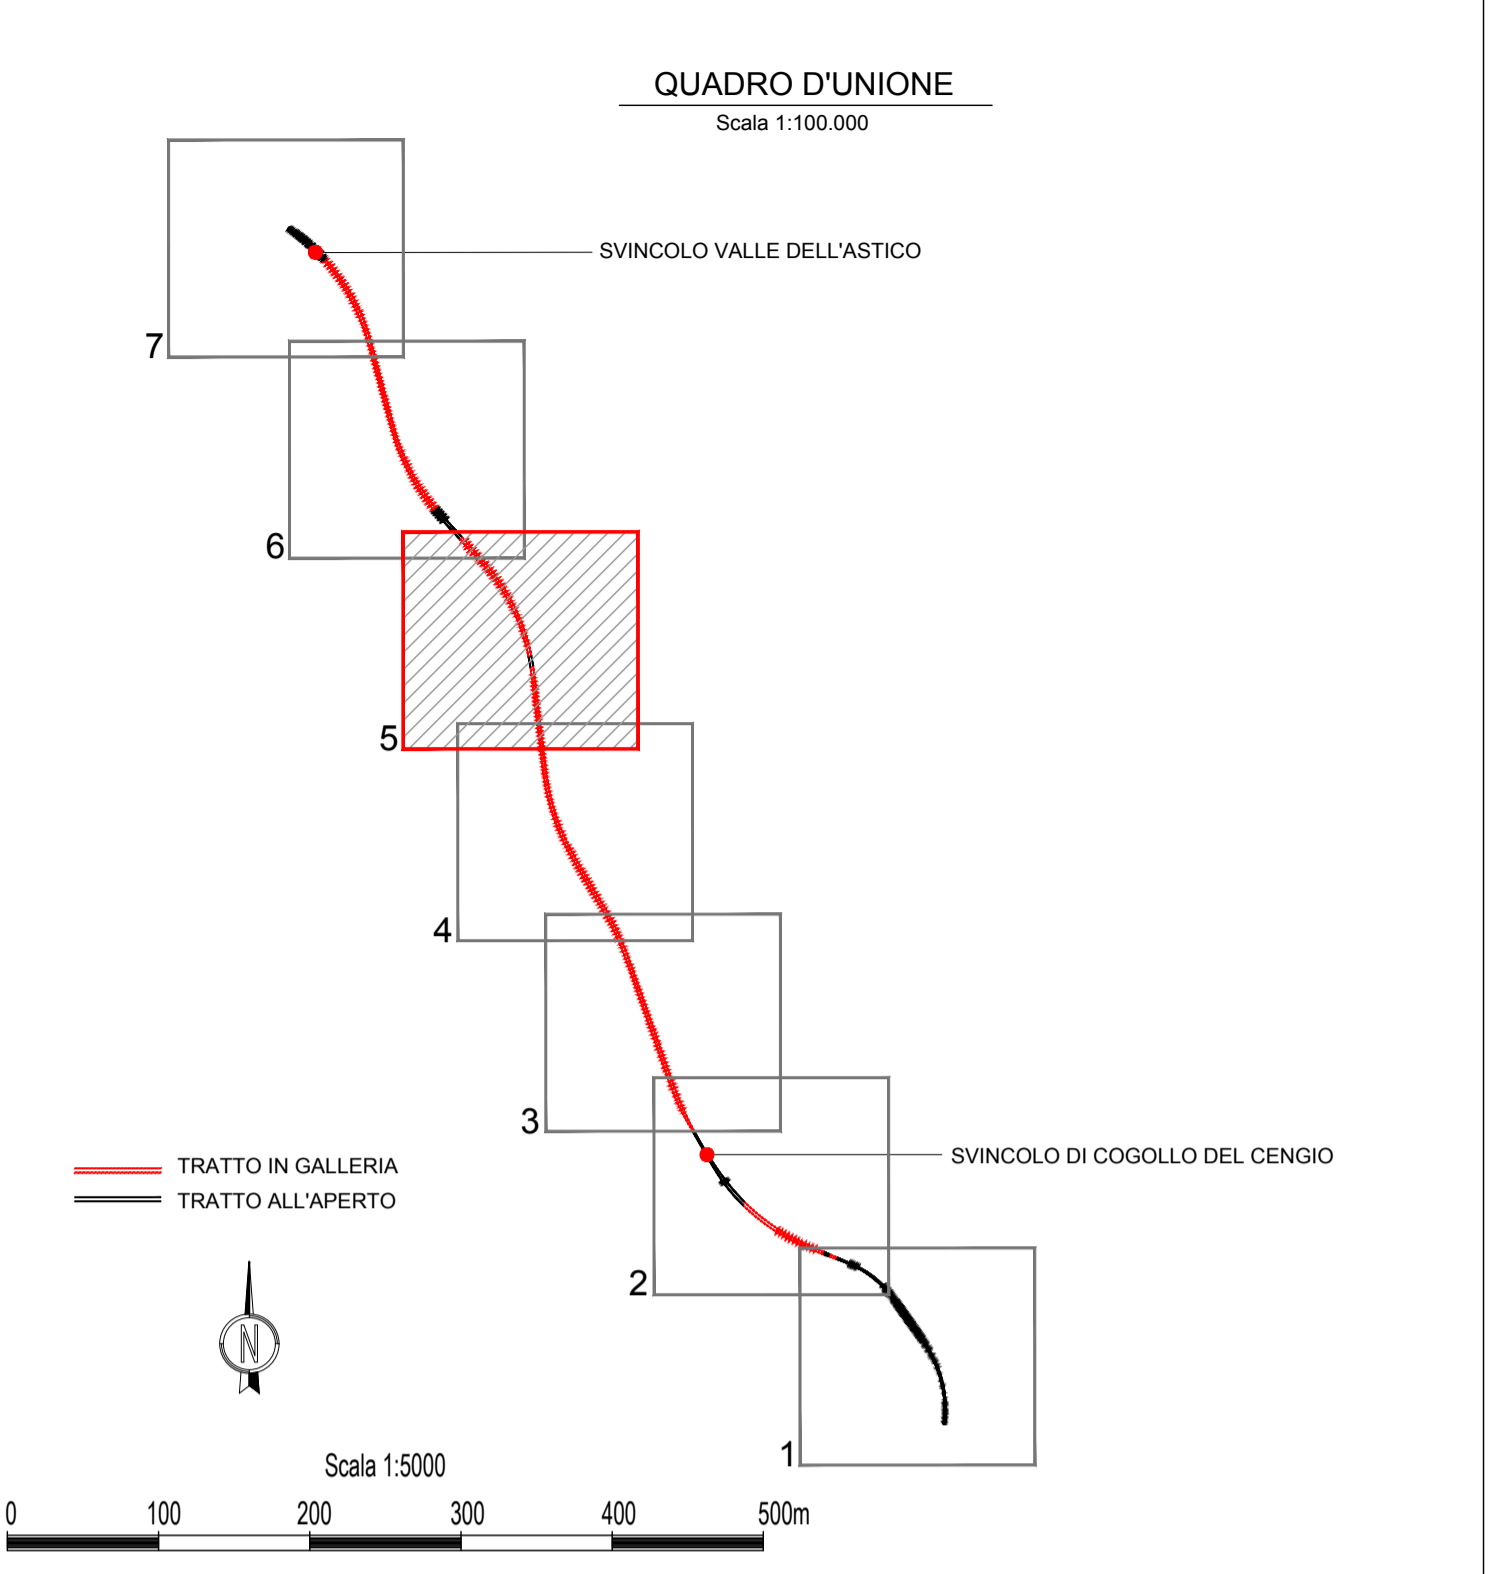

LEGENDA

TOPONOMASTICA		AREA STOCCAGGIO TEMPORANEO INERTI
PROVINCIA DI VICENZA - REGIONE VENETO	NOME PROVINCIA - NOME REGIONE	AREA LOGISTICA DI CANTIERE
VELO D'ASTICO	NOME COMUNE	CANTIERE BASE
●●●●●	CONFINE PROVINCIALE E REGIONALE	CANTIERE OPERATIVO
⋯⋯⋯	CONFINE COMUNALE	AREA TECNICA

A4 AUTOSTRADA BRESCIA - VERONA - VICENZA - PADOVA
Via Flavio Gioia 71 37135 Verona
Tel. 0458272222 Fax 045820051 Casella Postale 460M www.autospd.it
AREA COSTRUZIONI AUTOSTRADALI

RINA
ISO 9001 • ISO 14001
ENIRAC 18001 • AIA 8000
BEST Certified Integrated System

AUTOSTRADA VALDASTICO A31 NORD

1° LOTTO Piovene Rocchette - Valle dell'Astico

PROGETTO DEFINITIVO	CUP: G21B1 30006 60005
WBS: 025.A31N.1	COMMESSA: J16L1

COMMITTENTE: **A4 AUTOSTRADA BRESCIA - VERONA - VICENZA - PADOVA** S.p.A. AUTOSTRADA BRESCIA VERONA VICENZA PADOVA
Area Costruzioni Autostradali

CAPO COMMESSA PER LA PROGETTAZIONE: Dott. Ing. Gabriello Costantini

PRESTATORE DI SERVIZI: **CONSORZIO RAETIA**

RAPPRESENTANTE: Dott. Ing. Alberto Scotti

RESPONSABILE DELL'INTEGRAZIONE TRA LE PRESTAZIONI SPECIFICHE: Technica S.p.A. - Dott. Ing. Andrea Renzo

PROGETTAZIONE: **311 IN PROGETTO ITALIA** Ing. Stefano Luca Possati

ELABORATO: INTERFERENZE CENSIMENTO INTERFERENZE PLANIMETRIA GENERALI DI CENSIMENTO - TAV. 5

Progressivo: **15 02 01 001 02** Rev. 1:5.000

Rev.	Data	Descrizione	Redazione	Controllo	Approvazione	Scala:
00	14/02/2017	PRIMA EMISSIONE	G. BROGINI	M. SORGE	S. POSSATI	NOME FILE: J16L1_15_02_01_001_0507_OPD_02.dwg
01	06/03/2017	REVISIONE PER ADEGUAMENTO CARTIGLIO	G. BROGINI	M. SORGE	S. POSSATI	CU PRGR FG UV REV
02	03/03/2017	RECEPIMENTO OSSERVAZIONI	G. BROGINI	M. SORGE	S. POSSATI	J16L1_15_02_01_001_0507_OPD_02

IL PRESENTE DOCUMENTO NON POTRA' ESSERE COPIATO, RIPRODOTTO O ALTRIMENTI PUBBLICATO, IN TUTTO O IN PARTE, SENZA IL CONSENSO SCRITTO DELLA AUTOSTRADA BRESCIA-VERONA-VICENZA-PADOVA S.P.A. OGNI UTILIZZO NON AUTORIZZATO SARAN PERSEGUITO A NORMA DI LEGGE. THIS DOCUMENT MAY NOT BE COPIED, REPRODUCED OR PUBLISHED, EITHER IN PART OR IN ITS ENTIRETY, WITHOUT THE WRITTEN PERMISSION OF AUTOSTRADA BRESCIA-VERONA-VICENZA-PADOVA S.P.A. UNAUTHORIZED USE WILL BE PROSECUTED BY LAW.