
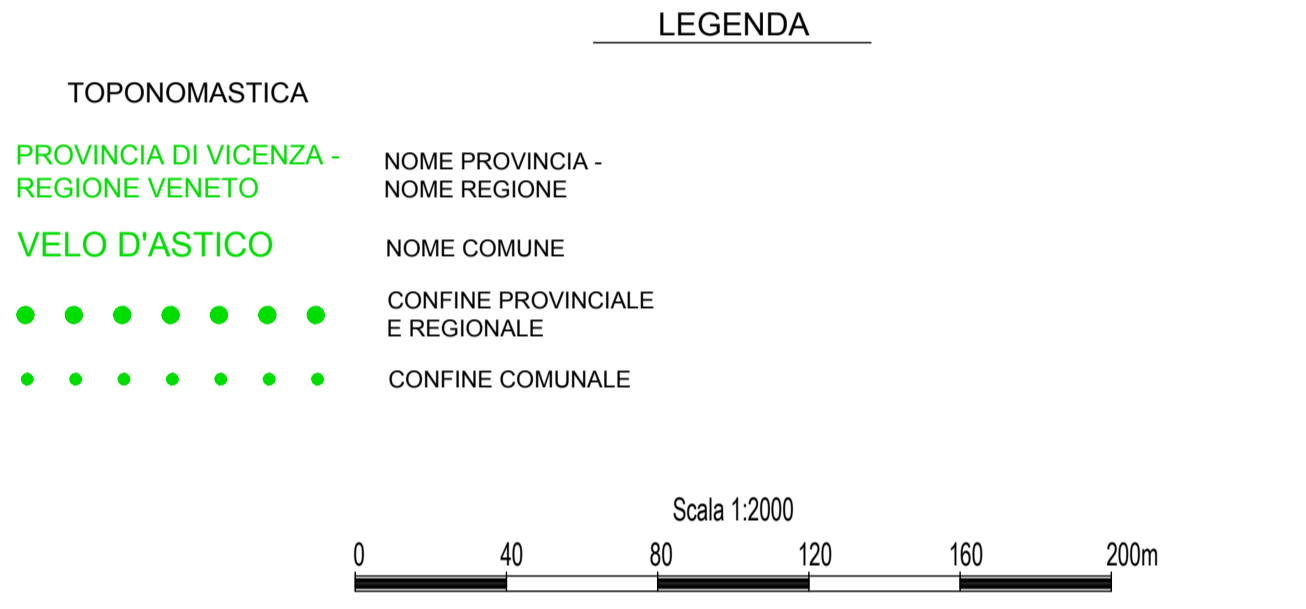


QUADRO D'UNIONE
Scala 1:100.000

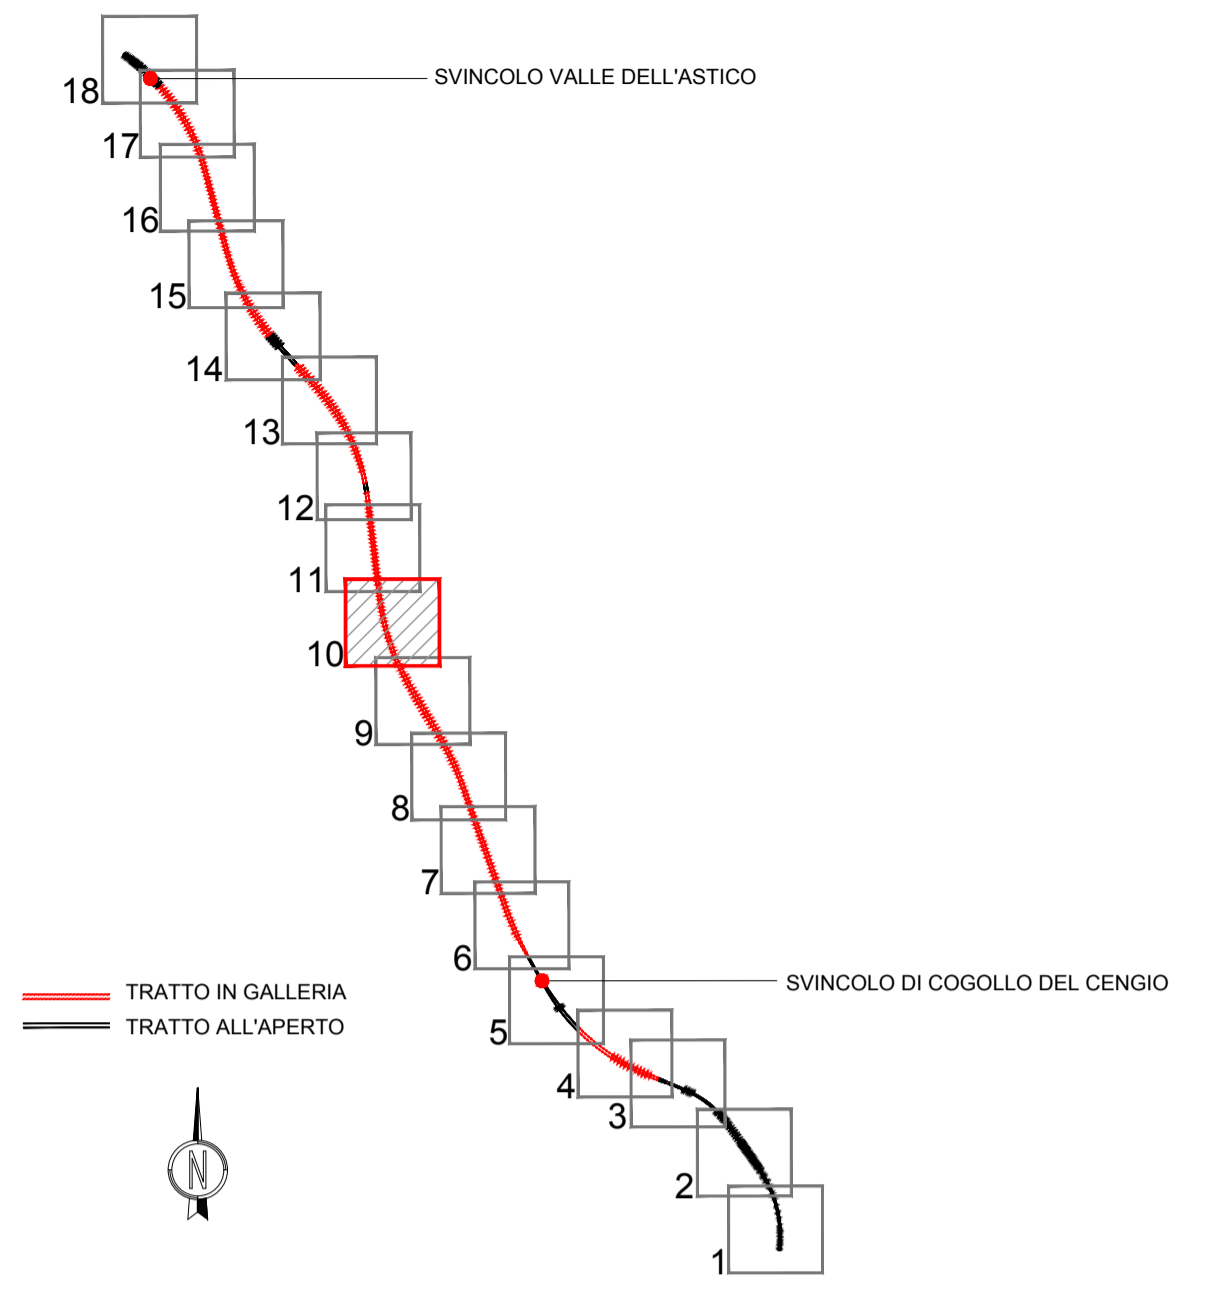

AUTOSTRADA
BRESCIA - VERONA - VICENZA - PADOVA

Autostrada Brescia Verona Vicenza Padova SpA
Via Flavio Gioia 71 37135 Verona
tel. 0458272222 Fax 045820051 Casella Postale 46001 www.autospd.it

RINA
ISO 9001 • ISO 14001
CERTIFICAZIONE INTEGRATA
BEST Certified Integrated Systems

AREA COSTRUZIONI AUTOSTRADALI

AUTOSTRADA VALDASTICO A31 NORD

1° LOTTO Piovene Rocchette - Valle dell'astico

PROGETTO DEFINITIVO	CUP	G21B1 30006 60005
	WBS	025.A31N11
	COMMESSA	J16L1

COMMITTENTE

AUTOSTRADA
BRESCIA - VERONA - VICENZA - PADOVA

S.p.A. AUTOSTRADA BRESCIA VERONA VICENZA PADOVA
Area Costruzioni Autostradali

CAPO COMMESSA
PER LA PROGETTAZIONE
Dott. Ing. Gabriello Costantini

PRESTATORE DI SERVIZI:
CONSORZIO RAETA

RESPONSABILE DELL'INTEGRAZIONE
TRA LE PRESTAZIONI SPECIFICHE:
Technica SpA - Dott. Ing. Andrea Renzo

PROGETTAZIONE:
311 IN PROGETTO ITALIA
ING. STEFANO LIPO
Il Responsabile:
Dott. Ing. Stefano Luca Possati

RAPPRESENTANTE: Dott. Ing. Alberto Scotti

ELABORATO: INTERFERENZE
CENSIMENTO INTERFERENZE
PLANIMETRIA DI DETTAGLIO DI CENSIMENTO - TAV. 10

Progressivo
15 02 01 002 02

Rev. 1:5.000

Rev.	Data	Descrizione	Redazione	Controllo	Approvazione	Scala:
00	14/02/2017	PRIMA EMISSIONE	G. BROGINI	M. SORGE	S. POSSATI	NOME FILE: J16L1_15_02_01_002_1018_OPD_02.dwg
01	06/02/2017	REVISIONE PER ADEGUAMENTO CARTIGLIO	G. BROGINI	M. SORGE	S. POSSATI	CU PROR FG UV REV
02	03/02/2017	RECEPIMENTO OSSERVAZIONI	G. BROGINI	M. SORGE	S. POSSATI	J16L1_15_02_01_002_1018_OPD_02

IL PRESENTE DOCUMENTO NON POTRA' ESSERE COPIATO, RIPRODOTTO O ALTRIMENTI PUBLICATO, IN TUTTO O IN PARTE, SENZA IL CONSENSO SCRITTO DELLA AUTOSTRADA BRESCIA VERONA VICENZA PADOVA S.P.A. OGNI UTILIZZO NON AUTORIZZATO SARAI' PERSIGUITO A NORMA DI LEGGE.
THIS DOCUMENT MAY NOT BE COPIED, REPRODUCED OR PUBLISHED, EITHER IN PART OR IN ITS ENTIRETY, WITHOUT THE WRITTEN PERMISSION OF AUTOSTRADA BRESCIA VERONA VICENZA PADOVA S.P.A. UNAUTHORIZED USE WILL BE PROSECUTED BY LAW.