


QUADRO D'UNIONE
Scala 1:100.000

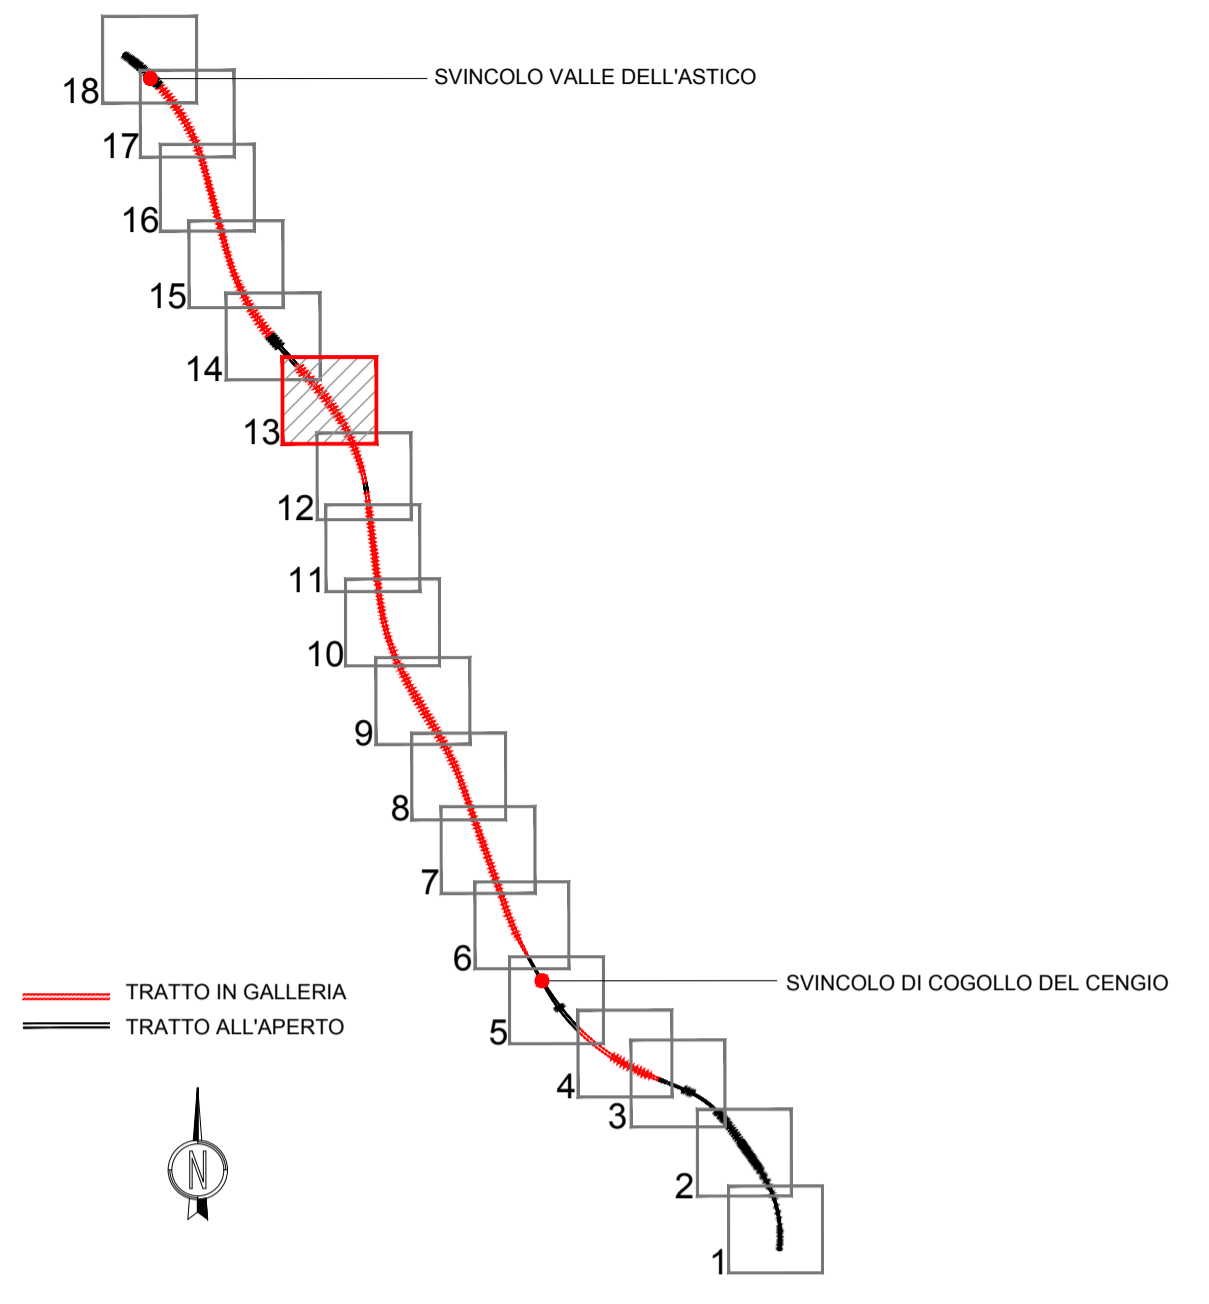

LEGENDA

TOPONOMASTICA

- PROVINCIA DI VICENZA - REGIONE VENETO
- VELO D'ASTICO
- CONFINE PROVINCIALE E REGIONALE
- CONFINE COMUNALE

NOME PROVINCIA - NOME REGIONE
NOME COMUNE
CONFINE PROVINCIALE E REGIONALE
CONFINE COMUNALE

Scala 1:2000
0 40 80 120 160 200m



Autostrada Brescia Verona Vicenza Padova SpA
Via Flavio Gioia 71 37135 Verona
tel. 0458272222 Fax 045820051 Casella Postale 460M www.autospd.it
AREA COSTRUZIONI AUTOSTRADALI



AUTOSTRADA VALDASTICO A31 NORD

1° LOTTO Piovene Rocchette - Valle dell'Astico

PROGETTO DEFINITIVO

COMMITTENTE
S.p.A. AUTOSTRADA BRESCIA VERONA VICENZA PADOVA
Area Costruzioni Autostradali

PRESTATORE DI SERVIZI:
CONSORZIO RAETIA

REPRESENTANTE: Dott. Ing. Alberto Scotti

CAPO COMMESSA
PER LA PROGETTAZIONE
Dott. Ing. Gabriello Costantini

PROGETTAZIONE:
311 IN PROGETTO ITALIA
ING. ANDREA BERTINI

RESPONSABILE DELL'INTEGRAZIONE
TRA LE PRESTAZIONI SPECIFICHE:
Technica SpA - Dott. Ing. Andrea Renzo

CUP G21B1 30006 60005
WBS 825.A31N11
COMMESSA J16L1

ELABORATO: INTERFERENZE
CENSIMENTO INTERFERENZE
PLANIMETRIA DI DETTAGLIO DI CENSIMENTO - TAV. 13

Progressivo
15 02 01 002 02

Rev. 1:5.000

Rev.	Data	Descrizione	Redazione	Controllo	Approvazione	Scala
00	14/02/2017	PRIMA EMISSIONE	G. BROGINI	M. SORGE	S. POSSATI	NOME FILE: J16L1_15_02_01_002_1318_OPD_02.dwg
01	01/03/2017	REVISIONE PER ADEGUAMENTO CARTIGLIO	G. BROGINI	M. SORGE	S. POSSATI	CU PROG FG UV REV
02	03/03/2017	RECEPIMENTO OSSERVAZIONI	G. BROGINI	M. SORGE	S. POSSATI	J16L1_15_02_01_002_1318_OPD_02

IL PRESENTE DOCUMENTO NON POTRA' ESSERE COPIATO, RIPRODOTTO O ALTRIMENTI PUBBLICATO, IN TUTTO O IN PARTE, SENZA IL CONSENSO SCRITTO DELL'AUTOSTRADA BRESCIA VERONA VICENZA PADOVA S.P.A. OGNI UTILIZZO NON AUTORIZZATO SARANNO PERSEGUITO A NORMA DI LEGGE.
THIS DOCUMENT MAY NOT BE COPIED, REPRODUCED OR PUBLISHED, EITHER IN PART OR IN ITS ENTIRETY, WITHOUT THE WRITTEN PERMISSION OF AUTOSTRADA BRESCIA VERONA VICENZA PADOVA S.P.A. UNAUTHORIZED USE WILL BE PROSECUTED BY LAW.