


QUADRO D'UNIONE
Scala 1:100.000

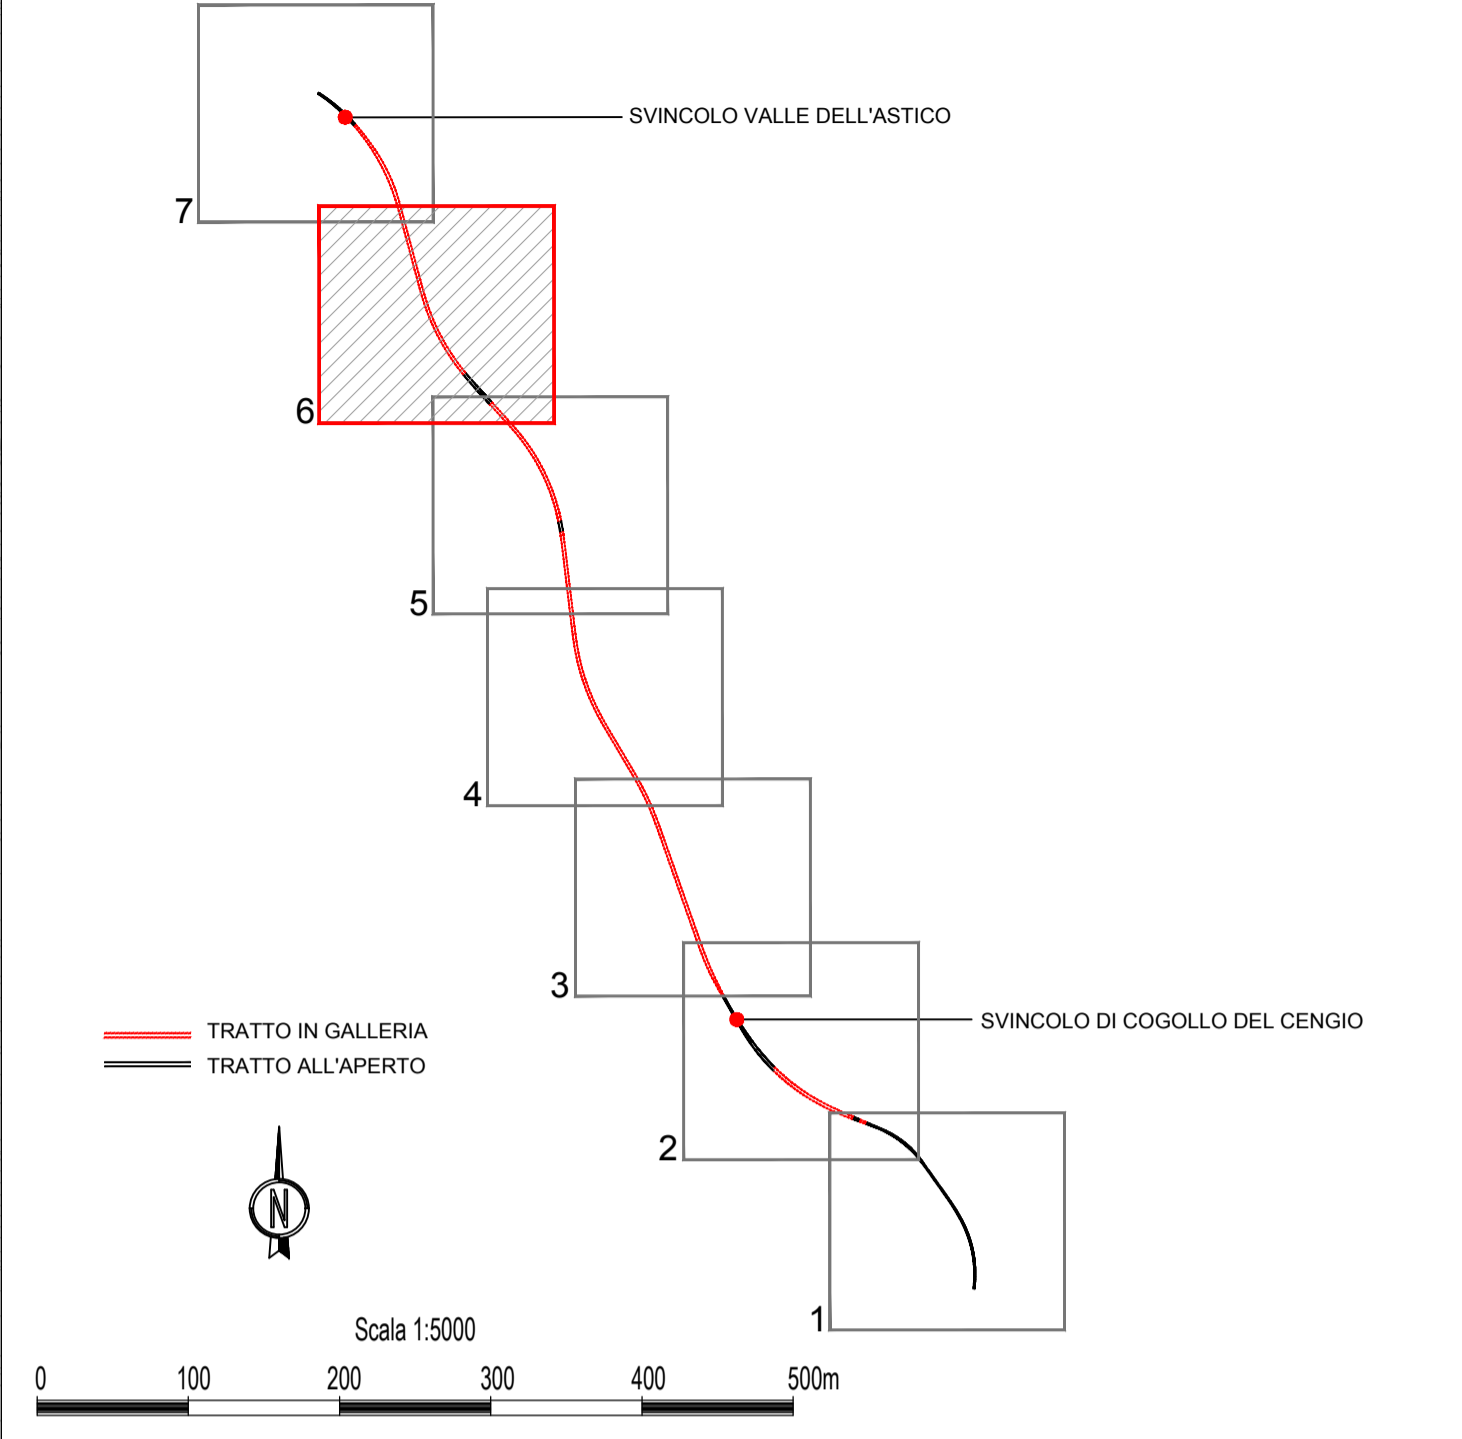

- LEGENDA**
- TOPONOMASTICA
 - PROVINCIA DI VICENZA - REGIONE VENETO
 - VELO D'ASTICO
 -
 -
 - FASCIA DI RISPETTO
 - AREE OCCUPATE
 - NOME PROVINCIA - NOME REGIONE
 - NOME COMUNE
 - CONFINE PROVINCIALE E REGIONALE
 - CONFINE COMUNALE

A4 AUTOSTRADA BRESCIA - VERONA - VICENZA - PADOVA
 Autostrada Brescia Verona Vicenza Padova SpA
 Via Flavio Gioia 71 37135 Verona
 tel. 0458272222 Fax 0458200511 Casella Postale 46001 www.autospd.it
 AREA COSTRUZIONI AUTOSTRADALI



AUTOSTRADA VALDASTICO
A31 NORD
1° LOTTO
Piovene Rocchette - Valle dell'Astico

CUP	G21B1 30006 60005
WBS	825.A3N.L1
COMMESSA	J16L1

COMMITTENTE
A4 AUTOSTRADA BRESCIA - VERONA - VICENZA - PADOVA
 S.p.A. AUTOSTRADA BRESCIA VERONA VICENZA PADOVA
 Area Costruzioni Autostradali
 CAPO COMMESSA PER LA PROGETTAZIONE
 Dott. Ing. Gabriella Costantini

PRESTATORE DI SERVIZI:
CONSORZIO RAETIA
 RAPPRESENTANTE: Dott. Ing. Alberto Scotti

RESPONSABILE DELL'INTEGRAZIONE TRA LE PRESTAZIONI SPECIFICHE:
 Technis SpA - Dott. Ing. Andrea Renzo

PROGETTAZIONE:
 311 IN PROGETTO ITALIA
 Ing. Stefano Luca Prossati

ELABORATO: **ESPROPRI**
AREE IMPEGNATE, FASCE DI RISPETTO E MISURE DI SALVAGUARDIA
PLANIMETRIA - TAV. 6

Progressivo: **16 02 01 001 02** Rev. **02**

Rev.	Data	Descrizione	Redazione	Controllo	Approvazione	Scala
00	16/02/2017	PRIMA EMISSIONE	G. BROGINI	M. SORGE	S. POSSATI	1:5000
01	02/03/2017	REVISIONE PER VERIFICA	G. BROGINI	M. SORGE	S. POSSATI	NOME FILE: J16L1_16_02_01_001_0607_OPD_02.dwg
02	02/03/2017	RECEPIMENTO OSSERVAZIONI	G. BROGINI	M. SORGE	S. POSSATI	DI PRGR FG UV REV J16L1_16_02_01_001_0607_OPD_02

IL PRESENTE DOCUMENTO NON POTRA' ESSERE COPIATO, RIPRODOTTO O ALTRIMENTI PUBLICATO, IN TUTTO O IN PARTE, SENZA IL CONSENSO SCRITTO DELLA AUTOSTRADA BRESCIA-VERONA-VICENZA-PADOVA S.P.A. OGNI UTILIZZO NON AUTORIZZATO SARAN PERSEGUITO A NORMA DI LEGGE.
 THIS DOCUMENT MAY NOT BE COPIED, REPRODUCED OR PUBLISHED, EITHER IN PART OR IN ITS ENTIRETY, WITHOUT THE WRITTEN PERMISSION OF AUTOSTRADA BRESCIA-VERONA-VICENZA-PADOVA S.P.A. UNAUTHORIZED USE WILL BE PROSECUTED BY LAW.