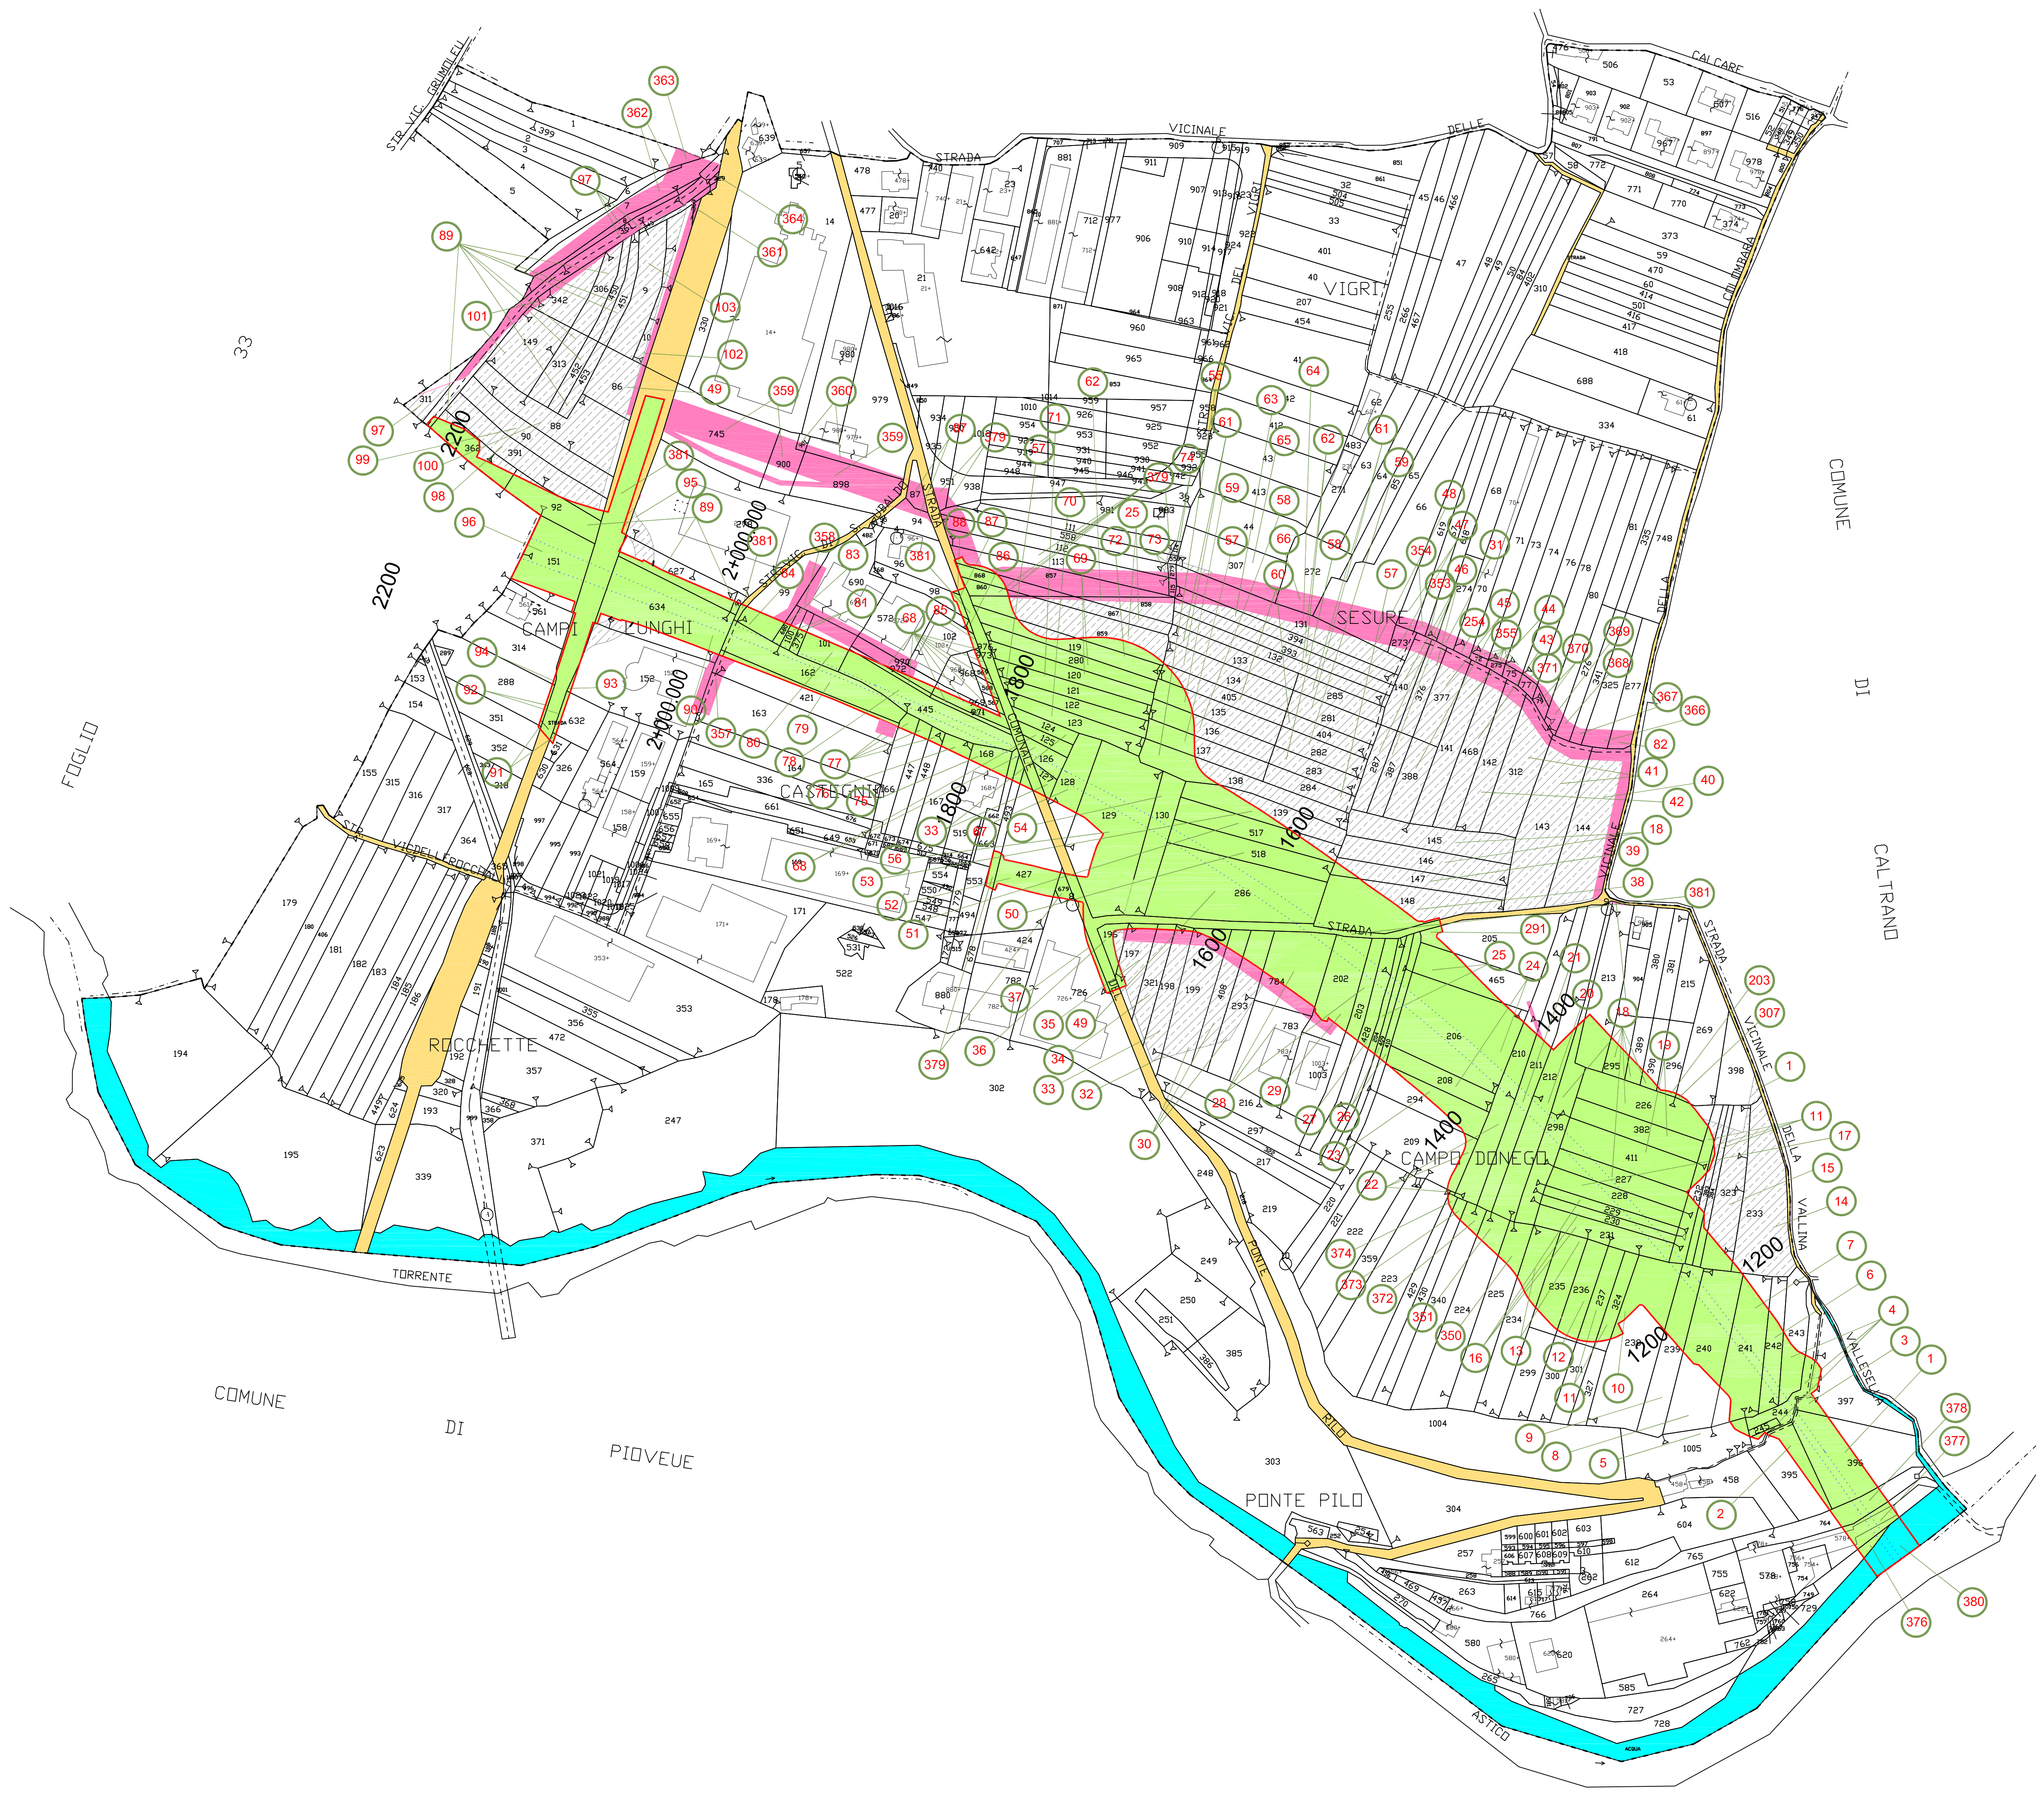

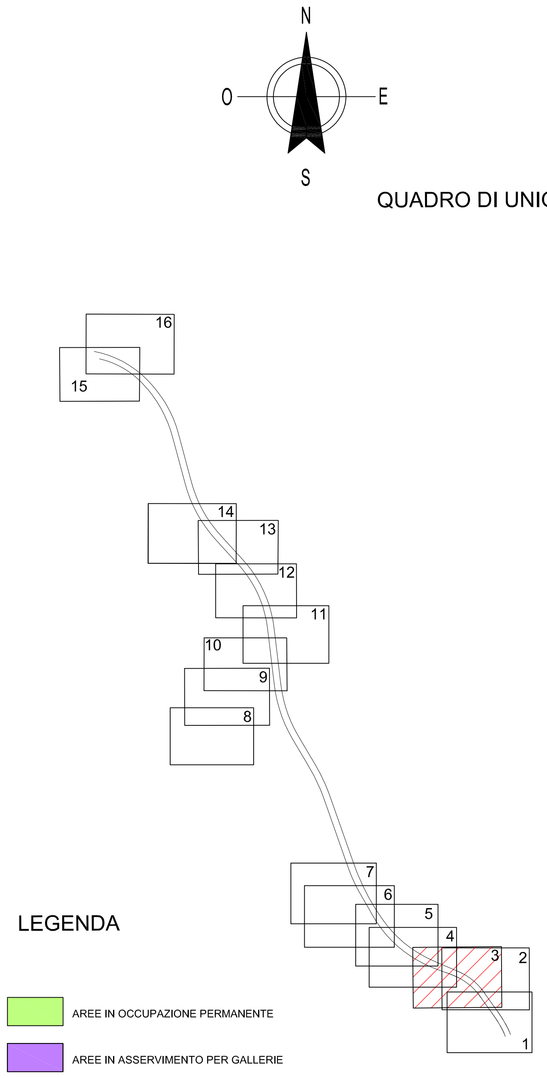

QUADRO DI UNIONE

LEGENDA

- AREE IN OCCUPAZIONE PERMANENTE
- AREE IN ASSERVIMENTO PER GALLERIE
- AREE DI PROPRIETA' AUTOSTRADA BRESCIA VERONA VICENZA PADOVA S.p.A.
- AREE IN OCCUPAZIONE TEMPORANEA NON PREORDINATA ALL'ESPROPRIO
- AREE IN OCCUPAZIONE/ASSERVIMENTO PER SOTTOSERVIZI
- VIABILITA'ESISTENTE
- CORSI D'ACQUA
- LIMITE OCCUPAZIONE PERMANENTE
- ASSE CAREGGIATE AUTOSTRADALI
- 0.00 PROGRESSIVA KILOMETRICA PROGETTO
- LIMITE FOGLIO DI MAPPA
- FABBRICATI CATASTALI
- XX NUMERI DI PIANO

A4 AUTOSTRADA BRESCIA - VERONA - VICENZA - PADOVA

Autostrada Brescia Verona Vicenza Padova SpA
Via Flavio Gioia n°1 37135 Verona
tel. 0458272222 Fax 0458200051 Casella Postale 480M www.autobspd.it
AREA COSTRUZIONI AUTOSTRADALI

RINA ISO 9001 14001 18001 SA8000 27001 22301 50001 Certified Management Systems

AUTOSTRADA VALDASTICO
A31 NORD

1° LOTTO
Piovene Rocchette - Valle dell'Astico

PROGETTO DEFINITIVO

CUP	G21B1 30006 60005
WBS	B25.A3NL13
COMMESSA	J16L1

COMMITTENTE

A4 AUTOSTRADA BRESCIA - VERONA - VICENZA - PADOVA

S.p.A. AUTOSTRADA BRESCIA VERONA VICENZA PADOVA
Area Costruzioni Autostradali

CAPO COMMESSA
PER LA PROGETTAZIONE
Dott. Ing. Gabriella Costantini

PRESTATORE DI SERVIZI:
CONSORZIO RAETIA
RAPPRESENTANTE: Dott. Ing. Alberto Scotti

ORDINE DEGLI INGEGNERI DELLA PROVINCIA DI VERONA
RESPONSABILE DELL'INTEGRAZIONE TRA LE PRESTAZIONI SPECIALISTICHE:
Ing. Dott. Andrea Renso
Ingegneria Civile e Ambientale
Ingegneria dell'Informazione
Sez. A - Settore Civile e Ambientale
Dott. Ing. ANDREA RENSO
N. 4000

PROGETTAZIONE:
ATI PROGETTI ITALIA
ATI PROGETTI ITALIA SINGINEERIA S.r.l.
Il Responsabile
Dott. Ing. Gianfranco Fiorassi
ORDINE DEGLI INGEGNERI DELLA PROVINCIA DI VICENZA
Dott. Ing. GIANFRANCO FIORASSI
N. 1138

ELABORATO: ESPROPRI
DOCUMENTAZIONE CATASTALE
PIANI PARTICELLARI
COMUNE DI COGOLLO DEL CENGIO FOGLIO 34 TAV. 3 DI 16

Progressivo: 16 03 01 001 02 — Rev.

Rev.	Data	Descrizione	Redazione	Controllo	Approvazione
00	MAG.07	PRIMA EMISSIONE	G.BRIGONI	M.SORGE	S.POSSATI
01	GIUG.07	REVISIONE PER VERIFICA	G.BRIGONI	M.SORGE	S.POSSATI
02	LUG.07	RECEPIMENTO OSSERVAZIONI	G.BRIGONI	M.SORGE	S.POSSATI

SCALA: 1:2000

NOME FILE: J16L1_16_03_01_001_0316_0PD_02.dwg

CIV.	PROGR.	FIL.	LIV.	REV.
J16L1_16_03_01_001_0316_0PD_02				

IL PRESENTE DOCUMENTO NON POTRA' ESSERE COPIATO, RIPRODOTTO O ALTRIMENTI PUBBLICATO, IN TUTTO O IN PARTE, SENZA IL CONSENSO SCRITTO DELLA AUTOSTRADA BS-VR-VI-PD S.P.A., COSA VIETATA NON AUTORIZZATO. DARE PERMESSO A NORMA DI LEGGE.
THIS DOCUMENT MAY NOT BE COPIED, REPRODUCED OR PUBLISHED, EITHER IN PART OR IN ITS ENTIRETY, WITHOUT THE WRITTEN PERMISSION OF AUTOSTRADA BRESCIA-VERONA-VICENZA-PADOVA S.P.A., UNAUTHORIZED USE WILL BE PROSECUTE BY LAW.