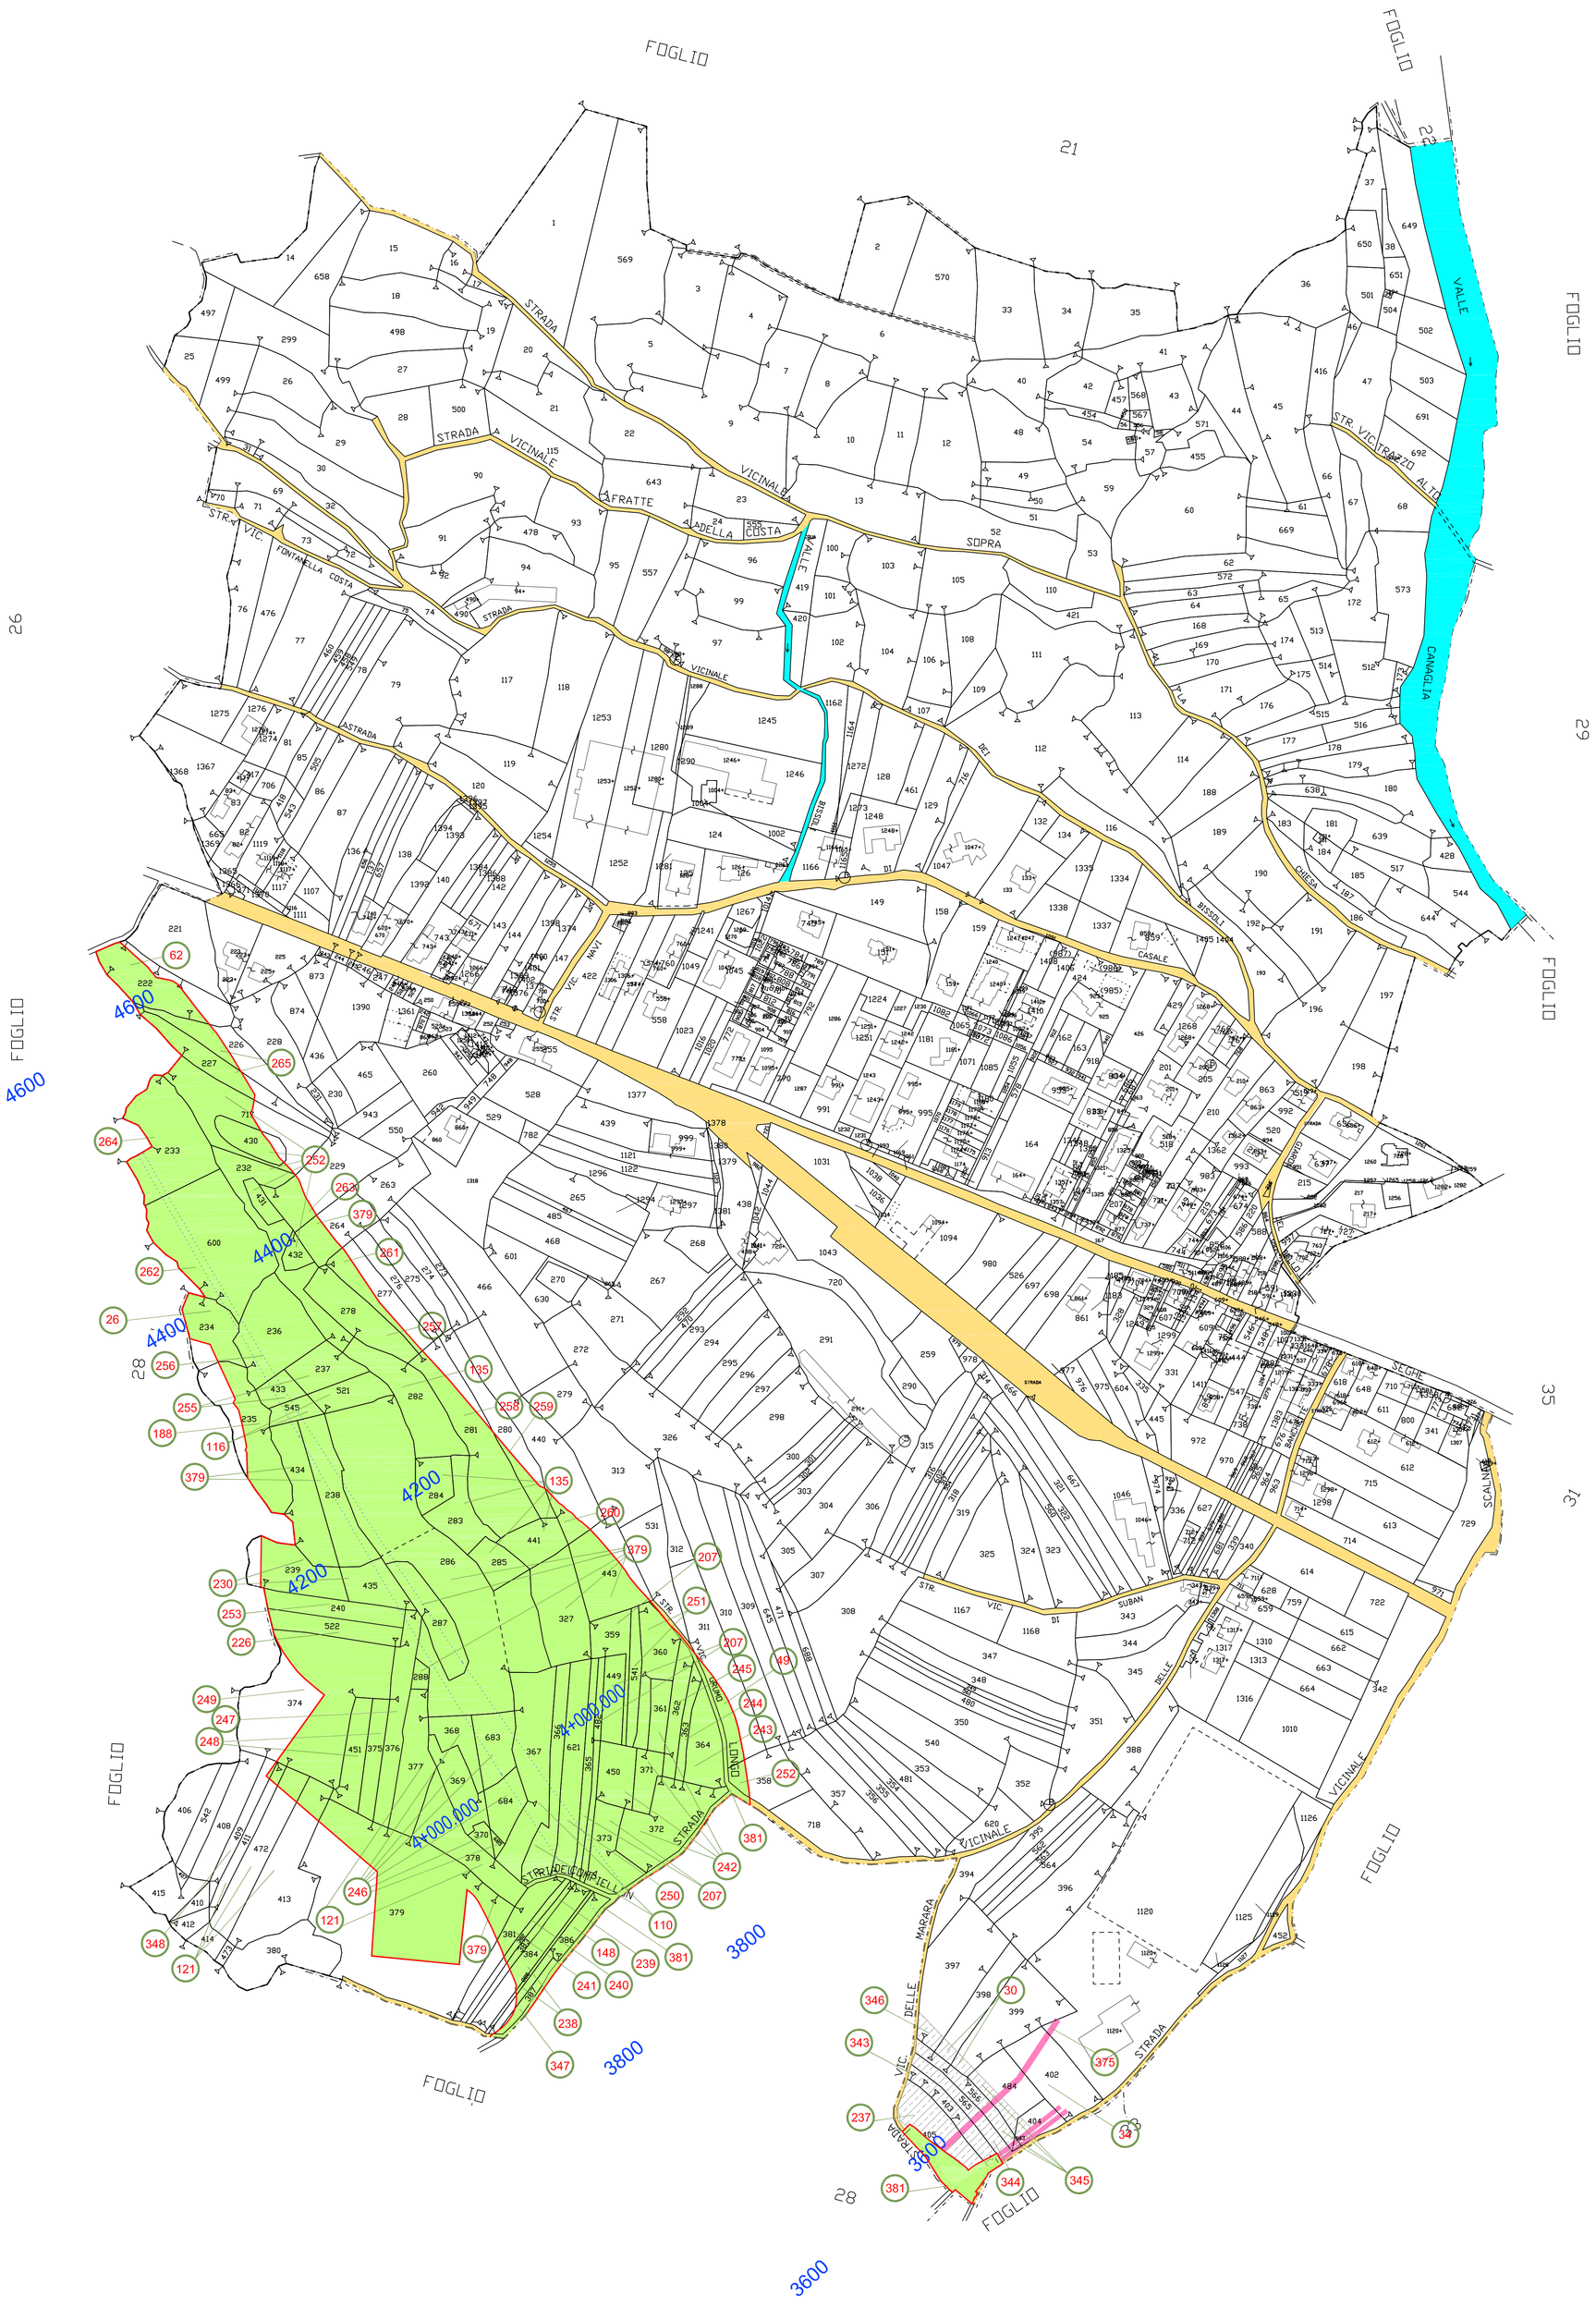

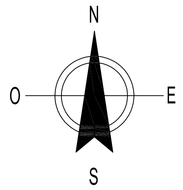

QUADRO DI UNIONE

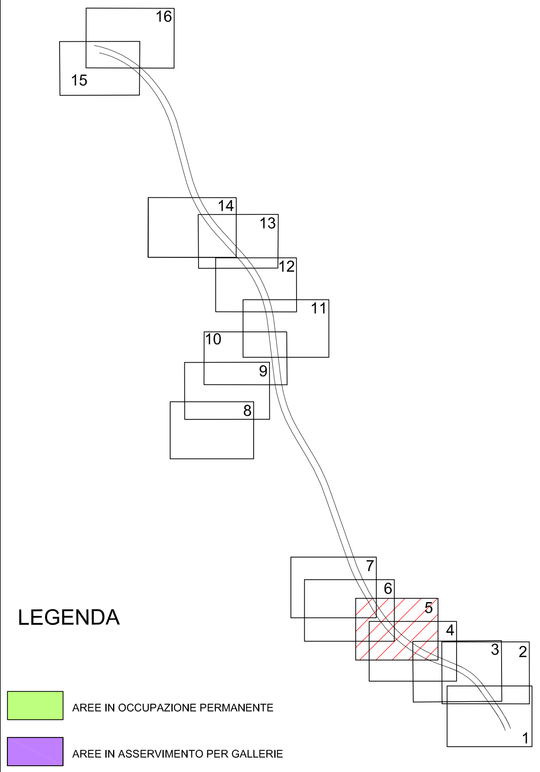

LEGENDA

- AREE IN OCCUPAZIONE PERMANENTE
- AREE IN ASSERVIMENTO PER GALLERIE
- AREE DI PROPRIETA' AUTOSTRADA BRESCIA VERONA VICENZA PADOVA S.p.A.
- AREE IN OCCUPAZIONE TEMPORANEA NON PREORDINATA ALL'ESPROPRIO
- AREE IN OCCUPAZIONE/ASSERVIMENTO PER SOTTOSERVIZI
- VIABILITA'ESISTENTE
- CORSI D'ACQUA
- LIMITE OCCUPAZIONE PERMANENTE
- ASSE CAREGGIATE AUTOSTRADALI
- 0.00 PROGRESSIVA KILOMETRICA PROGETTO
- LIMITE FOGLIO DI MAPPA
- FABBRICATI CATASTALI
- XX NUMERI DI PIANO

AUTOSTRADA BRESCIA - VERONA - VICENZA - PADOVA

Autostrada Brescia Verona Vicenza Padova SpA
Via Flavio Gioia 71 37135 Verona
tel. 0458272222 Fax 0458200051 Casella Postale 460M www.autobspd.it
AREA COSTRUZIONI AUTOSTRADALI

RINA ISO 9001:2000 ISO 14001 ISO 18001 Certified Integrated Systems

AUTOSTRADA VALDASTICO
A31 NORD

1° LOTTO
Piovene Rocchette - Valle dell'Astico

PROGETTO DEFINITIVO

CUP	G21B1 30006 60005
WBS	B25.A31NL1
COMMESSA	J16L1

COMMITTENTE

S.p.A. AUTOSTRADA BRESCIA VERONA VICENZA PADOVA
Area Costruzioni Autostradali

CAPO COMMESSA PER LA PROGETTAZIONE
Dott. Ing. Gabriello Costantini

PRESTATORE DI SERVIZI:
CONSORZIO RAETIA
RAPPRESENTANTE: Dott. Ing. Alberto Scotti

RESPONSABILE DELL'INTEGRAZIONE TRA LE PRESTAZIONI SPECIALISTICHE:
Technitalia S.p.A. - Dott. Ing. Andrea Renso

PROGETTAZIONE:
Il Responsabile
Dott.Ing. Stefano Luca Pessati

ELABORATO: ESPROPRI
DOCUMENTAZIONE CATASTALE
PIANI PARTICELLARI
COMUNE DI COGOLLO DEL CENGIO FOGLIO 27 TAV. 5 DI 16

Progressivo 16 03 01 001 Rev. 02

SCALA: 1:2000

Rev.	Data	Descrizione	Redazione	Controllo	Approvazione
00	MAZ.2017	PRIMA EMISSIONE	G. BROGINI	M. SORGE	S. POSSATI
01	06.06.2017	REVISIONE PER L'ESPRIA	G. BROGINI	M. SORGE	S. POSSATI
02	LUG.2017	RECEPIMENTO OSSERVAZIONI	G. BROGINI	M. SORGE	S. POSSATI

NOME FILE: J16L1_16_03_01_001_0516_0PD_02.dwg

CIL	PROGR.	FG	UI	REV
J16L1	16_03_01_001_0516_0PD_02			

IL PRESENTE DOCUMENTO NON POTRA ESSERE COPIATO, RIPRODOTTO E/O TRASMESSO PUBBLICATO, IN TUTTO O IN PARTE, SENZA IL CONSENSO SCRITTO DELLA AUTOSTRADA BRESCIA-VERONA S.P.A., COME VIOLATO NON AUTORIZZATO SARA PERSEGUITO A NORMA DI LEGGE.
THIS DOCUMENT MAY NOT BE COPIED, REPRODUCED OR PUBLISHED, EITHER IN PART OR IN ITS ENTIRETY, WITHOUT THE WRITTEN PERMISSION OF AUTOSTRADA BRESCIA-VERONA-VICENZA-PADOVA S.P.A., UNAUTHORIZED USE WILL BE PROSECUTED BY LAW.